


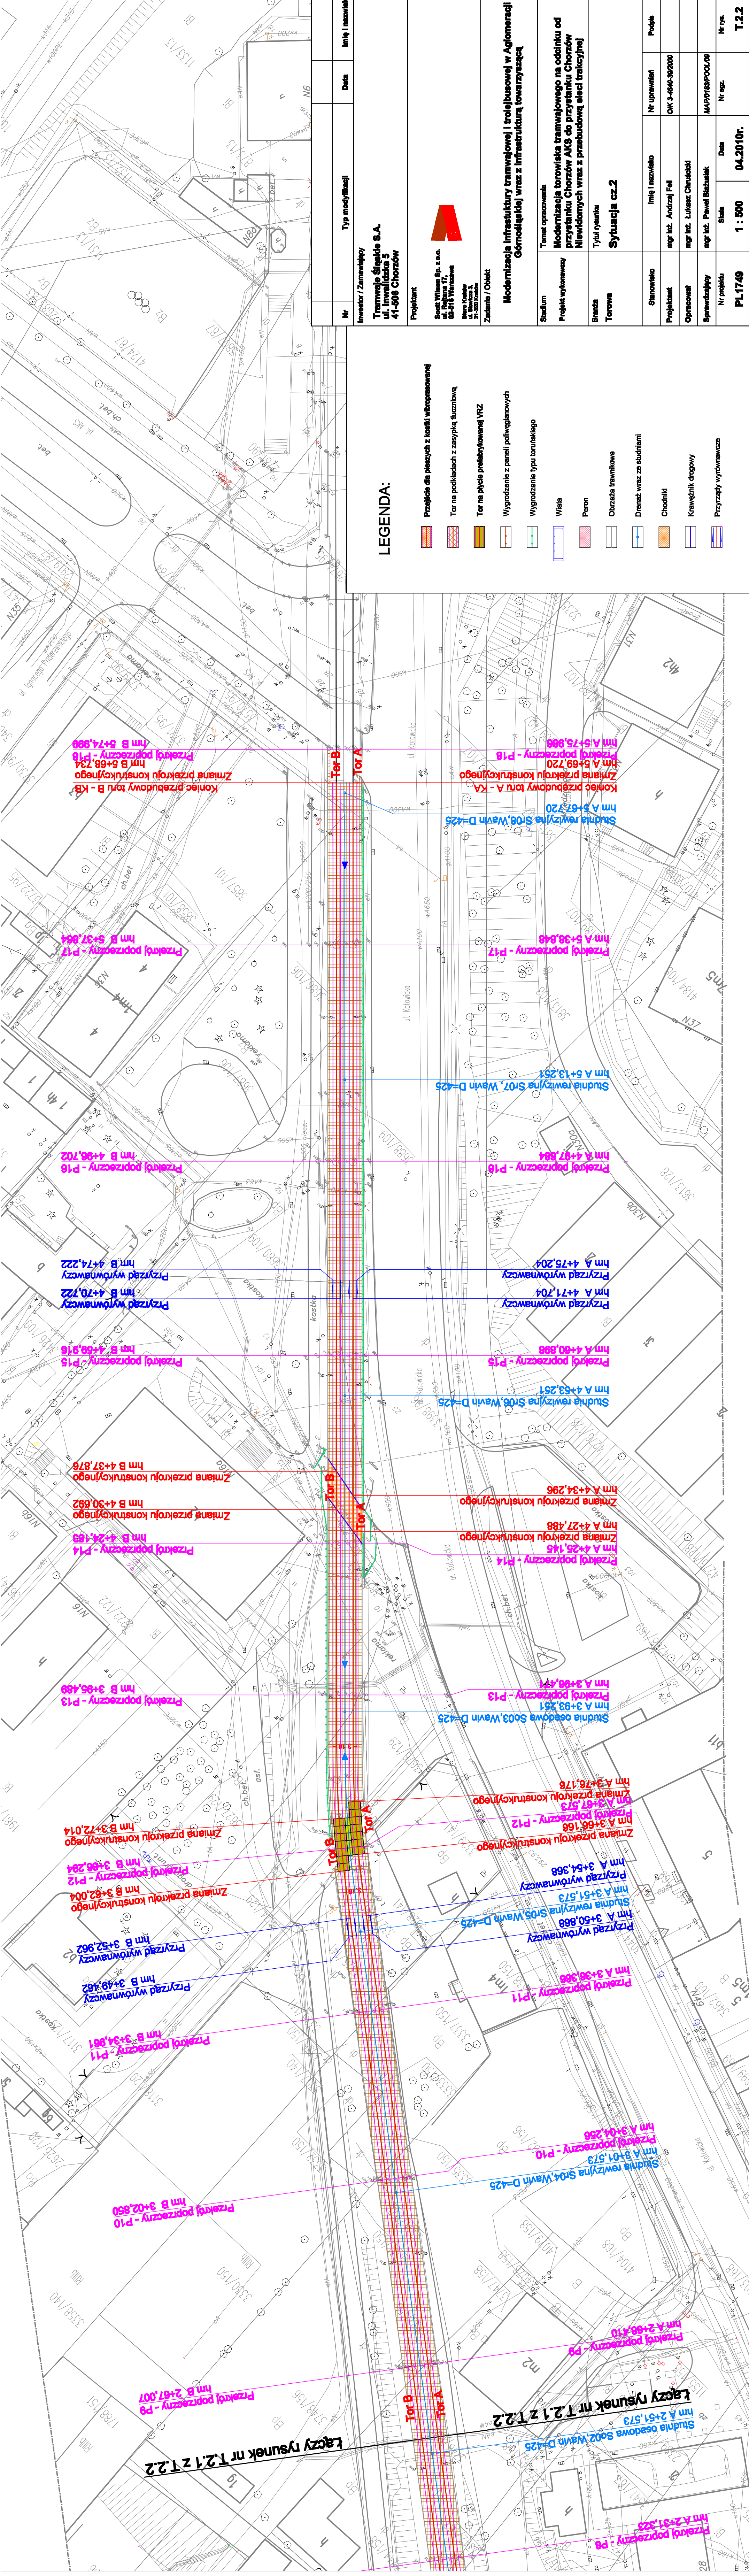

LEGENDA:

- Przejście dla pieszych z kostki wibroprasowanej
- Tor na podkładach z zasypką tłuczniową
- Tor na płytach prefabrykowanej VRZ
- Wygrodzenie z paneli poliweglanych
- Wygrodzenie typu trolejowego
- Włosa
- Peron
- Obrazca trawnikowe
- Drenaż wraz ze studniami
- Chodniki
- Krawężnik drogowy
- Przyrządy wyrownawczy

Nr	Typ modyfikacji		Data	Imię i nazwisko	
Inwestor / Zamawiający Tramwaje Śląskie S.A. ul. Inwalidów 5 41-506 Chorzów					
Projektant  Scott Wilson Sp. z o.o. ul. Rejtana 17, 02-616 Warszawa Biuro Kwalifikacji ul. Stawowa 3, 51-505 Katowice					
Zadanie / Obiekt Modernizacja infrastruktury tramwajowej i trolejbusowej w Aglomeracji Górnośląskiej wraz z infrastrukturą towarzyszącą					
Studium	Temat opracowania Modernizacja torowiska tramwajowego na odcinku od przystanku Chorzów AKS do przystanku Chorzów Nowotórnych wraz z przebudową sieci trakcyjnej				
Brzoza Torowa	Tytuł rysunku Sytuacja cz.2				
Stanowisko	Imię i nazwisko		Nr uprawnień	Podpis	
Projektant	mgr inż. Andrzej Faj		OK 3-464-39/2000		
Opracował	mgr inż. Łukasz Chruściński				
Sprawdzający	mgr inż. Paweł Białasik				
Nr projektu PL1749	Skala 1 : 500	Data 04.2010r.	Nr egz.	Nr rys. T.2.2	