


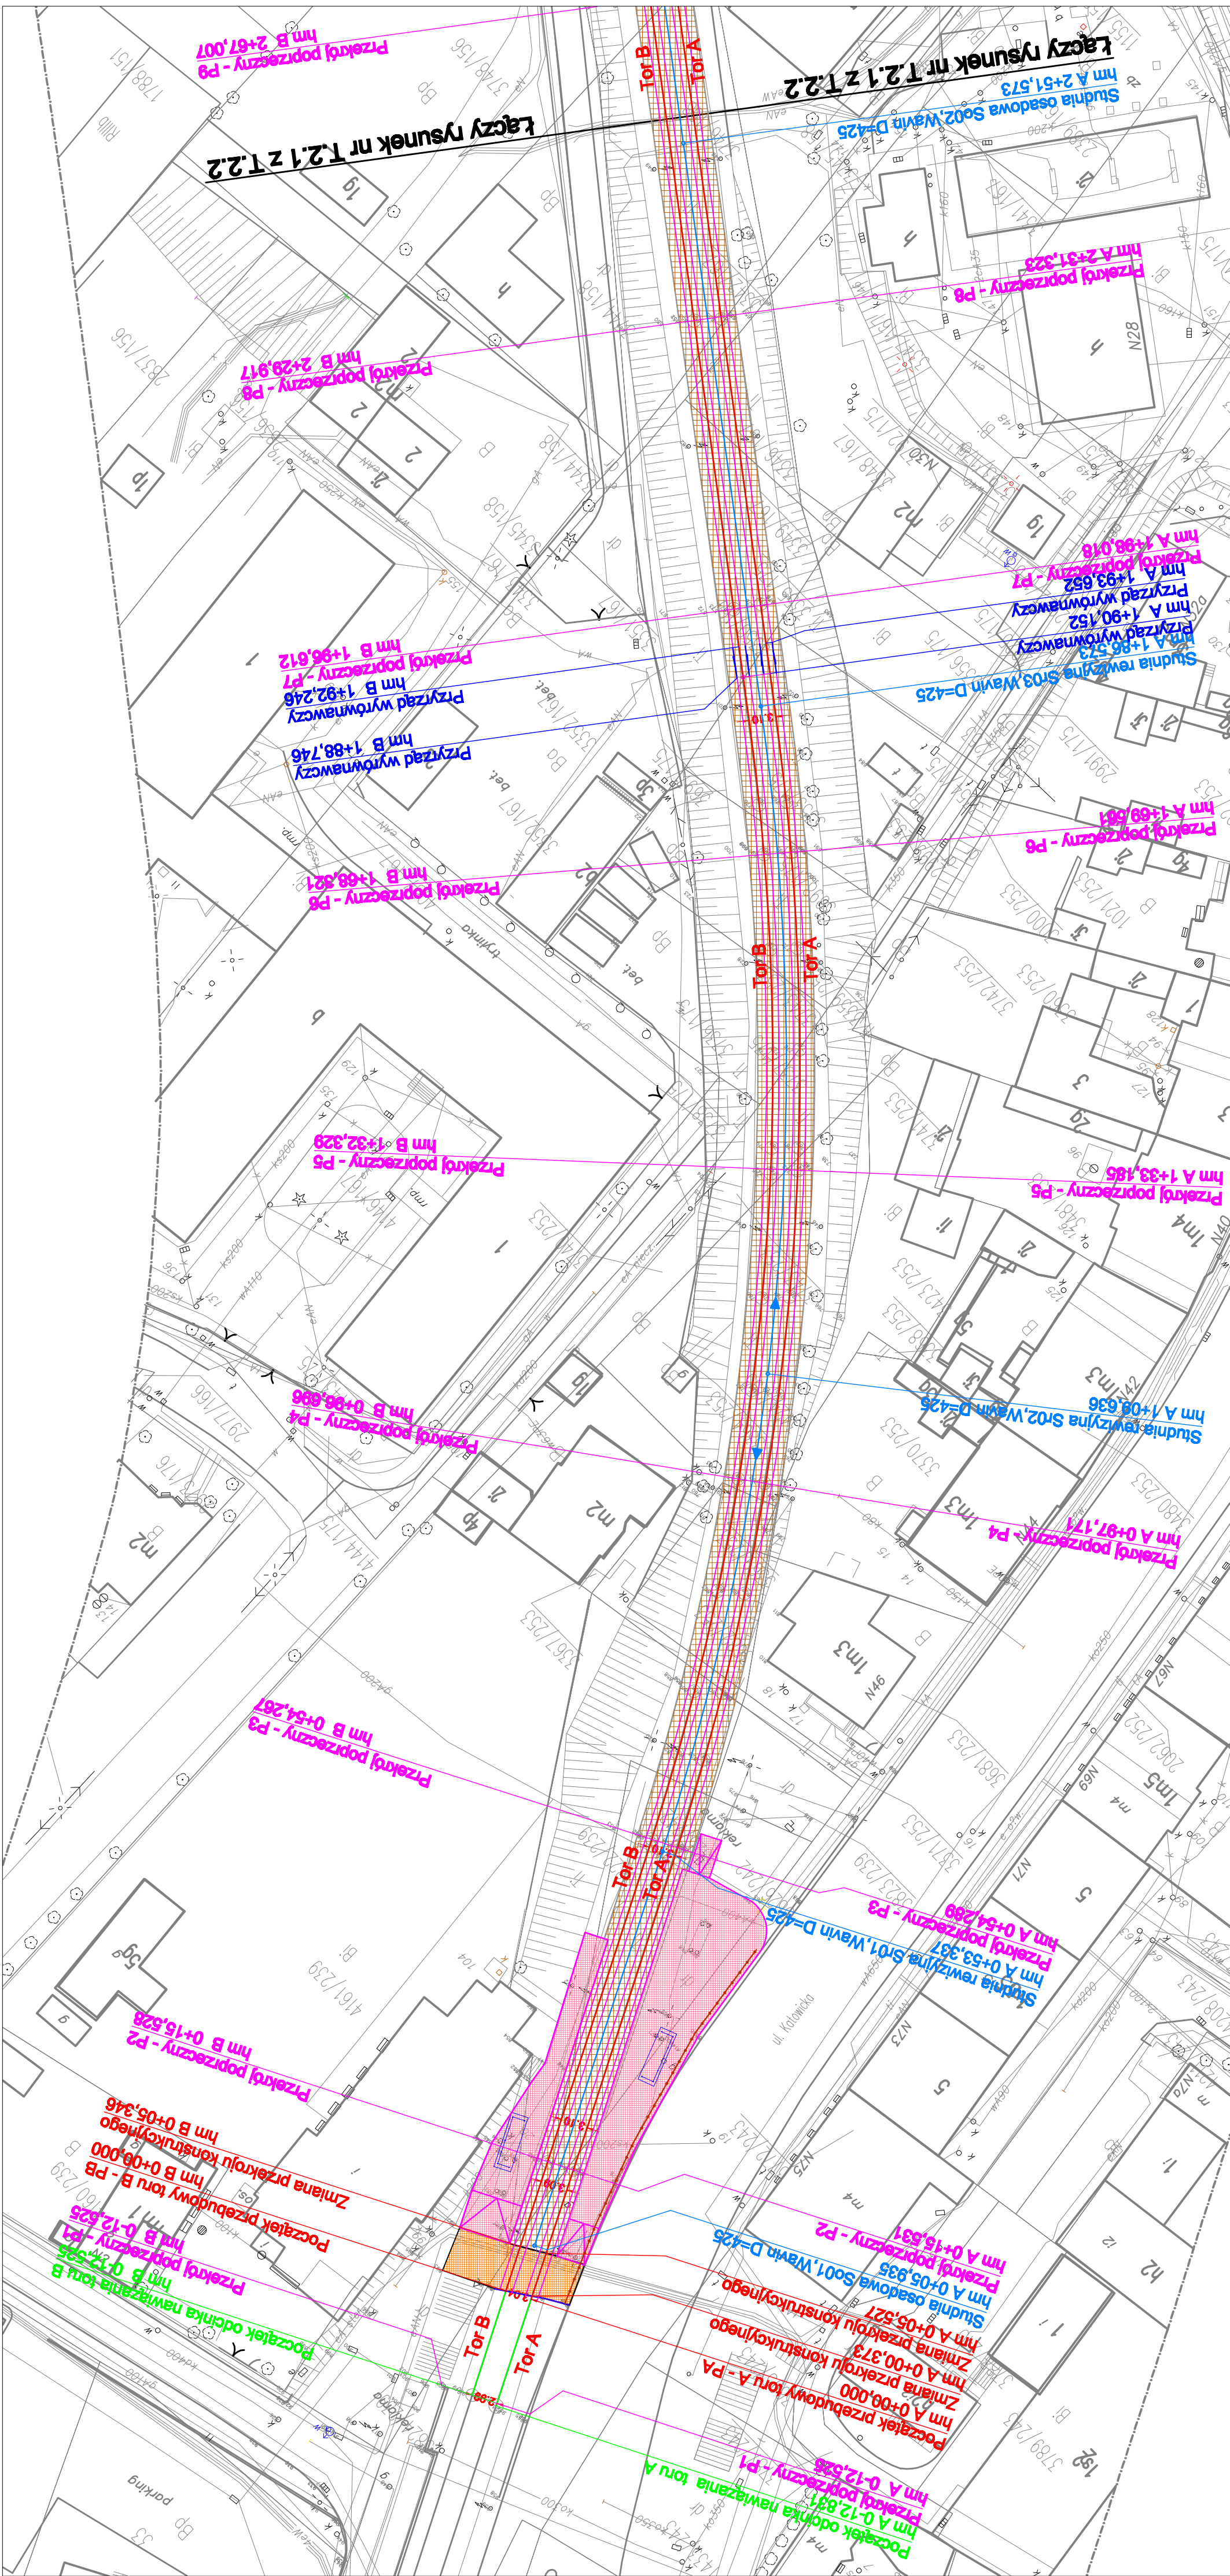

LEGENDA:

- Przejście dla pieszych z kostki wibroprasowanej
- Tor na podkładach z zasypką tłuczniową
- Tor na płycie prefabrykowanej VRZ
- Wygrodzenie z paneli poliwęglanowych
- Wygrodzenie typu toruńskiego
- Własia
- Peton
- Obrzeża trawnikowe
- Drenaż wraz ze studniami
- Chodniki
- Krawężnik drogowy
- Przyrządy wyrównawcze

Nr	Typ modyfikacji	Data	Imię i nazwisko
Inwestor / Zamawiający Tramweje Śląskie S.A. ul. Inwalidzka 5 41-506 Chorzów			
Projektant Scott Wilson Sp. z o.o. ul. Rejtana 17, 40-016 Katowice Mikro Kuchnia ul. Słowackiego 3, 41-500 Chorzów			
Zadanie / Obiekt Modernizacja infrastruktury tramwajowej i trolejbusowej w Aglomeracji Górnosłaskiej wraz z infrastrukturą towarzyszącą			
Stadium	Tenel opracowanie	Modernizacja torowiska tramwajowego na odcinku od przystanku Chorzów AKS do przystanku Chorzów Niewidomych wraz z przebudową sieci trakcyjnej	
Projekt wykonawczy	Projekt wykonawczy	Sytuacja cz.1	
Branda	Tytuł rysunku	Sytuacja cz.1	
Torowa	Tytuł rysunku	Sytuacja cz.1	
Stanowisko	Imię i nazwisko	Nr uprawnień	Podpis
Projektant	mgr inż. Andrzej Faj	OK 3-4440-39/2020	
Opracował	mgr inż. Łukasz Chruściński		
Sprawdzał	mgr inż. Paweł Błuszek	MAP/0163/P000/09	
Nr projektu	Skala	Data	Nr rys.
PL1749	1 : 500	04.2010r.	T.2.1