

PRZĘKRÓJ POPRZECZNY P-1  
Tor A hm 0-12.525 m  
Tor B hm 0-12.525 m

Współrzędne osi toru  
Tor A X=237041.383 Y=473633.552  
Tor B X=237044.050 Y=473634.005

PRZĘKRÓJ POPRZECZNY P-2  
Tor A hm 0+15.531 m  
Tor B hm 0+15.528 m

Współrzędne osi toru  
Tor A X=237054.078 Y=473608.532  
Tor B X=237058.835 Y=473608.895

PRZĘKRÓJ POPRZECZNY P-3  
Tor A km 0+54.289 m  
Tor B km 0+54.267 m

Współrzędne osi toru  
Tor A X=237071.737 Y=473574.031  
Tor B X=237074.482 Y=473575.483

PRZĘKRÓJ POPRZECZNY P-4  
Tor A hm 0+97.471 m  
Tor B hm 0+96.696 m







Współrzędne osi toru  
Tor A X=237084.117 Y=473537.487  
Tor B X=237088.835 Y=473538.305

PRZĘKRÓJ POPRZECZNY P-5  
Tor A hm 1+33.185 m  
Tor B hm 1+32.328 m

Współrzędne osi toru  
Tor A X=237115.583 Y=473558.507  
Tor B X=237118.143 Y=473571.710

PRZĘKRÓJ POPRZECZNY P-6  
Tor A hm 1+69.561 m  
Tor B hm 1+68.321 m

Współrzędne osi toru  
Tor A X=237143.138 Y=473484.481  
Tor B X=237145.137 Y=473486.85

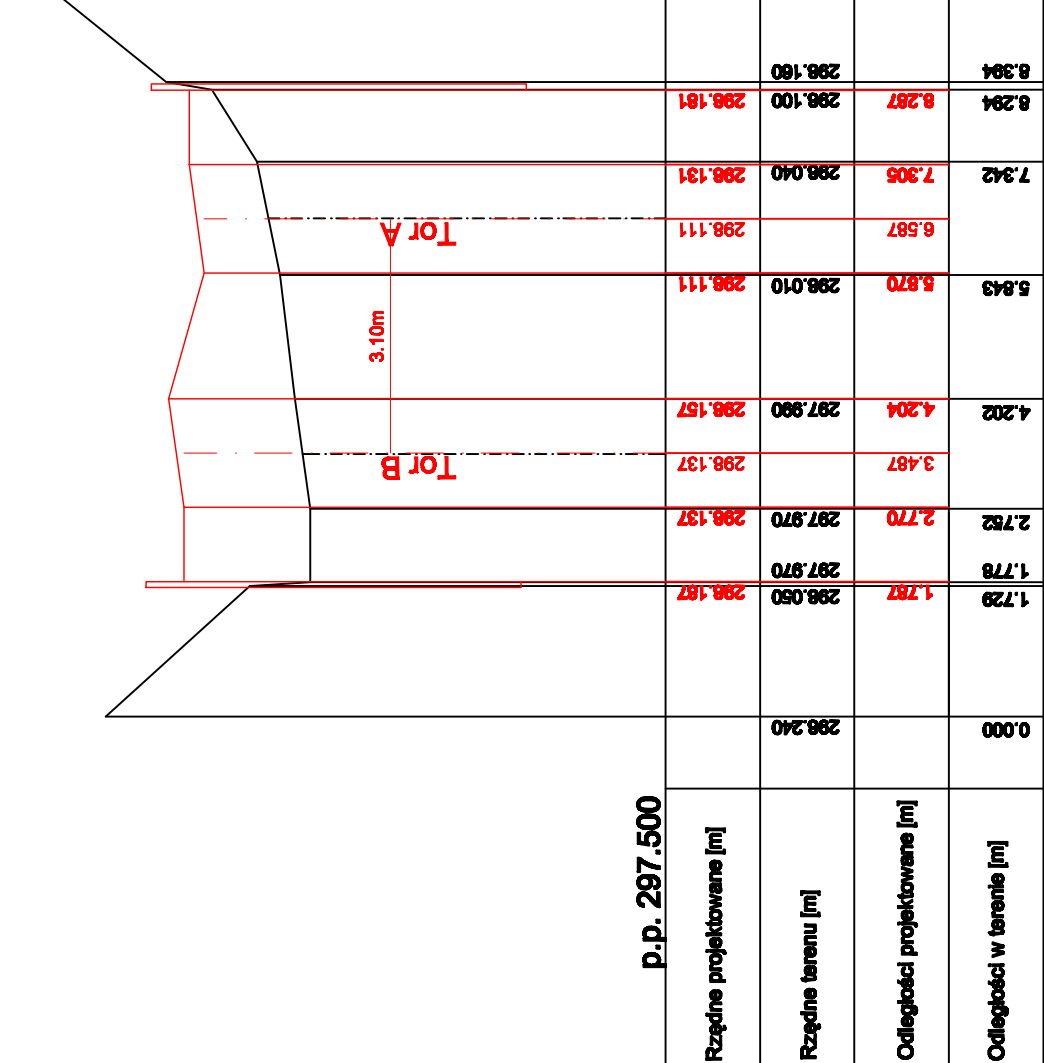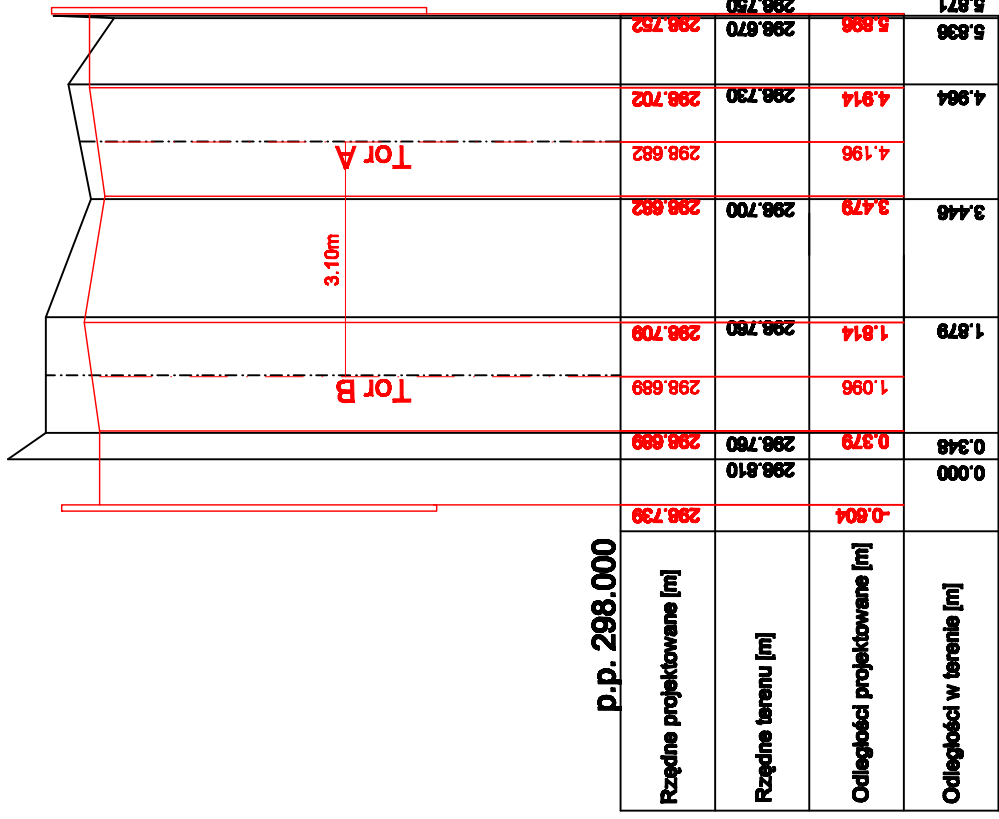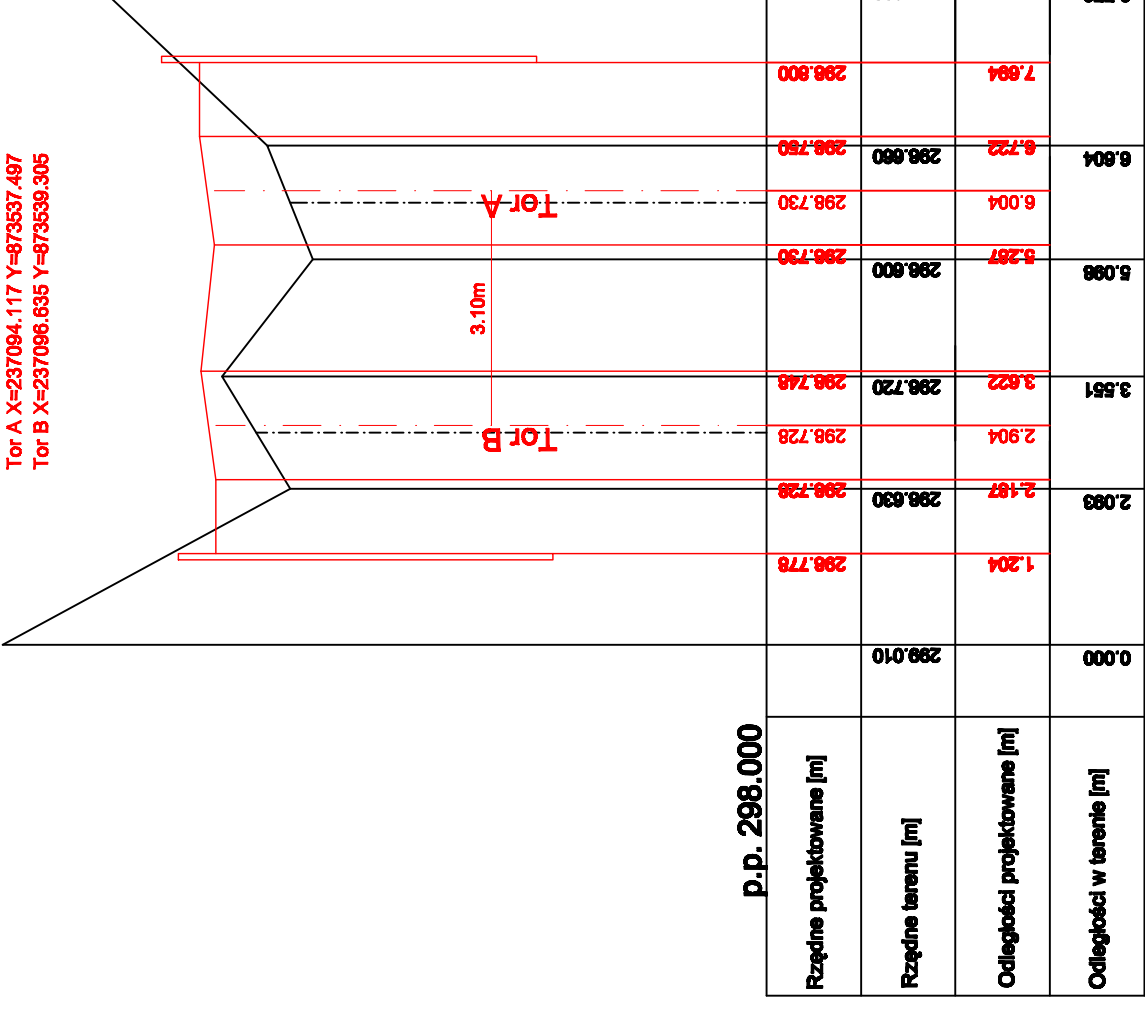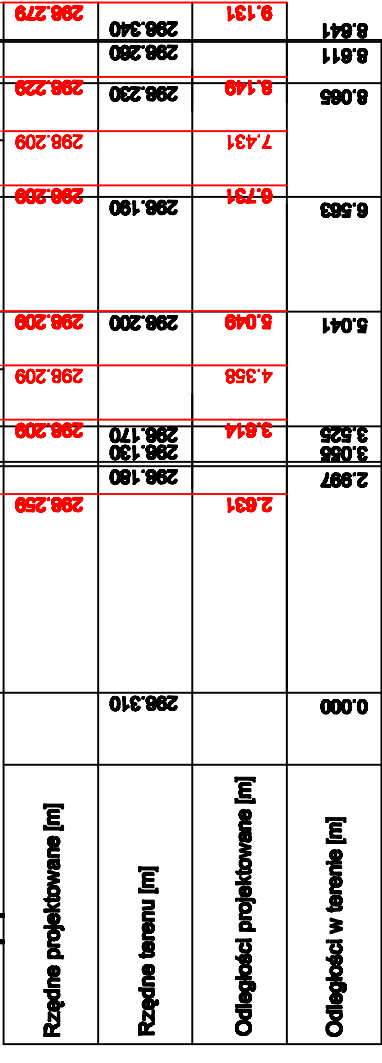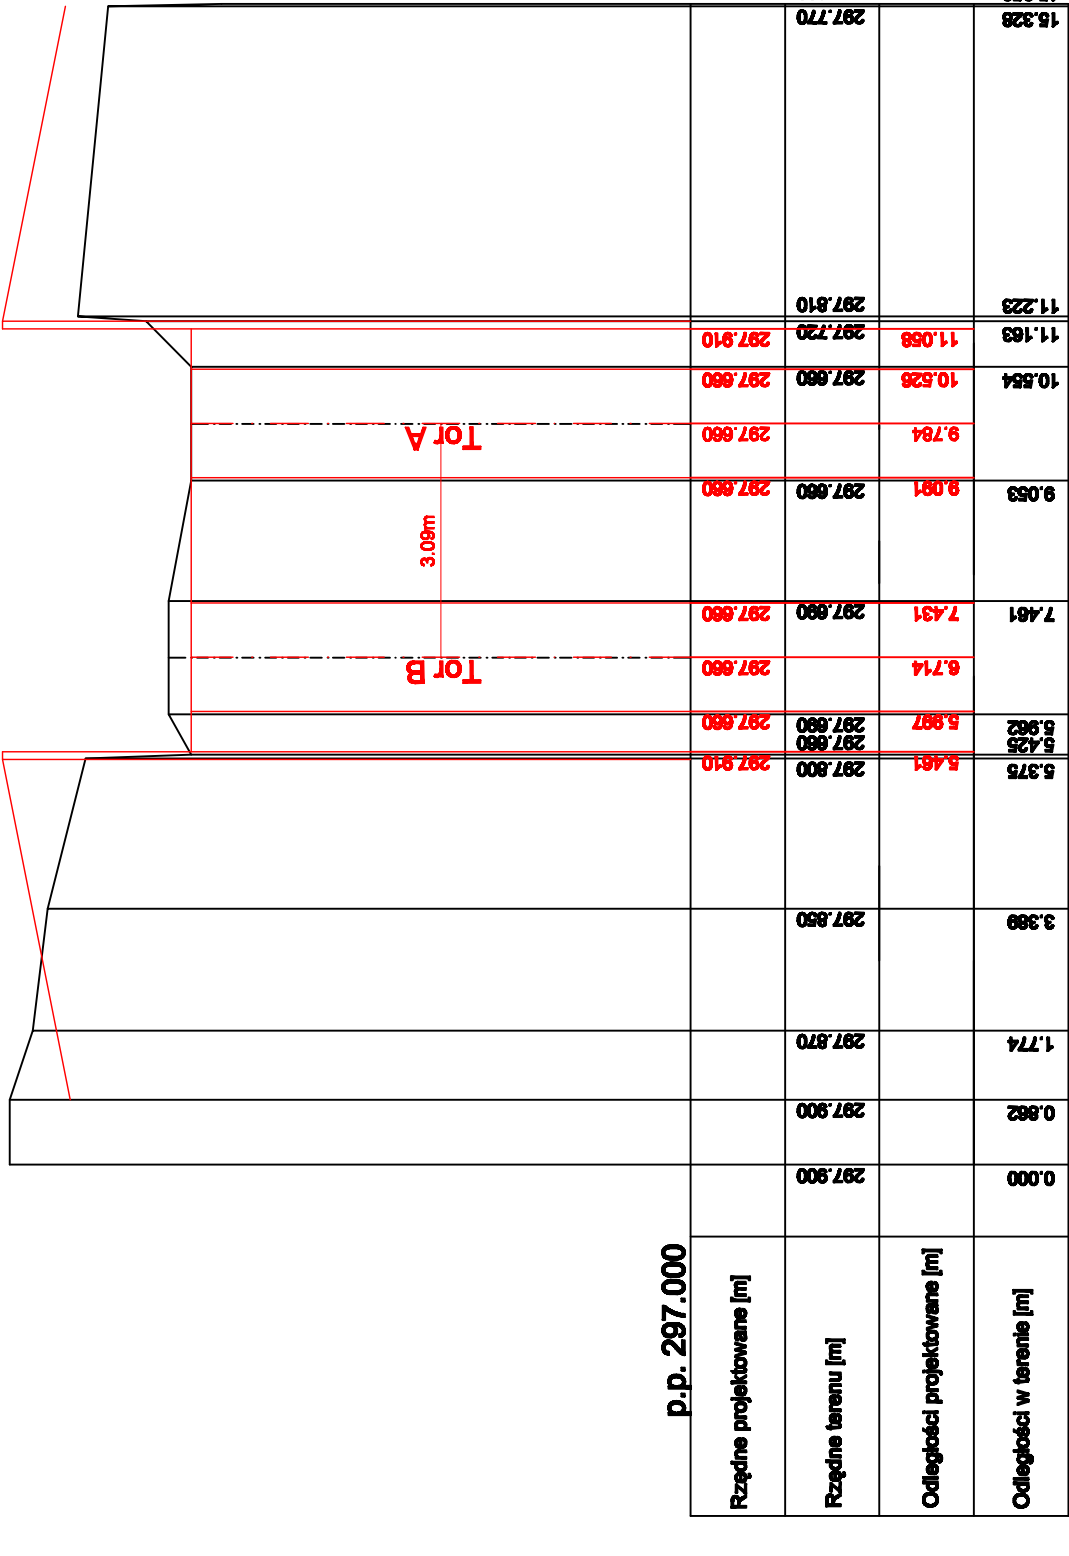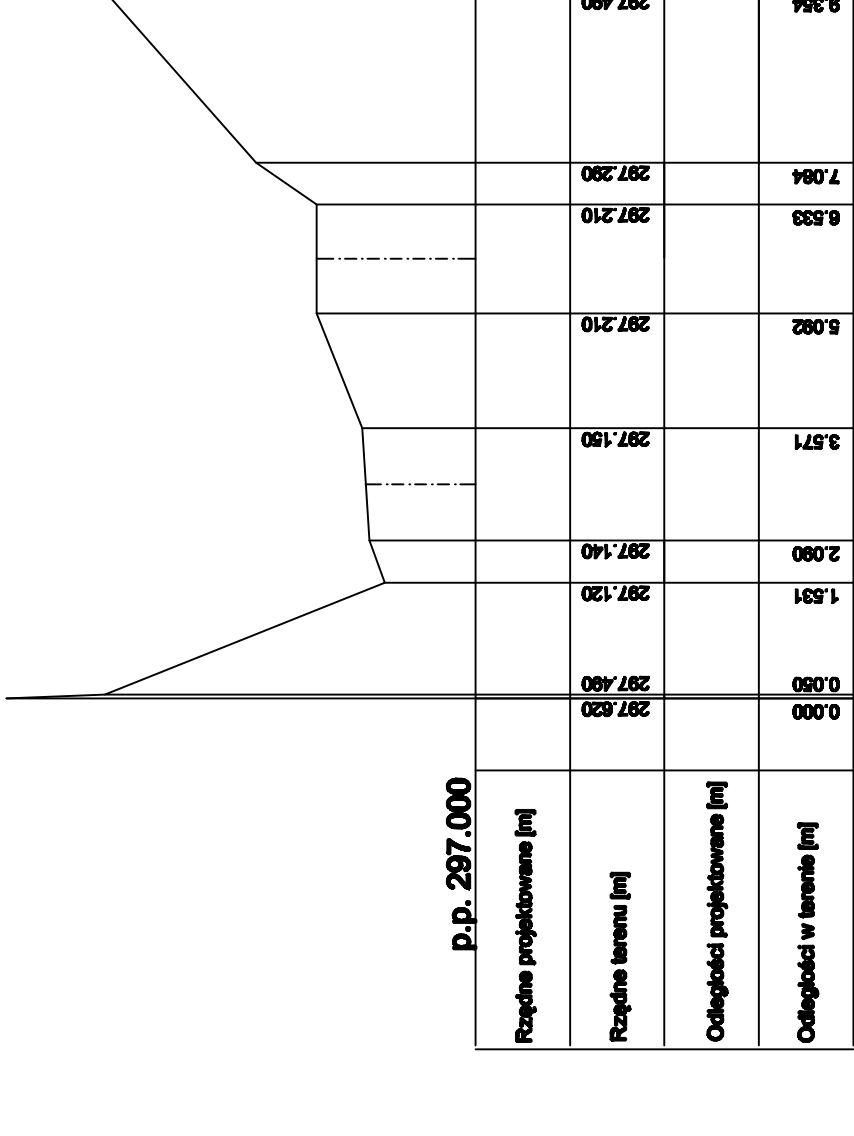

| Nr                                                                    | Typ modyfikacji | Data | Imię i nazwisko |
|-----------------------------------------------------------------------|-----------------|------|-----------------|
| Inwestor / Zamawiający                                                |                 |      |                 |
| Tramwaje Śląskie S.A.                                                 |                 |      |                 |
| ul. Inwalidów 5                                                       |                 |      |                 |
| 41-506 Chorzów                                                        |                 |      |                 |
| Projektant                                                            |                 |      |                 |
| Scott Wilson Sp. z o.o.                                               |                 |      |                 |
| ul. Rejtana 17,                                                       |                 |      |                 |
| 02-518 Warszawa                                                       |                 |      |                 |
| Marek Kosiński                                                        |                 |      |                 |
| 51-500 Kraków                                                         |                 |      |                 |
| Zadanie / Obiekt                                                      |                 |      |                 |
| Modernizacja infrastruktury tramwajowej i trolejbusowej w Aglomeracji |                 |      |                 |
| Górnolękiej wraz z infrastrukturą towarzyszącą                        |                 |      |                 |
| Stadium                                                               |                 |      |                 |
| Tętno opracowania                                                     |                 |      |                 |
| Modernizacja torowiska tramwajowego na odcinku od                     |                 |      |                 |
| przystanku Chorzów AKS do przystanku Chorzów                          |                 |      |                 |
| Niewidnych wraz z przebudową sieci trakcyjnej                         |                 |      |                 |
| Typu rysunku                                                          |                 |      |                 |
| Przekroje geodezyjne cz.1                                             |                 |      |                 |
| Branża                                                                |                 |      |                 |
| Torowa                                                                |                 |      |                 |
| Stanowisko                                                            |                 |      |                 |
| Imię i nazwisko                                                       |                 |      |                 |
| Nr uprawnień                                                          |                 |      |                 |
| Podpis                                                                |                 |      |                 |
| Projektant                                                            |                 |      |                 |
| mgr inż. Andrzej Faj                                                  |                 |      |                 |
| Okw. 3-4640-39200                                                     |                 |      |                 |
| Opracował                                                             |                 |      |                 |
| mgr inż. Łukasz Chudziński                                            |                 |      |                 |
| Sprawdzał                                                             |                 |      |                 |
| mgr inż. Paweł Białasiek                                              |                 |      |                 |
| MAP/183/PODUR                                                         |                 |      |                 |
| Nr projektu                                                           |                 |      |                 |
| Data                                                                  |                 |      |                 |
| Nr egz.                                                               |                 |      |                 |
| PL1749                                                                |                 |      |                 |
| 1 : 10/100                                                            |                 |      |                 |
| 04.2010r.                                                             |                 |      |                 |
| T.4.1                                                                 |                 |      |                 |