


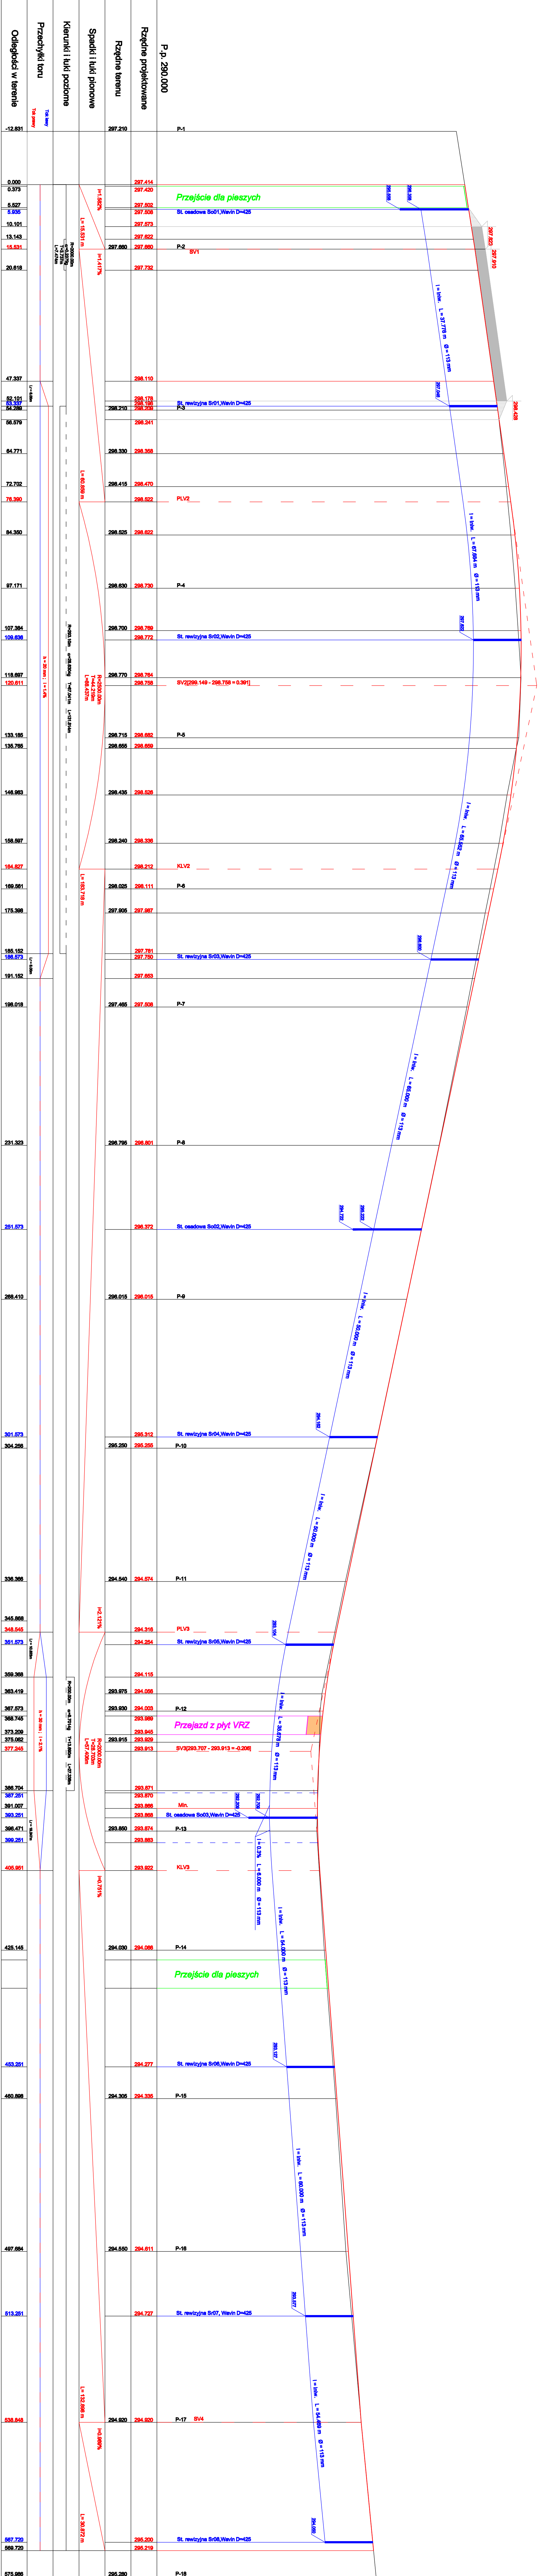

Nr		Typ modyfikacji		Data	
Inwestor / Zamawiający		Data			
Tarnopole Spółka S.A.					
ul. Imielnicza 5					
41-508 Chorzów					
Projektant					
Bard Witek Sp. z o.o.					
ul. Wolności 1					
41-508 Chorzów					
Zadanie / Obiekt					
Moczenie infrastruktury tramwajowej i kolejowej w Aglomeracji Górnosileskiej wraz z infrastrukturą towarzyszącą					
Stadium					
Termin opracowania					
Projekt wykonawczy		Moczenie torowiska tramwajowego na odcinku od przystanku Chorzów A/S do przystanku Chorzów Międzywojewódzki wraz z przebudową sieci trakcyjnej			
Branża		Typalny rysunek			
Torowiska		Profil toru A			
Stanowisko		Inne uwagi		Podpis	
Projektant		mgr inż. Andrzej Pół			
Opisowość		mgr inż. Łukasz Chudziński		OK 3-460-38200	
Sprawdzający		mgr inż. Paweł Białasik		44/07/18/PC/L/09	
Nr projektu		Stacja		Data	
PL1749		1 : 50/500		04.2010r.	
				Nr rys.	
				T.5	