


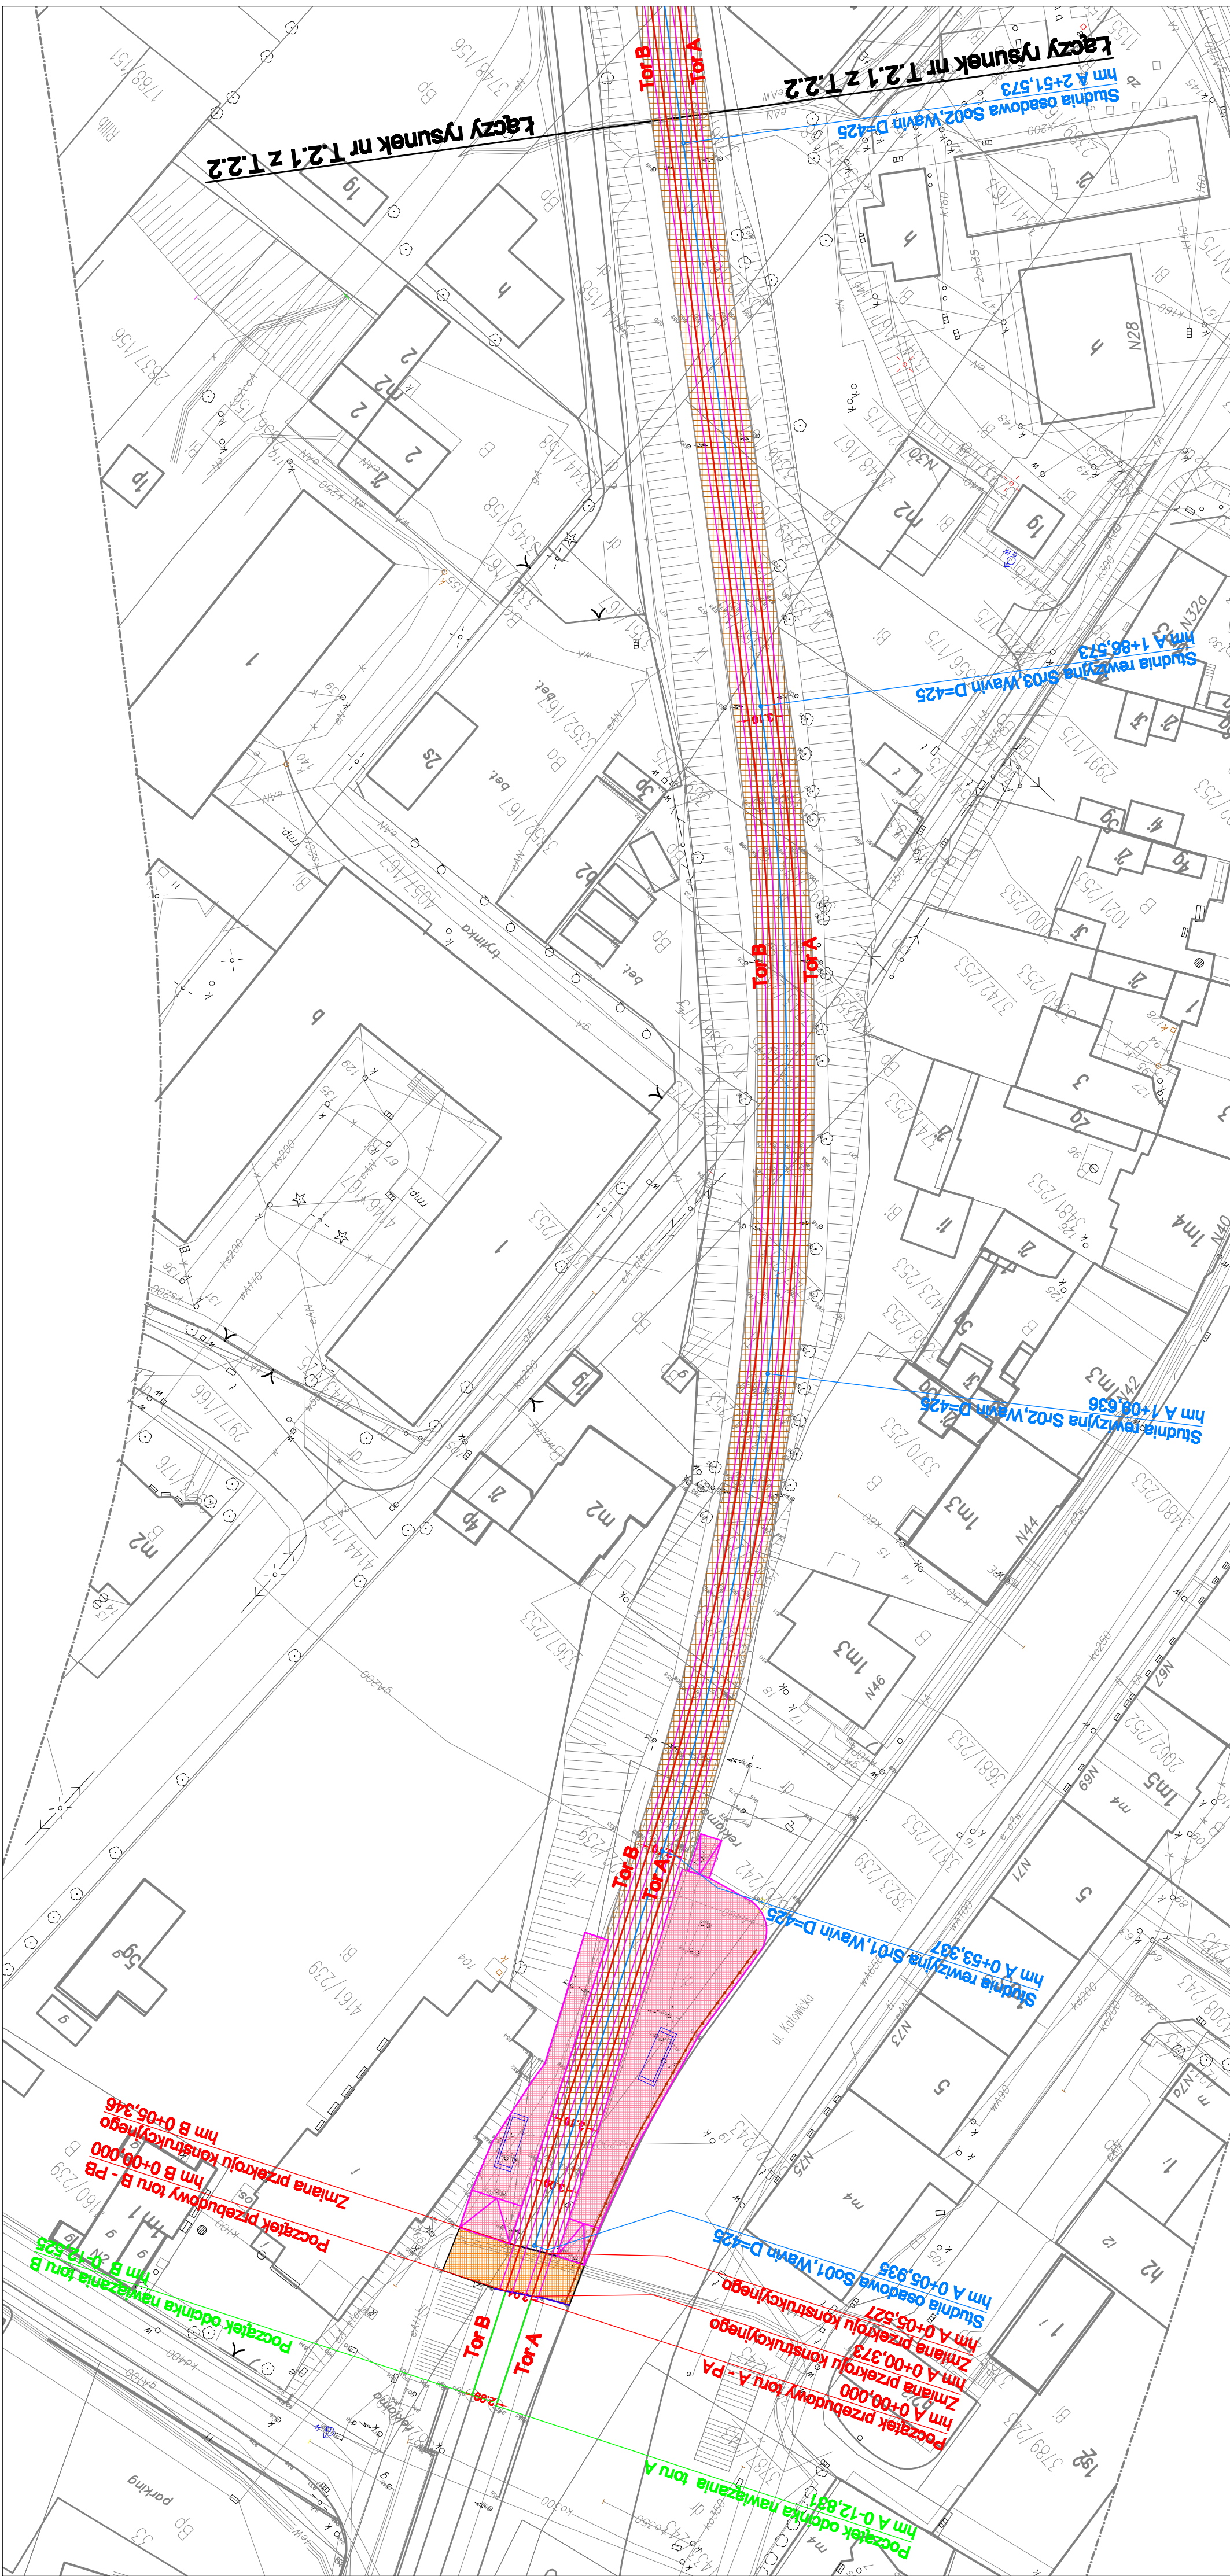

LEGENDA:

- Przejście dla pieszych z kostki wibroprasowanej
- Tor na podkładach z zasypką tłuczniową
- Tor na płycie prefabrykowanej VRZ
- Wygrozdzenie z paneli poliwęglanowych
- Wygrozdzenie typu toruńskiego
- Włajia
- Peton
- Ohrzeża trawnikowe
- Drenaż wraz ze studniami
- Chodniki
- Krawężnik drogowy

Nr	Typ modyfikacji	Data	Imię i nazwisko
Inwestor / Zamawiający Tramweje Śląskie S.A. ul. Inwalidzka 5 41-306 Chorzów			
Projektant Scott Wilson Sp. z o.o. ul. Rejtana 17, 42-616 Wrocław Bilero Kwiecień ul. Słowackiego 3, 51-300 Wrocław			
Zadanie / Obiekt Modernizacja infrastruktury tramwajowej i trolejbusowej w Aglomeracji Górnosląskiej wraz z infrastrukturą towarzyszącą			
Stadium	Tenat opracowanie	Imię i nazwisko	
Projekt budowlany	Modernizacja torowiska tramwajowego na odcinku od przystanku Chorzów AKS do przystanku Chorzów Nowidomych wraz z przebudową sieci trakcyjnej	mgr inż. Andrzej Fajl	
Branda	Tytuł rysunku	mgr inż. Łukasz Chruściński	
Torowa	Sytuacja cz.1	mgr inż. Paweł Błachusiak	
Stanowisko	Nr uprawnień	Podpis	
Projektant	OK 3-4640-39/2020	mgr inż. Andrzej Fajl	
Opracował		mgr inż. Łukasz Chruściński	
Sprawdzał		mgr inż. Paweł Błachusiak	
Nr projektu	PL1749	Skala	1 : 500
		Data	03.2010r.
		Nr rys.	T.2.1