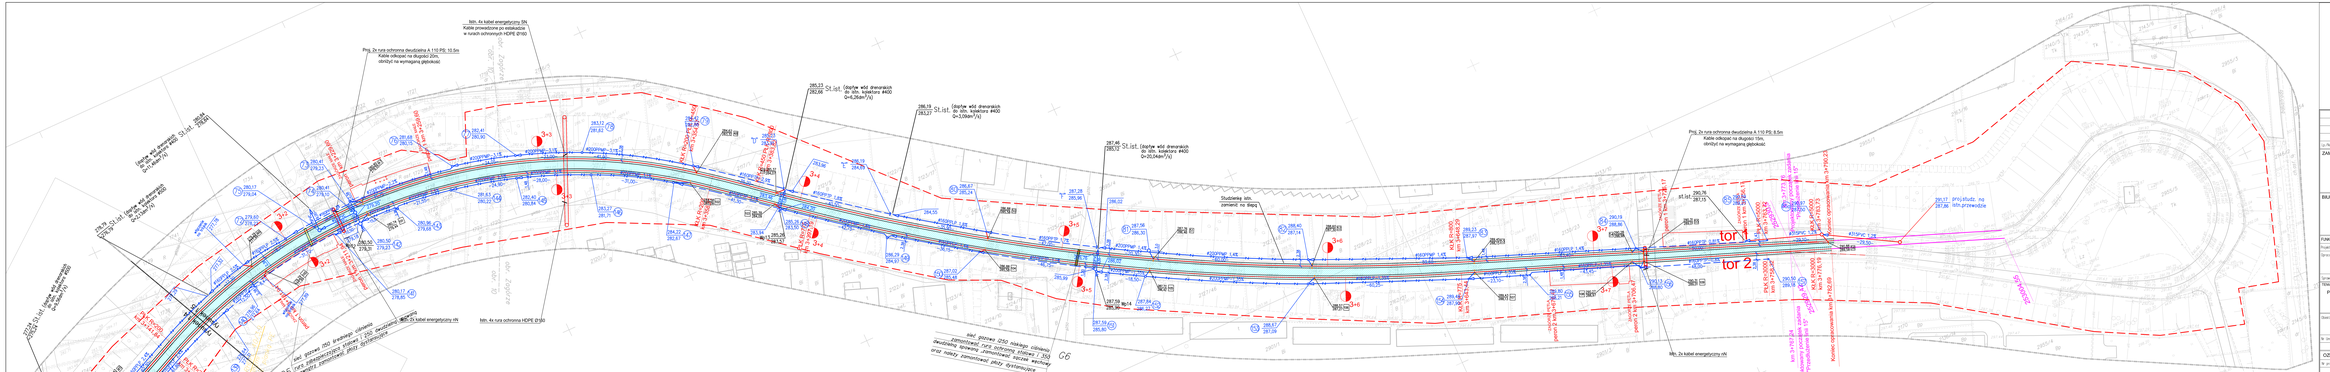
tor 1
tor 2
Studzienka sch. zamienić na dłęcą
Prog. Ze rura ochronna dwudzielna A 110 PS: 10.5m
Kablie odkopać na długości 10m, obniżyć na wymaganą głębokość
Prog. Ze rura ochronna dwudzielna A 110 PS: 8.5m
Kablie odkopać na długości 10m, obniżyć na wymaganą głębokość
Istn. 2x kabel energetyczny SN
Kablie przewidziane do ostakowania w rurach ochronnych HDPE Ø160
Istn. 4x rura ochronna HDPE Ø160
Istn. 2x kabel energetyczny nN
