


Profil podłużny toru 1
od km 2+636,77 do km 3+788,20

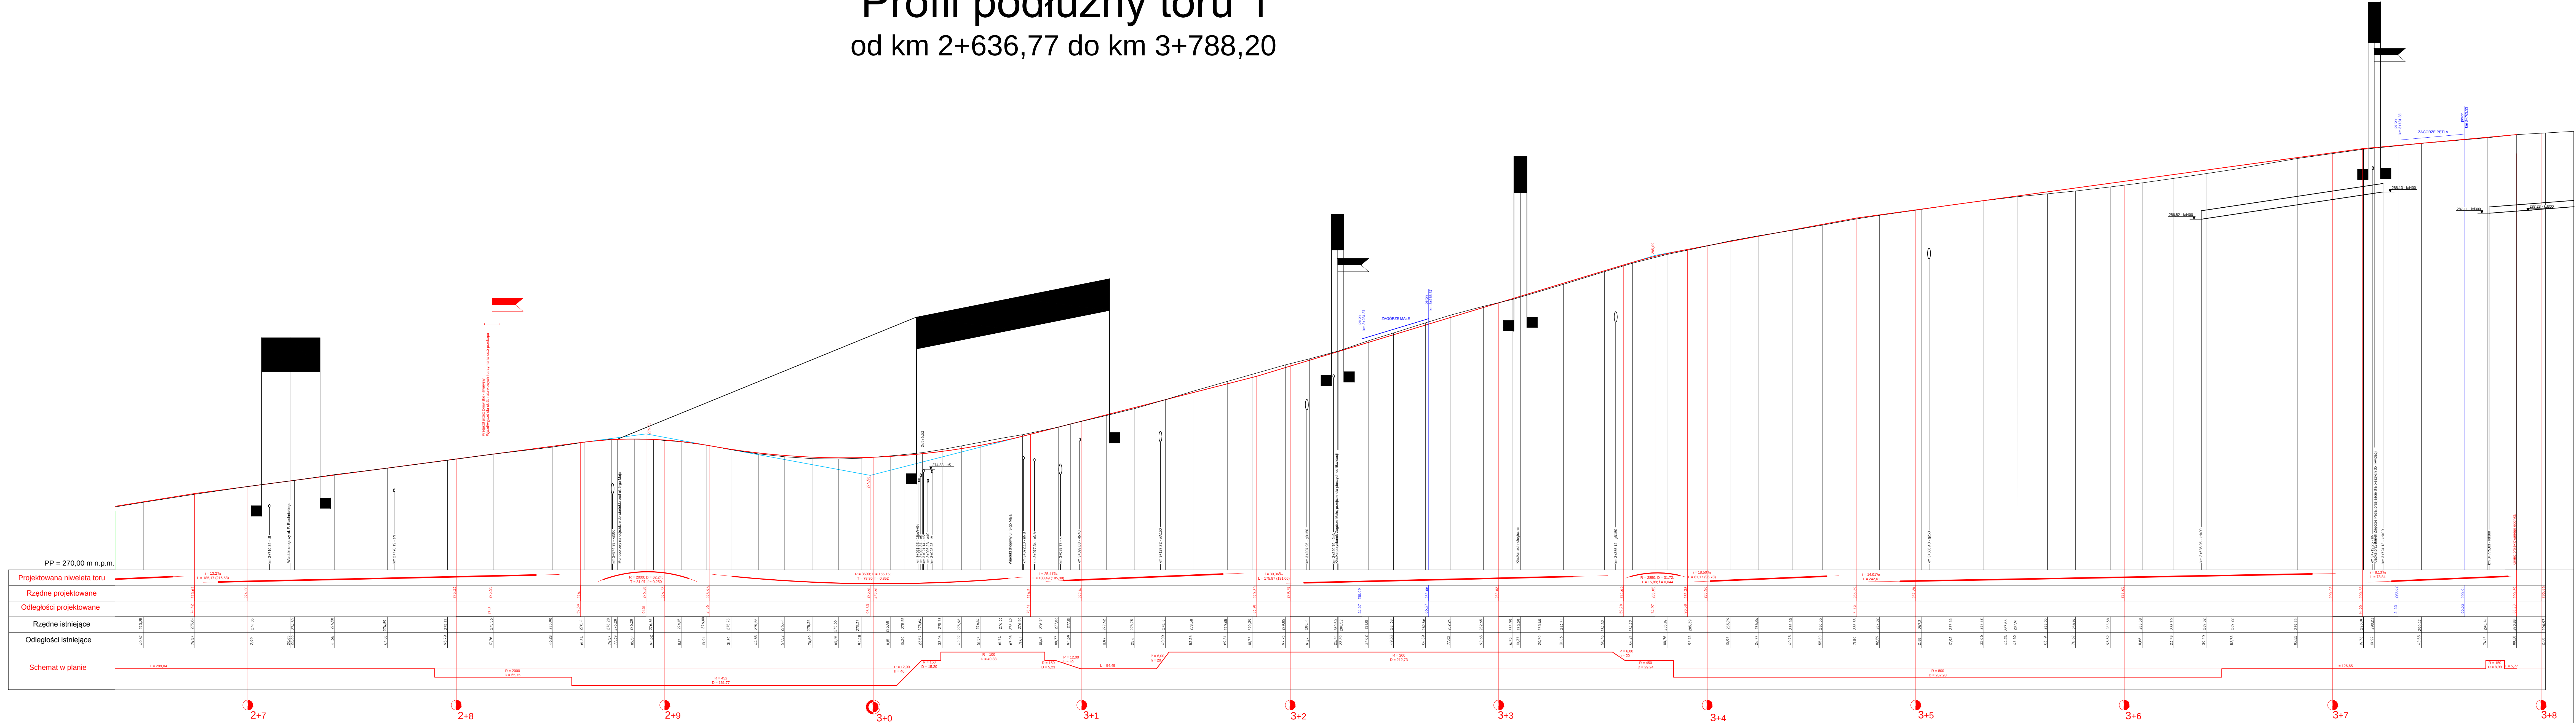

Lp./No. Typ modyfikacji/Modification				Data/Date		Podpis/Signature			
ZAMAWIAJĄCY / EMPLOYER				Tramwaje Śląskie S.A. ul. Inwalidzka 5 41-806 Chorzów tel. (+48) 32 246 60 61 fax: (+48) 32 251 00 96 e-mail: ts@tram-silesia.pl					
BIURO PROJEKTOWE / DESIGN OFFICE				MIB Polska Sp. z o.o. ul. Darasza 5 30-026 Kraków tel. (+48) 12 619 24 00 fax: (+48) 12 619 24 19 e-mail: biuro@mib.pl					
FUNKCJA / FUNCTION		IMIĘ I NAZWISKO / NAME		BRANŻA / DISCIPLINE		NR UPRAWNIENI / LICENSE		PODPIS / SIGNATURE	
Projektant/Designer		mgr inż. Jan Bomba		drogowa		WZD nr 1929/06			
Opracował/Work out		Andrzej Łodzia		drogowa		Up. 202/06			
		Dariusz Kostrzewa		drogowa					
Sprawdził/Evaluated		inż. Włodzisław Piaseczny		drogowa		RP-Upr.334/92			
TEMAT / SUBJECT		MODERNIZACJA LINII TRAMWAJOWEJ W SOSNOWCU UL. 3 MAJA, OD CWK DO PĘTLI ZAGÓRZE							
Obiekt/Obje		Nazwa rysunku/Drawing title Profil podłużny Tor "1" od km 2+636,77 do km 3+788,20							
Nr Umowy/Contract No.		DO/318/09		Skala/Scale		1 : 100 / 1 : 1000		Data/Date 05.2010	
OZNACZENIE RYSUNKU / DRAWING DENOTATION									
Nr projektu/Project No.		T		Branża/Branch		PB		Część/Part 3	
								Nr rysunku/Drawing No. RYS. 2.1	
								Nr rew./Rev. No.	