


Profil podłużny toru 2

od km 1+835,00 do km 2+636,77

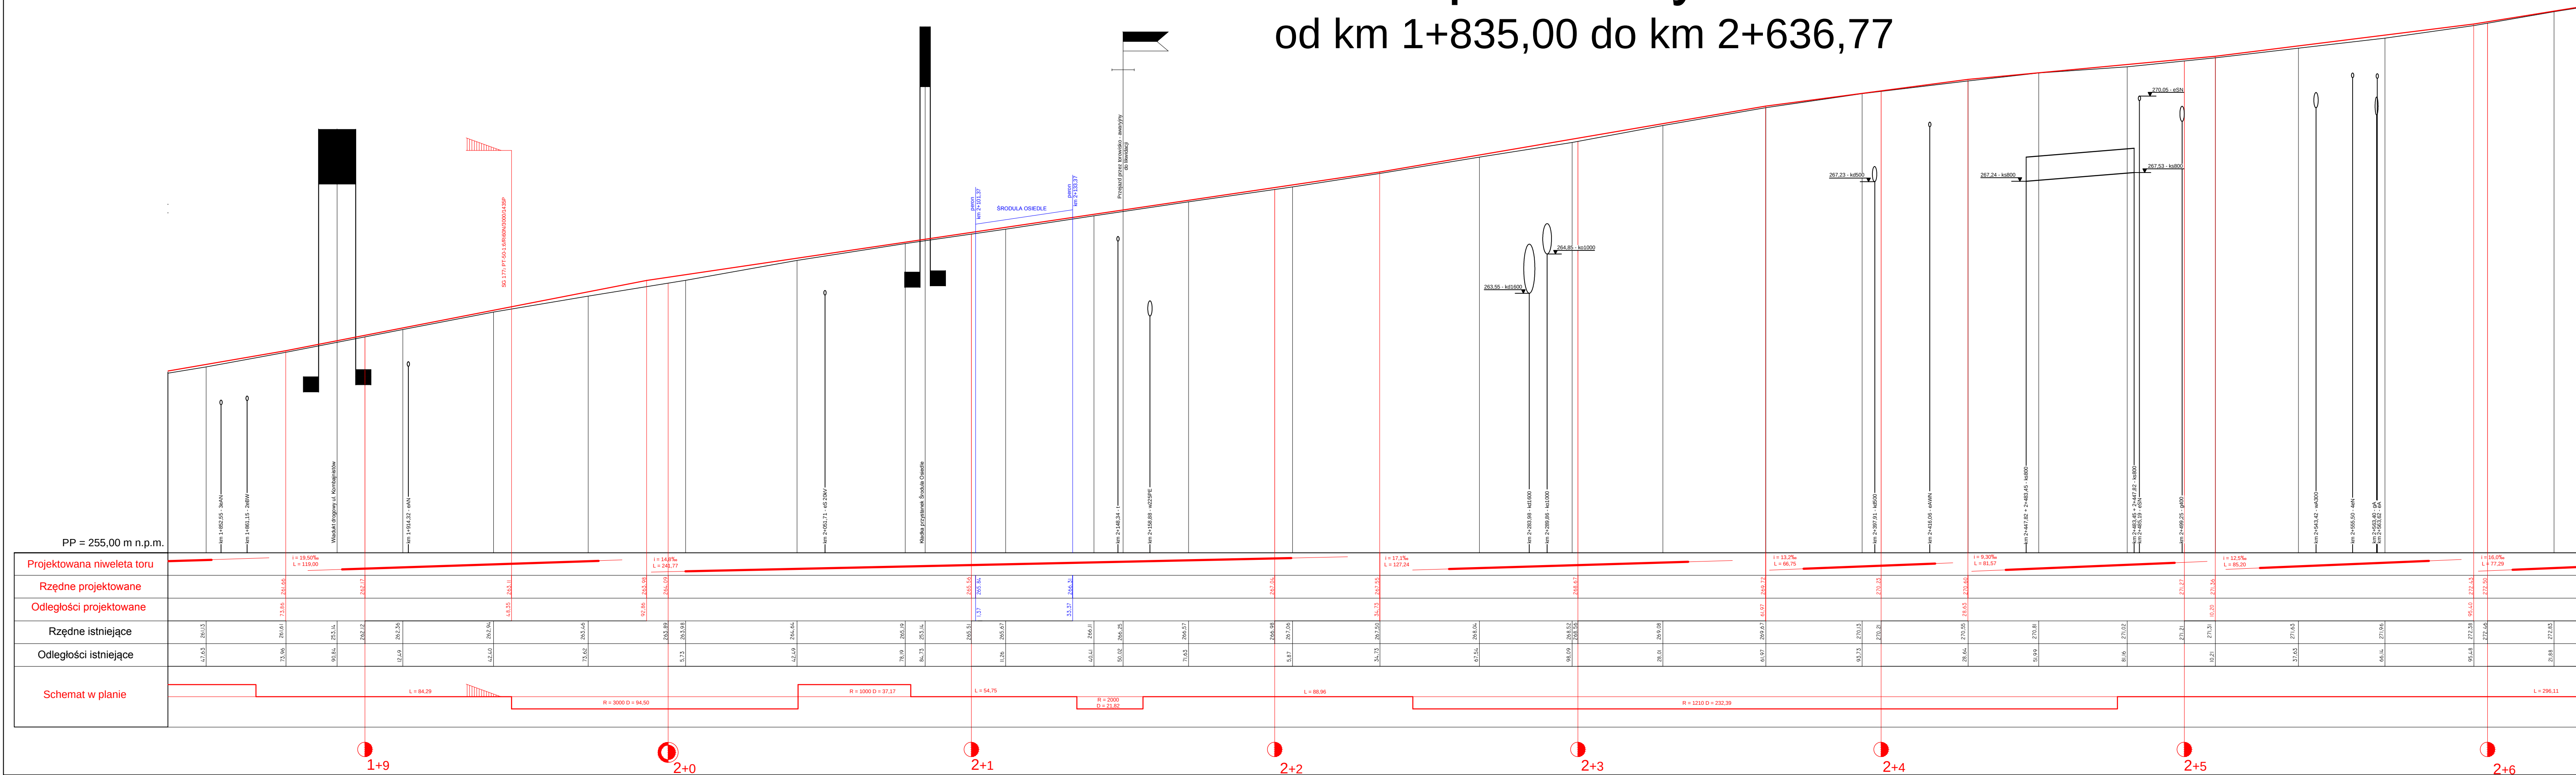

Lp./No.	Typ modyfikacji/Modification	Data/Date		Podpis/Signature
ZAMAWIAJĄCY / EMPLOYER				
			Tramwaje Śląskie S.A.	
			ul. Inwalidzka 5 41-506 Chorzów tel. (+48) 32 246 60 61 fax: (+48) 32 251 00 96 e-mail: ts@tram-silesia.pl	
BIURO PROJEKTOWE / DESIGN OFFICE				
			MIB Polska Sp. z o.o.	
			ul. Darasza 5 30-826 Kraków tel. (+48) 12 619 24 00 fax: (+48) 12 619 24 19 e-mail: biuro@mib.pl	
Polska Sp. z o.o.				
FUNKCJA / FUNCTION	IMIĘ I NAZWISKO / NAME	BRANŻA / DISCIPLINE	NR UPRAWNIEN / LICENSE	PODPIS / SIGNATURE
Projektant/Designer	mgr inż. Jan Bomba	drogowa	WZDP nr 19/906 upr. 269/74	
Opracował/Work out	Andrzej Łodziana	drogowa		
	Dariusz Kostrzewa	drogowa		
	mgr inż. Michał Sadowski	drogowa		
Sprawdził/Evaluated	inż. Władysław Piaseczny	drogowa	RP-Upr.334/92	
TEMAT / SUBJECT				
MODERNIZACJA LINII TRAMWAJOWEJ W SOSNOWCU UL. 3 MAJA, OD CWK DO PĘTLI ZAGÓRZE				
Obiekt/Object	Nazwa rysunku/Drawing title			
	Profil podłużny Tor "2" od km 1+835,00 do km 2+636,77			
Nr Umowy/Contract No.		Skala/Scale	Data/Date	
DO/318/09		1 : 100 / 1 : 1000	05.2010	
OZNACZENIE RYSUNKU / DRAWING DENOTATION				
Nr projektu/Project No.	Branża/Branch	Stadium/Phase	Część/Part	Nr rysunku/Drawing No.
	T	PB	2	RYS. 2.2