


System Rheda City przekrój "L" w km 1+184,67

torowisko wydzielone, zielone, międzytorze do 3,50 m

poza podkładem blokowym na podkładzie blokowym

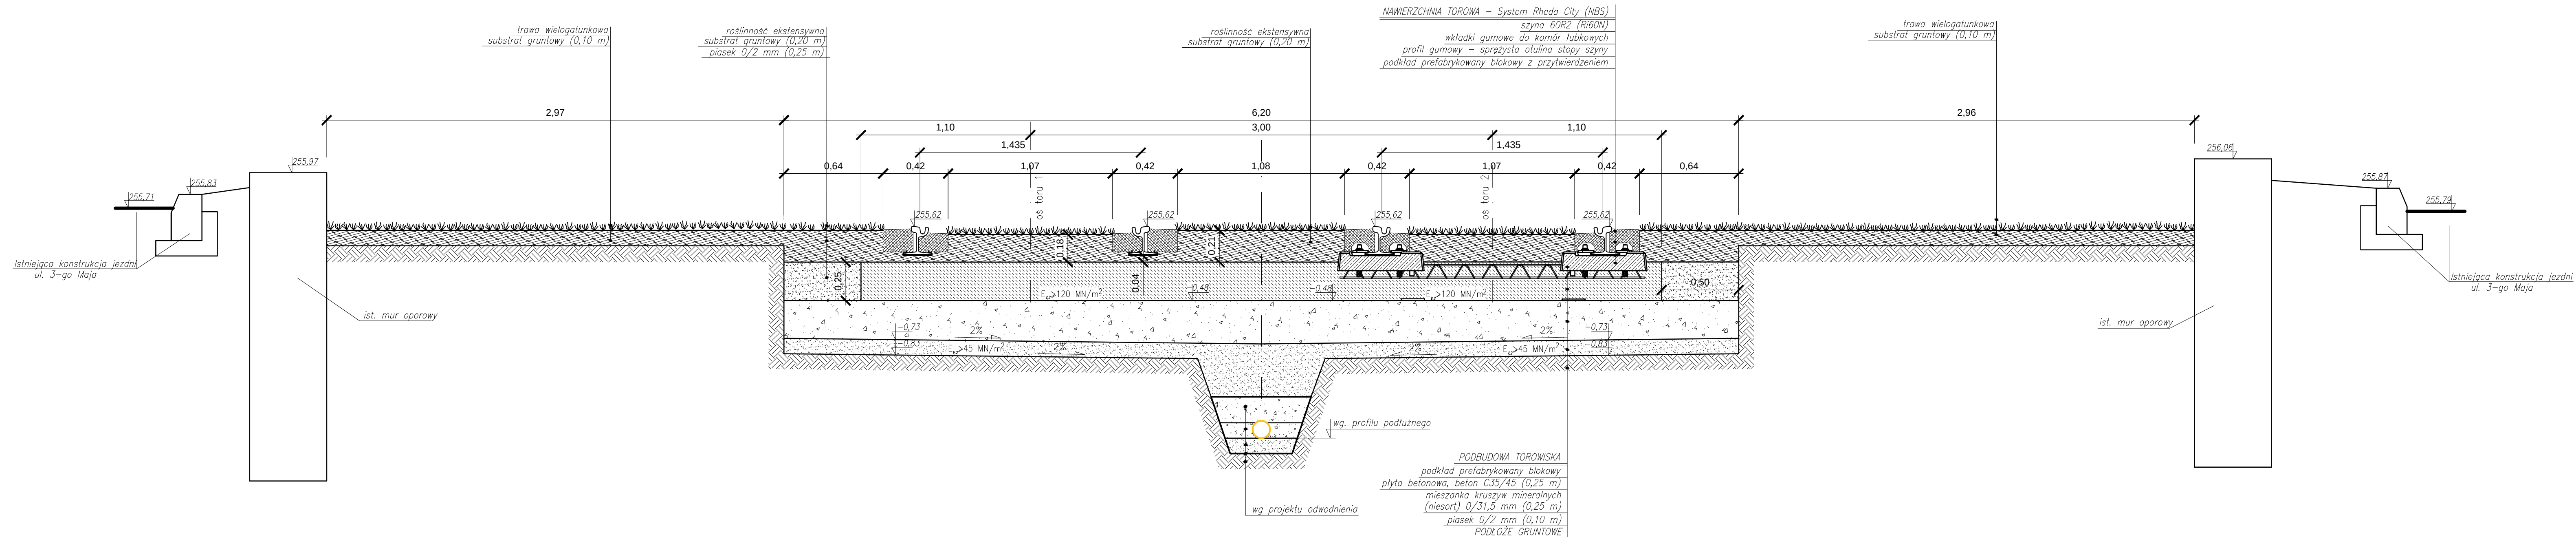

Lp./No.	Typ modyfikacji/Modification			Date/Date	Podpis/Signature
ZAMAWIAJĄCY / EMPLOYER					
			Tramwaje Śląskie S.A. ul. Inwalidzka 5 41-506 Chorzów tel. (+48) 32 246 60 61 fax: (+48) 32 251 00 96 e-mail: ts@tram-silesia.pl		
BIURO PROJEKTOWE / DESIGN OFFICE					
			MIB Polska Sp. z o.o. ul. Darasza 5 30-826 Kraków tel. (+48) 12 619 24 00 fax: (+48) 12 619 24 19 e-mail: biuro@mib.pl		
FUNKCJA / FUNCTION					
IMIĘ I NAZWISKO / NAME		BRANŻA / DISCIPLINE	NR UPRAWNIENI / LICENSE	PODPIS / SIGNATURE	
mgr inż. Jan Bomba		drogowa	WZDP nr 19/906/ upr.268/74		
Opracował/Work out		Andrzej Łodziana	drogowa		
Dariusz Kostrzewa		drogowa			
mgr inż. Michał Sadowski		drogowa			
inż. Włodysław Piaseczny		drogowa	RP–Upr.334/92		
Sprawdził/Evaluated					
TEMAT / SUBJECT					
MODERNIZACJA LINII TRAMWAJOWEJ W SOSNOWCU UL. 3 MAJA, OD CWK DO PĘTLI ZAGÓRZE					
Obiekt/Object					
Nazwa rysunku/Drawing title					
Przekrój przez konstrukcję torowiska system RHEDA CITY					
Nr Umowy/Contract No.		Skala/Scale		Data/Date	
DO/318/09		1:20		09.2010	
OZNACZENIE RYSUNKU / DRAWING DENOTATION					
Nr projektu/Project No.		Branża/Branch	Stadium/Phase	Część/Part	Nr rysunku/Drawing No.
		T	PB	11	RYS. 3