


System Rheda City przekrój "N" w km 1+944,87
torowisko wydzielone, międzytorze powyżej 3,50 m,
strefa przejścia torowego od 1+912,16 – 1+950,04 w km toru 1

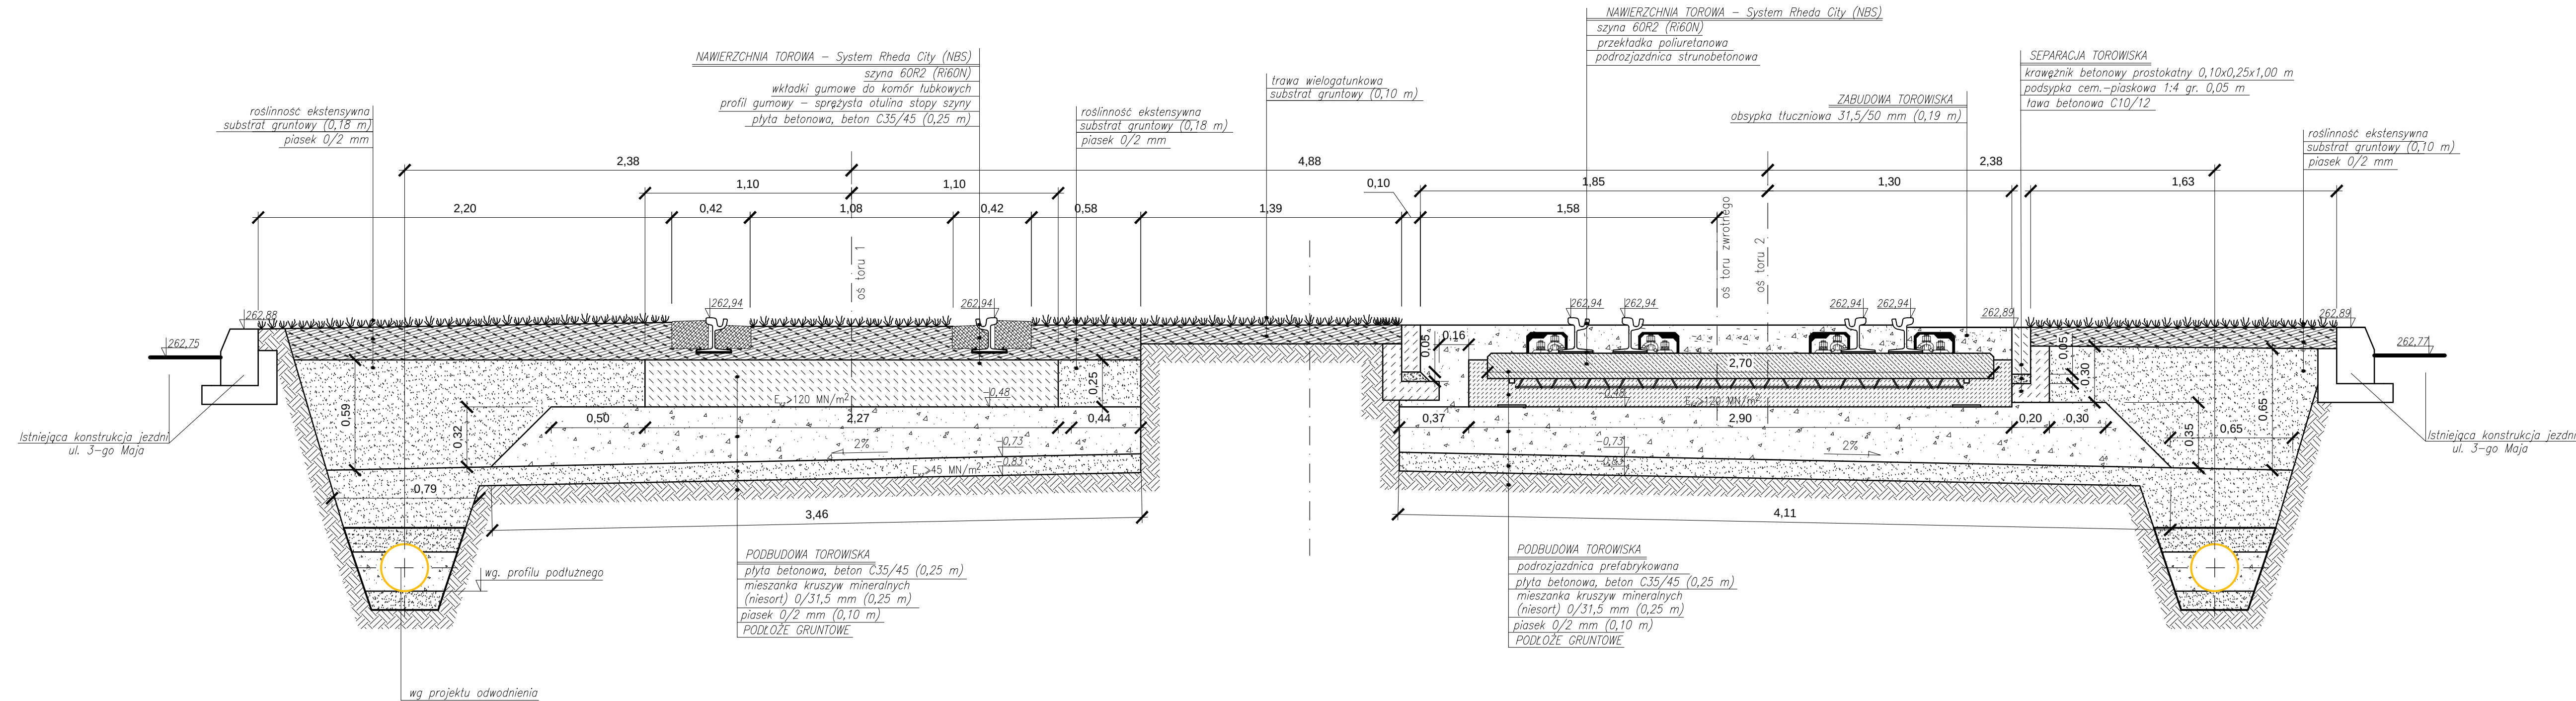

Lp./No.			Typ modyfikacji/Modification		Data/Date	Podpis/Signature	
ZAMAWIAJĄCY / EMPLOYER							
			Tramwaje Śląskie S.A. ul. Inwalidzka 5 41-506 Chorzów tel. (+48) 32 246 60 61 fax: (+48) 32 251 00 96 e-mail: ts@tram-silesia.pl				
BIURO PROJEKTOWE / DESIGN OFFICE							
			MIB Polska Sp. z o.o. ul. Darasza 5 30-826 Kraków tel. (+48) 12 619 24 00 fax: (+48) 12 619 24 19 e-mail: biuro@mib.pl				
FUNKCJA / FUNCTION		IMIĘ I NAZWISKO / NAME		BRANŻA / DISCIPLINE		NR UPRAWNIENI / LICENSE	PODPIS / SIGNATURE
Projektant/Designer		mgr inż. Jan Bomba		drogowa		WZDP nr 19/906/ upr.269/74	
Opracował/Work out		Andrzej Łodziana		drogowa			
		Dariusz Kostrzewa		drogowa			
		mgr inż. Michał Sadowski		drogowa			
Sprawdził/Evaluated		inż. Władysław Piaseczny		drogowa		RP-Upr.334/92	
TEMAT / SUBJECT							
MODERNIZACJA LINII TRAMWAJOWEJ W SOSNOWCU UL. 3 MAJA, OD CWK DO PĘTLI ZAGÓRZE							
Obiekt/Object		Nazwa rysunku/Drawing title					
		Przekrój przez konstrukcję torowiska system RHEDA CITY					
Nr Umowy/Contract No.			Skala/Scale		Data/Date		
DO/318/09			1:20		09.2010		
OZNACZENIE RYSUNKU / DRAWING DENOTATION							
Nr projektu/Project No.		Branża/Branch	Stadium/Phase	Część/Part	Nr rysunku/Drawing No.		Nr rew./Rev. No.
		T	PB	13	RYS. 3		