


Torowisko wydzielone, międzytorze do 3,50 m, strefa rozjazdów

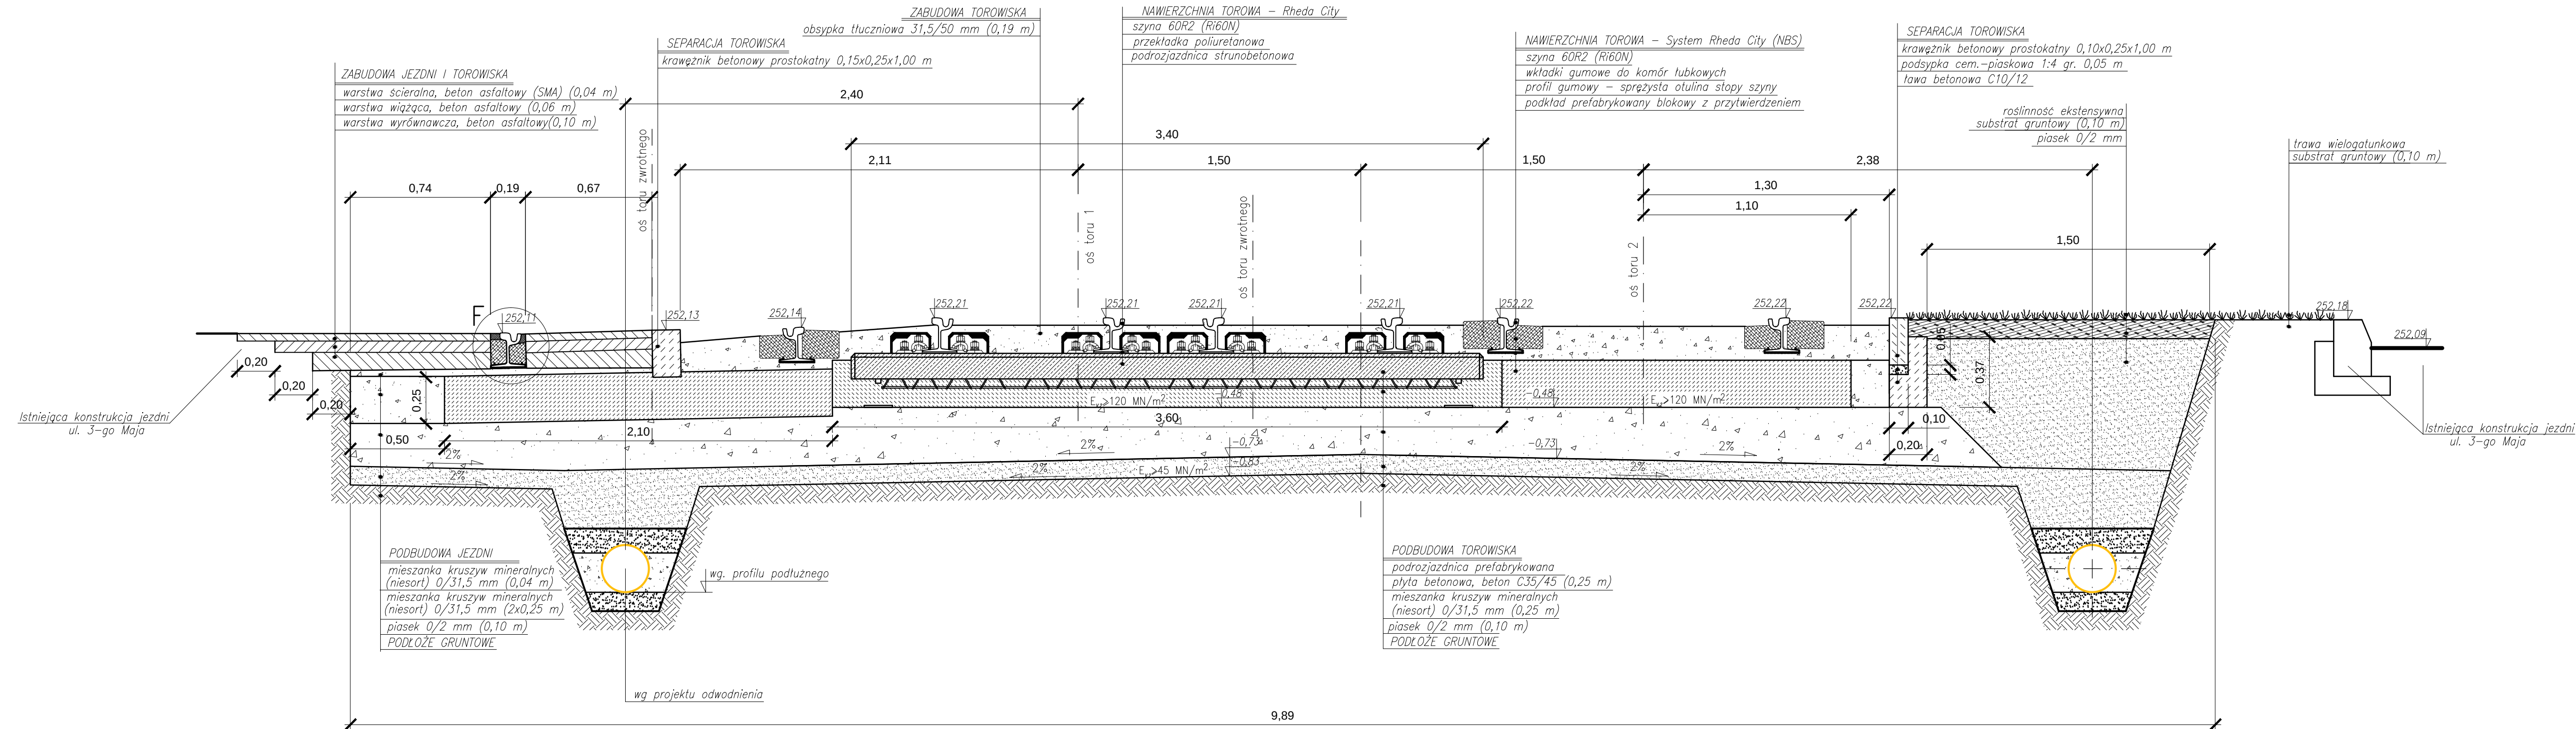

Lp./No. Typ modyfikacji/Modification		Data/Date	Podpis/Signature	
ZAMAWIAJĄCY / EMPLOYER				
		Tramwaje Śląskie S.A. ul. Inwalidzka 5 41-506 Chorzów tel. (+48) 32 246 60 61 fax: (+48) 32 251 00 96 e-mail: ts@tram-silesia.pl		
BIURO PROJEKTOWE / DESIGN OFFICE				
		MIB Polska Sp. z o.o. ul. Darasza 5 30-826 Kraków tel. (+48) 12 619 24 00 fax: (+48) 12 619 24 19 e-mail: biuro@mib.pl		
FUNKCJA / FUNCTION	IMIĘ I NAZWISKO / NAME	BRANŻA / DISCIPLINE	NR UPRAWNIENI / LICENSE	PODPIS / SIGNATURE
Projektant/Designer	mgr inż. Jan Bomba	drogowa	WZDP nr 19/906/ upr.269/74	
Opracował/Work out	Andrzej Łodziana	drogowa		
	Dariusz Kostrzewa	drogowa		
	mgr inż. Michał Sadowski	drogowa		
Sprawdził/Evaluated	inż. Władysław Piaseczny	drogowa	RP-Upr.334/92	
TEMAT / SUBJECT				
MODERNIZACJA LINII TRAMWAJOWEJ W SOSNOWCU UL. 3 MAJA, OD CWK DO PĘTLI ZAGÓRCZE				
Objekt/Object	Nazwa rysunku/Drawing title			
	Przekrój przez konstrukcję torowiska system RHEDA CITY			
Nr Umowy/Contract No.		Skala/Scale	Data/Date	
DO/318/09		1:20	09.2010	
OZNACZENIE RYSUNKU / DRAWING DENOTATION				
Nr projektu/Project No.	Branża/Branch	Stadium/Phase	Część/Part	Nr rysunku/Drawing No.
	T	PB	5	RYS. 3