


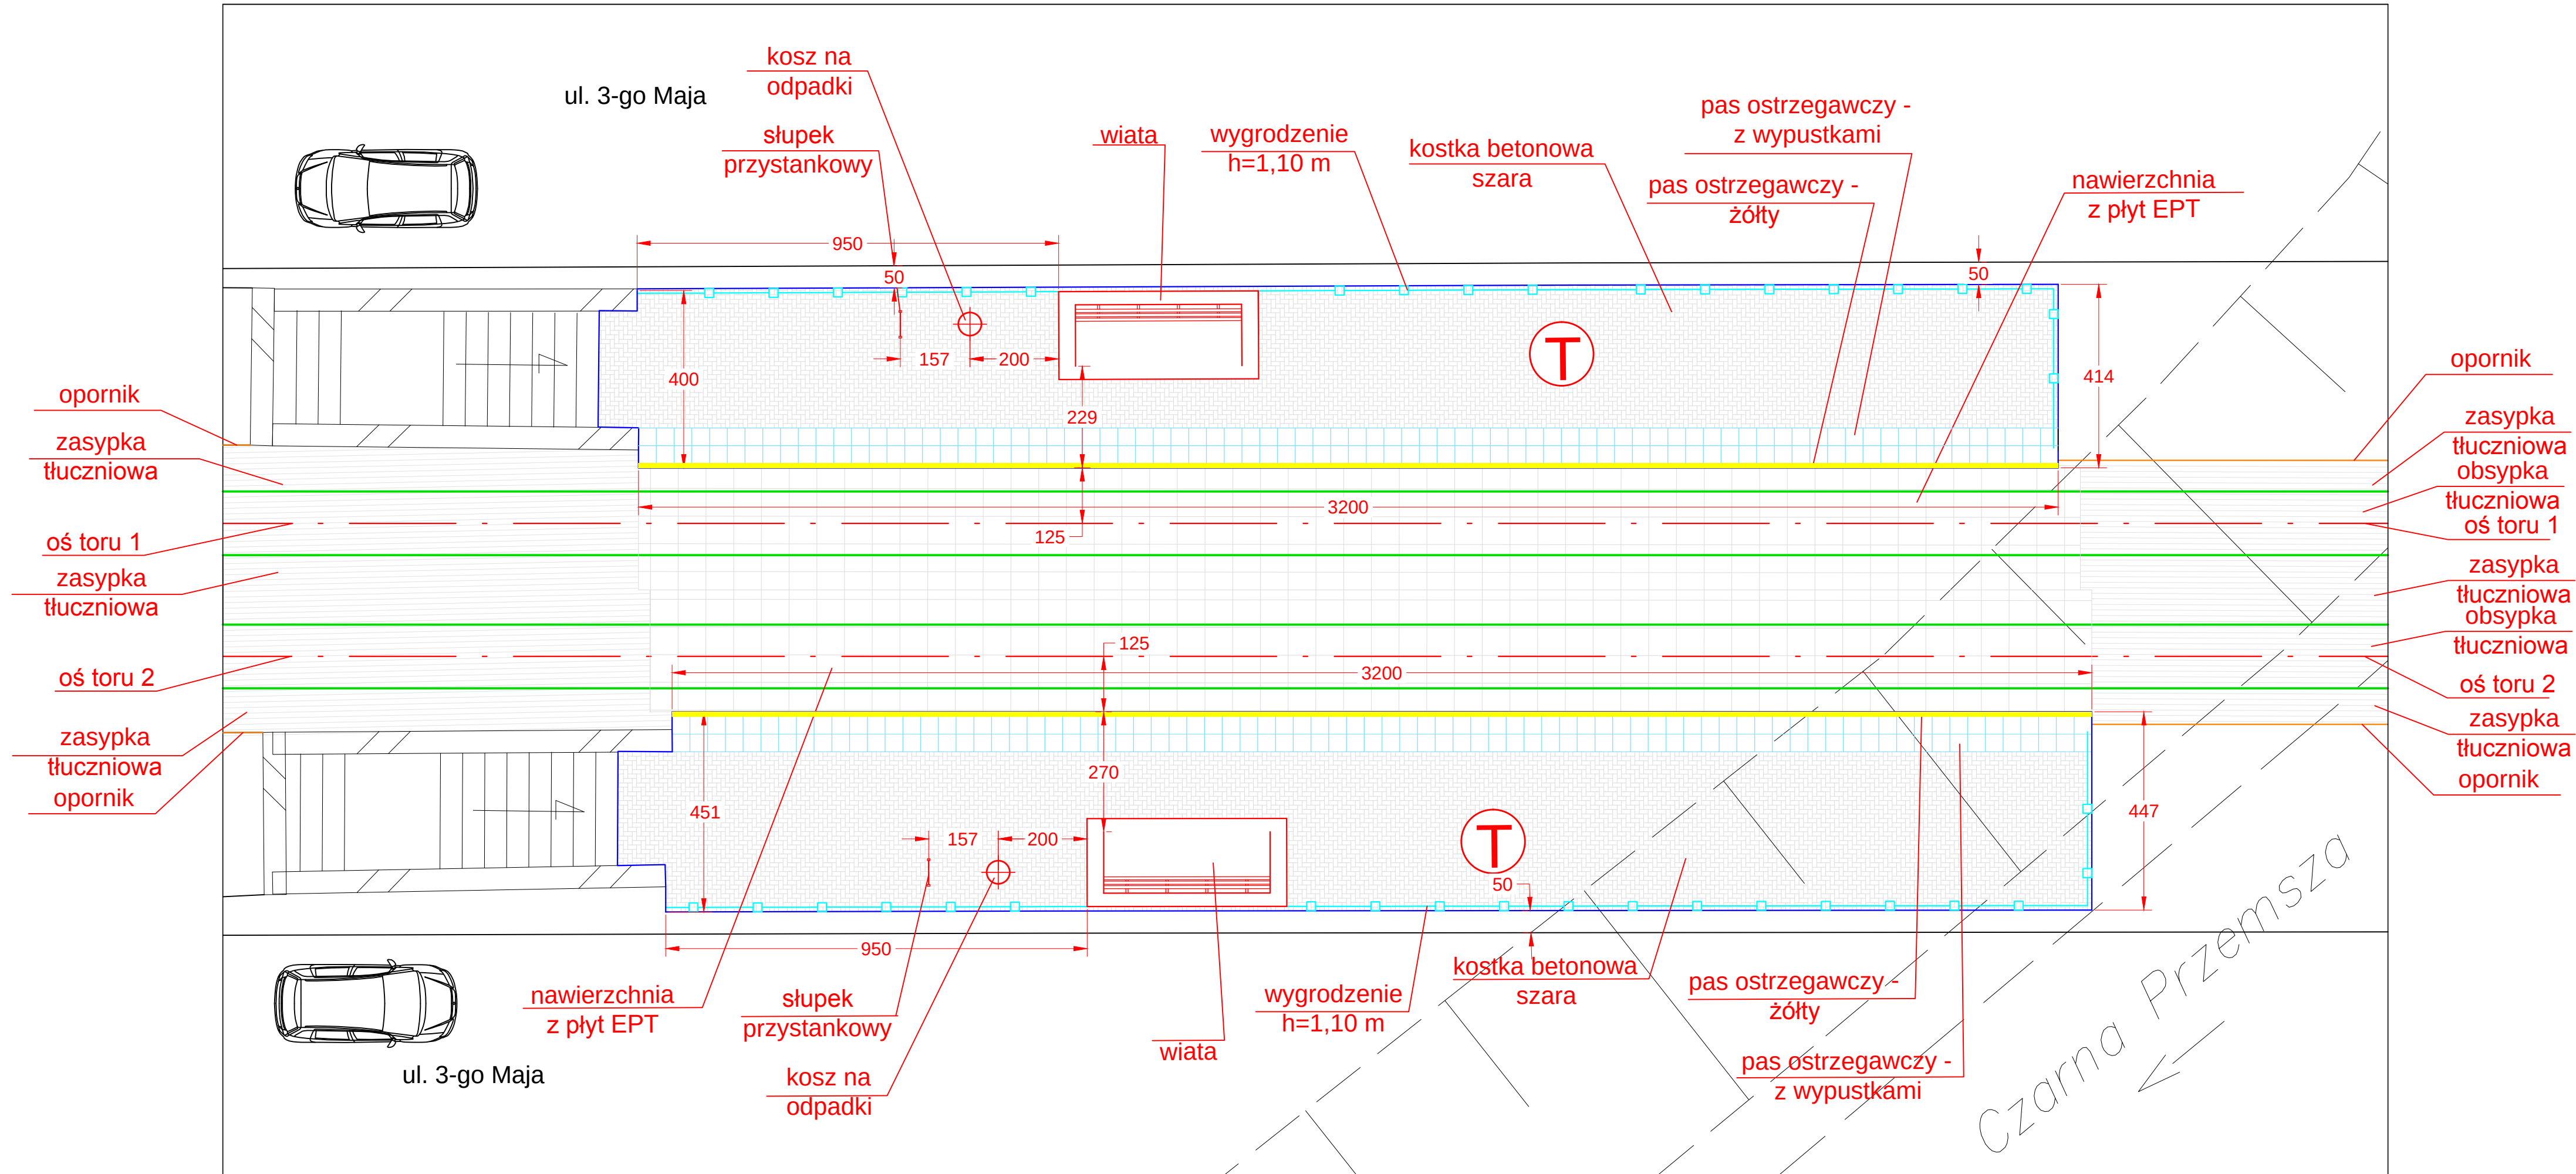

|   |                                                                    |   |                                |                        |                  |
|---|--------------------------------------------------------------------|---|--------------------------------|------------------------|------------------|
| Lp./No.                                                                                             |                                                                    | Typ modyfikacji/Modification   |                                | Data/Date              | Podpis/Signature |
| ZAMAWIAJĄCY / EMPLOYER                                                                              |                                                                    |  <b>Tramwaje Śląskie S.A.</b><br>ul. Inwalidzka 5<br>41-506 Chorzów<br>tel. (+48) 32 246 60 61<br>fax: (+48) 32 251 00 96<br>e-mail: ts@tram-silesia.pl |                                |                        |                  |
| BIURO PROJEKTOWE / DESIGN OFFICE                                                                    |                                                                    |  <b>MIB Polska Sp. z o.o.</b><br>ul. Darasza 5<br>30-826 Kraków<br>tel. (+48) 12 619 24 00<br>fax: (+48) 12 619 24 19<br>e-mail: biuro@mib.pl           |                                |                        |                  |
| FUNKCJA / FUNCTION                                                                                  | IMIĘ I NAZWISKO / NAME                                             | BRANŻA / DISCIPLINE   | NR UPRAWNIENI / LICENSE        | PODPIS / SIGNATURE     |                  |
| Projektant/Designer                                                                                 | mgr inż. Jan Bomba                                                 | drogowa   | WZDP nr. 19/906<br>upr. 269/74 |                        |                  |
| Opracował/Work out                                                                                  | Andrzej Łodziana                                                   | drogowa   |                                |                        |                  |
|   | Dariusz Kostrzewa                                                  | drogowa   |                                |                        |                  |
| Sprawdził/Evaluated                                                                                 | mgr inż. Michał Sadowski                                           | drogowa   |                                |                        |                  |
|   | inż. Władysław Piaseczny                                           | drogowa   | RP-Upr.334/92                  |                        |                  |
| TEMAT / SUBJECT<br>MODERNIZACJA LINII TRAMWAJOWEJ W SOSNOWCU UL. 3 MAJA,<br>OD CWK DO PĘTLI ZAGÓRZE |                                                                    |   |                                |                        |                  |
| Obiekt/Object                                                                                       | Nazwa rysunku/Drawing title<br><b>Przystanek Sielec Kąpielisko</b> |   |                                |                        |                  |
| Nr Umowy/Contract No.                                                                               | Skala/Scale                                                        |   | Data/Date                      |                        |                  |
| DO/318/09                                                                                           | 1:100                                                              |   | 09.2010                        |                        |                  |
| OZNACZENIE RYSUNKU / DRAWING DENOTATION                                                             |                                                                    |   |                                |                        |                  |
| Nr projektu/Project No.                                                                             | Branża/Branch                                                      | Stadium/Phase   | Część/Part                     | Nr rysunku/Drawing No. | Nr rew./Rev. No. |
|   | T                                                                  | PB   | 2                              | RYS. 4                 |                  |