


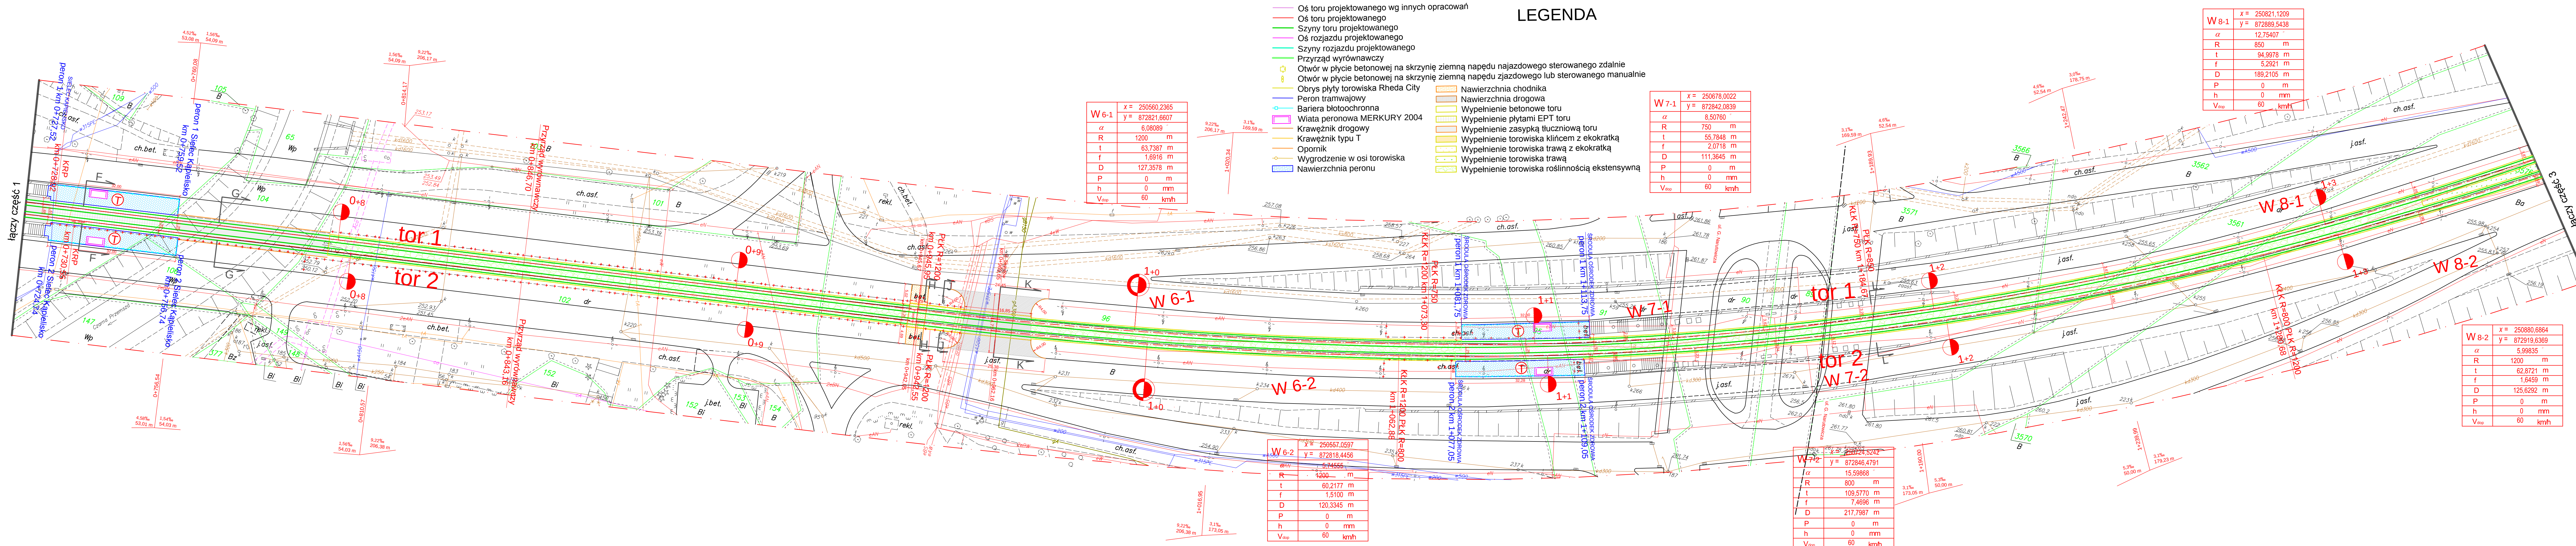

Ip./No.		Typ modyfikacji/Modification		Data/Date		Podpis/Signature					
ZAMAWIAJĄCY / EMPLOYER				Tramwaje Śląskie S.A. ul. Inwalidzka 5 41-506 Chorzów tel. (+48) 32 246 60 61 fax: (+48) 32 254 00 96 e-mail: ts@tram-silesia.pl							
BIURO PROJEKTOWE / DESIGN OFFICE				MIB Polska Sp. z o.o. ul. Darasza 5 30-826 Kraków tel. (+48) 12 619 24 00 fax: (+48) 12 619 24 19 e-mail: biuro@mib.pl							
FUNKCJA / FUNCTION		IMIĘ I NAZWISKO / NAME		BRANŻA / DISCIPLINE		NR UPRAWNIENI / LICENSE		PODPIS / SIGNATURE			
Projektant/Designer		mgr inż. Jan Bomba		drogowa		WZDP nr 192/06		Upr. 283/74			
Opracował/Work out		Andrzej Łodzia		drogowa							
		Dariusz Kozłowski		drogowa							
Sprawdził/Evaluated		inż. Władysław Piaseczny		drogowa		RP-Upr.334/92					
TEMAT / SUBJECT		MODERNIZACJA LINII TRAMWAJOWEJ W SOSNOWCU UL. 3 MAJA, OD CWK DO PĘTLI ZAGÓRZE									
Obiekt/Objekt		Nazwa rysunku/Drawing title Plan sytuacyjny									
Nr Umowy/Contract No.		Skala/Scale		Data/Date							
DO/318/09		1:500		12.2010							
OZNACZENIE RYSUNKU / DRAWING DENOTATION											
Nr projektu/Project No.		Branża/Branch		Stadium/Phase		Część/Part		Nr rysunku/Drawing No.		Nr rew./Rev. No.	
		D		PW		2		RYS. 1			