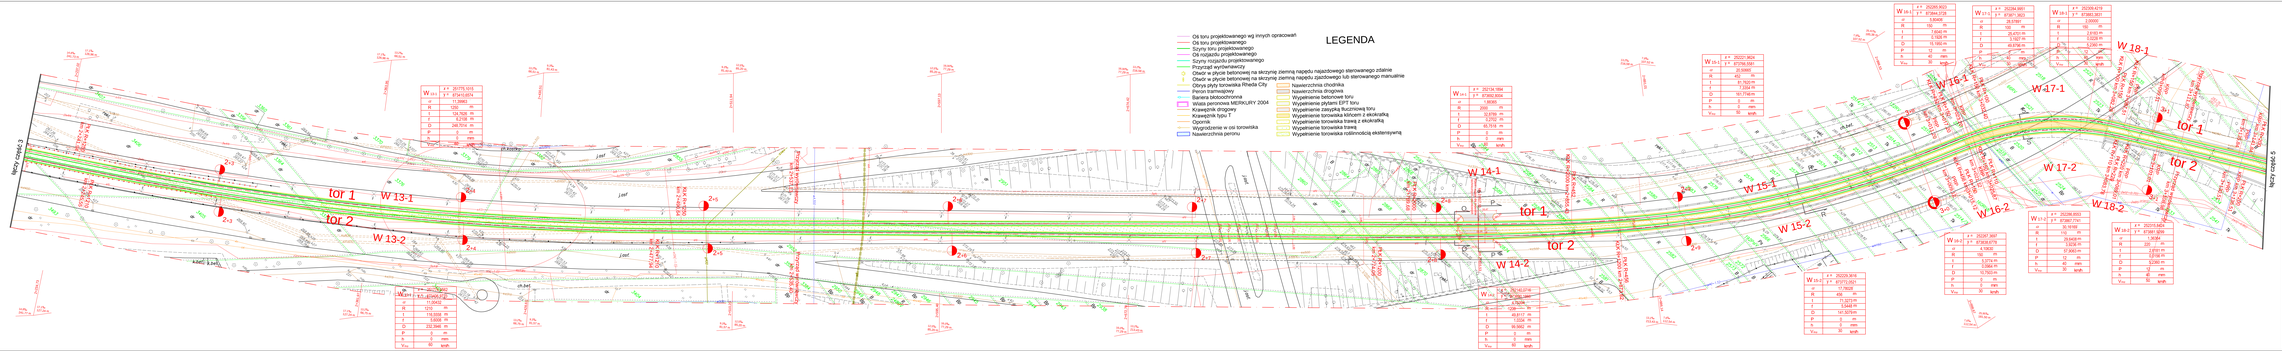
LEGENDA
Oś toru projektowanego wg innych opracowań
Oś toru projektowanego
Szyny toru projektowanego
Oś rozjazdu projektowanego
Szyny rozjazdu projektowanego
Przyrząd wyrównawczy
Obszar w płycie betonowej na skrzyżnę ziemną napędu najazdowego sterowanego zdalnie
Obszar w płycie betonowej na skrzyżnę ziemną napędu zjazdowego lub sterowanego manualnie
Bariera blotodrchronna
Wiata peronowa MERKURY 2004
Krawężnik drogowy
Krawężnik typu T
Opornik
Wygrodzenie w osi torowiska
Nawierzchnia peronu
Nawierzchnia chodnika
Nawierzchnia drogowa
Wypełnienie betonowe toru
Wypełnienie płytami EPT toru
Wypełnienie zasypką tłuczniową toru
Wypełnienie torowiska kilcoret z ekoiraźną
Wypełnienie torowiska trawą z ekoiraźną
Wypełnienie torowiska trawą
Wypełnienie torowiska rolsimrolcją ekoterrymą
tor 1
tor 2
W 13-1
W 13-2
W 14-1
W 14-2
W 15-1
W 15-2
W 16-1
W 16-2
W 17-1
W 17-2
W 18-1
W 18-2
