


Profil podłużny toru 1

od km 1+835,00 do km 2+636,77

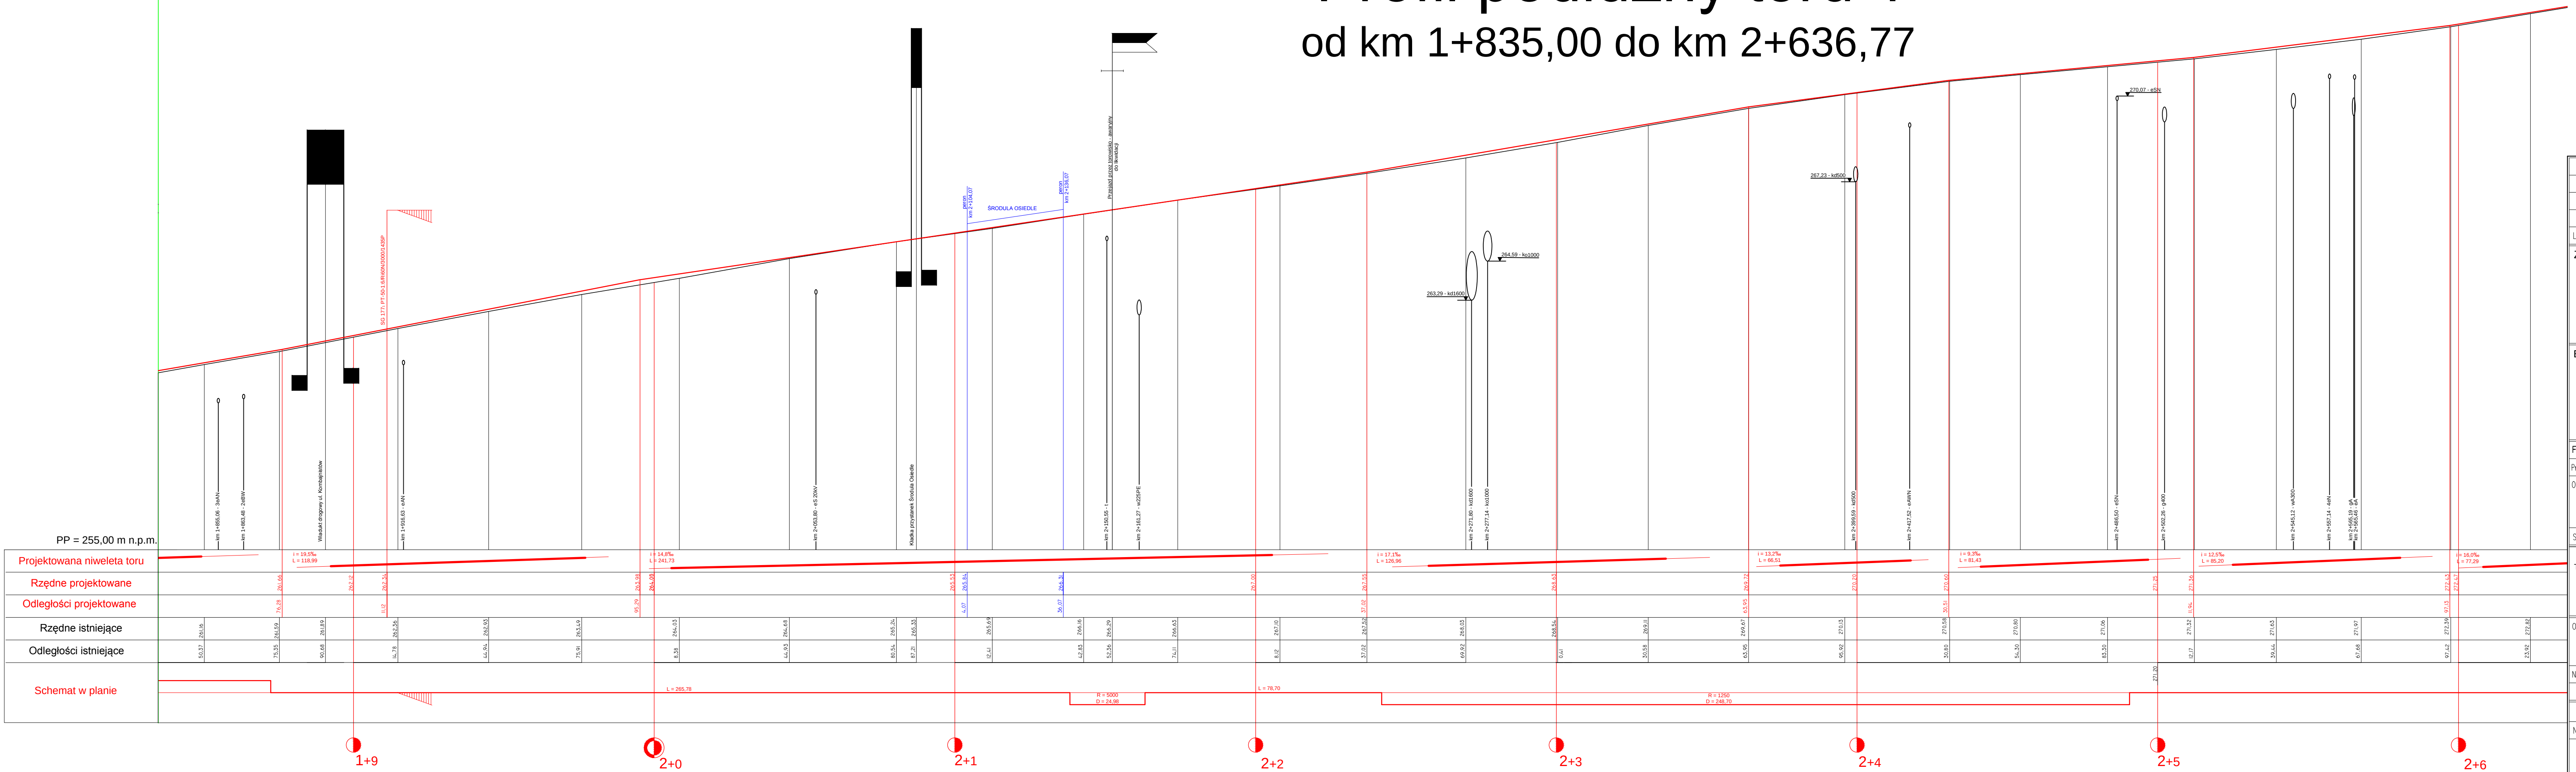

p./No.					Typ modyfikacji/Modification					Data/Date					Podpis/Signature								
ZAMAWIAJĄCY / EMPLOYER																							
										Tramwaje Śląskie S.A. ul. Inwalidzka 5 41-506 Chorzów tel. (+48) 32 246 60 61 fax: (+48) 32 251 00 96 e-mail: ts@tram-silesia.pl													
BIURO PROJEKTOWE / DESIGN OFFICE																							
 Polska Sp. z o.o.										MIB Polska Sp. z o.o. ul. Darasza 5 30-826 Kraków tel. (+48) 12 619 24 00 fax: (+48) 12 619 24 19 e-mail: biuro@mib.pl													
FUNKCJA / FUNCTION				IMIĘ I NAZWISKO / NAME				BRANŻA / DISCIPLINE				NR UPRAWNIEN / LICENSE				PODPIS / SIGNATURE							
projektant/Designer				mgr inż. Jan Bomba				drogowa				WZDP nr 19/906 upr. 269/74											
pracował/Work out				Andrzej Łodziana				drogowa															
				Dariusz Kostrzewa				drogowa															
				mgr inż. Michał Sadowski				drogowa															
sprawdził/Evaluated				inż. Włodysław Piaseczny				drogowa				RP-Upr.334/92											
TEMAT / SUBJECT																							
MODERNIZACJA LINII TRAMWAJOWEJ W SOSNOWCU UL. 3 MAJA, OD CWK DO PĘTLI ZAGÓRZE																							
obiekt/Object				Nazwa rysunku/Drawing title																			
				Profil podłużny Tor "1" od km 1+835,00 do km 2+636,77																			
Nr Umowy/Contract No.								Skala/Scale								Data/Date							
DO/318/09								1 : 100 / 1 : 1000								12.2010							
OZNACZENIE RYSUNKU / DRAWING DENOTATION																							
Nr projektu/Project No.				Branża/Branch				Stadium/Phase				Część/Part				Nr rysunku/Drawing No.				Nr rew./Rev. No.			
				D				PW				2				RYS. 2.1							