


Profil podłużny toru 1

od km 2+636,77 do km 3+788,20

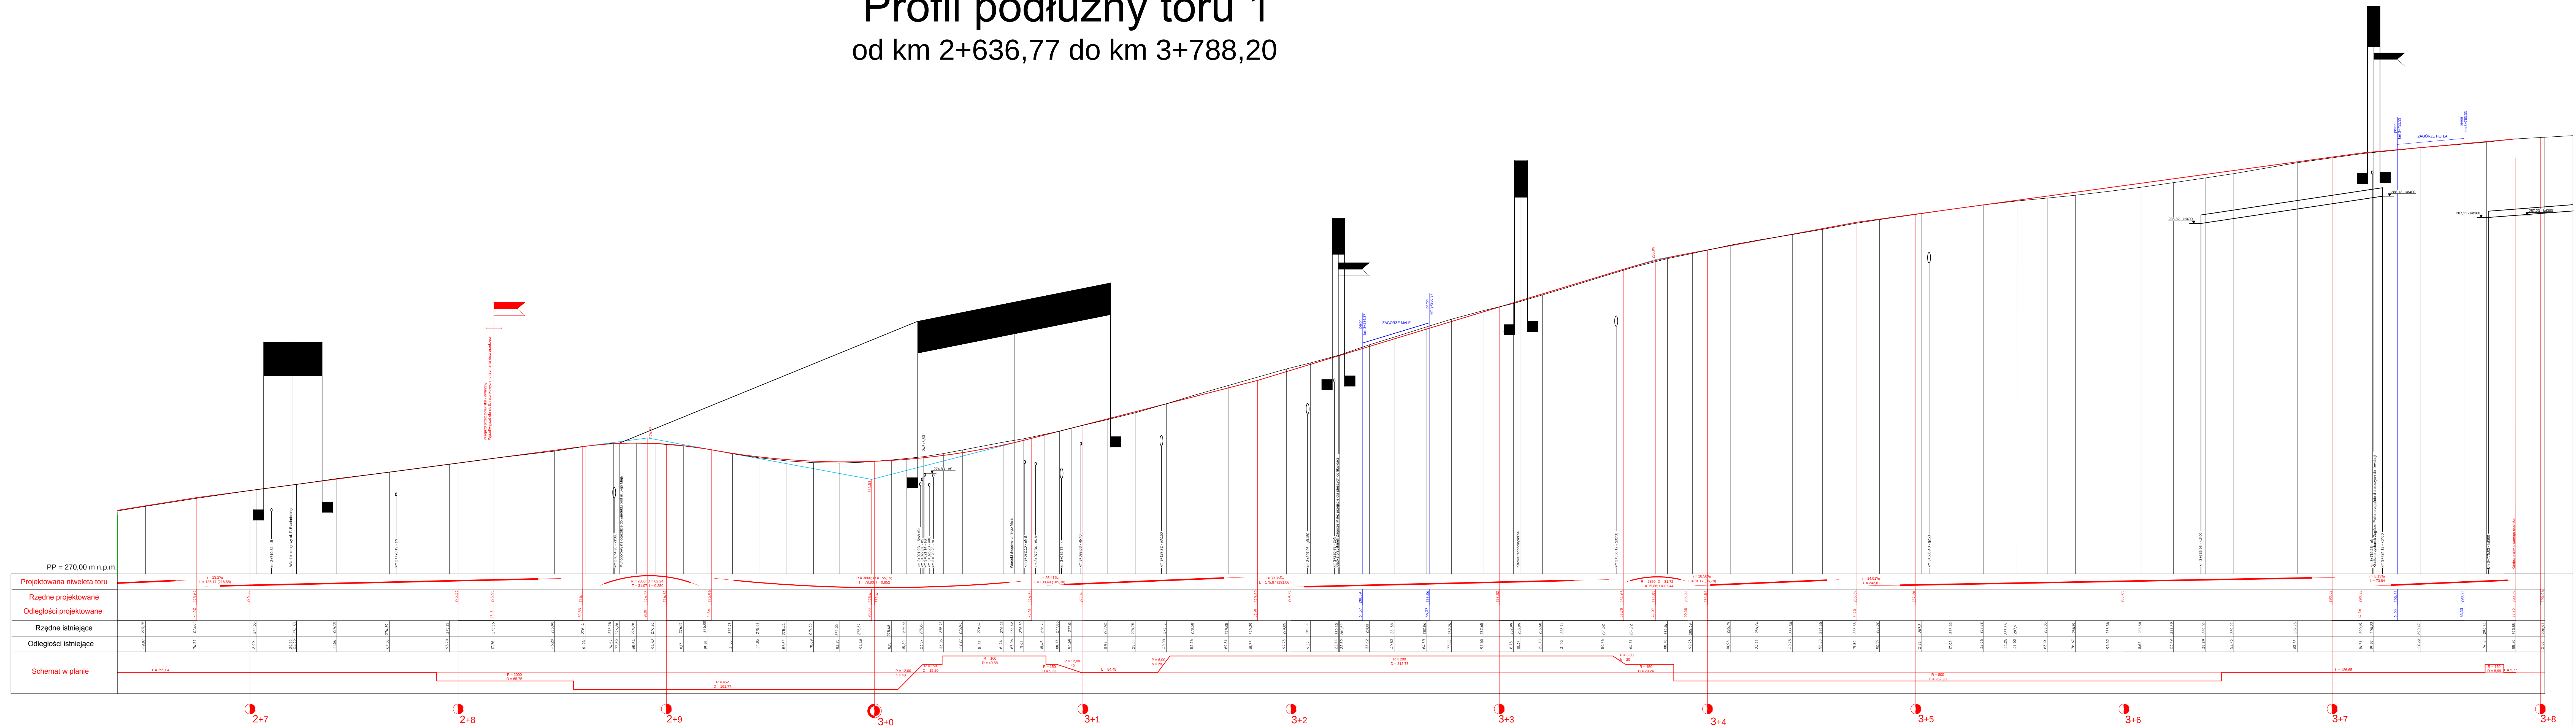

Lp./No.	Typ modyfikacji/Modification		Data/Date	Podpis/Signature	
ZAMAWIAJĄCY / EMPLOYER					
			Tramwaje Śląskie S.A. ul. Inwalidów 5 41-506 Chorzów tel. (+48) 32 246 60 61 fax: (+48) 32 251 00 96 e-mail: ts@tram-slaskie.pl		
BIURO PROJEKTOWE / DESIGN OFFICE					
 Polska Sp. z o.o.			MIB Polska Sp. z o.o. ul. Darszka 5 30-826 Kraków tel. (+48) 12 619 24 00 fax: (+48) 12 619 24 19 e-mail: biuro@mib.pl		
FUNKCJA / FUNCTION	IMIE I NAZWISKO / NAME	BRAZNA / DISCIPLINE	NR UPRAWNIENI / LICENSE	PODPIS / SIGNATURE	
Projektant/Designer	mgr inż. Jan Bomba	drogowa	WZP nr. 19/306 upr. 282/7/4		
Opracował/Work out	Andrzej Łodziński	drogowa			
	Dariusz Kostrzewa	drogowa			
	mgr inż. Michał Sadowski	drogowa			
Sprawdził/Evaluated	inż. Władysław Piaseczny	drogowa	RP-Upr.334/92		
TEMAT / SUBJECT					
MODERNIZACJA LINII TRAMWAJOWEJ W SOSNOWCU UL. 3 MAJA, OD CWK DO PĘTLI ZAGÓRZE					
Objekt/Object	Nazwa rysunku/Drawing title				
Profil podłużny Tor "1" od km 2+636,77 do km 3+788,20					
Nr Umowy/Contract No.	Skala/Scale		Data/Date		
DO/318/09	1 : 100 / 1 : 1000		12.2010		
OZNACZENIE RYSUNKU / DRAWING DENOTATION					
Nr projektu/Project No.	Branża/Branch	Stadium/Phase	Część/Part	Nr rysunku/Drawing No.	Nr rew./Rev. No.
D	PW	3		RYŚ. 2.1	