


System Rheda City przekrój "P" km 2+817,18

Torowisko wydzielone o szerokości międzytorza > 3,50 m
przejazd w km od 2+810,06 do 2+824,30 tor nr 1

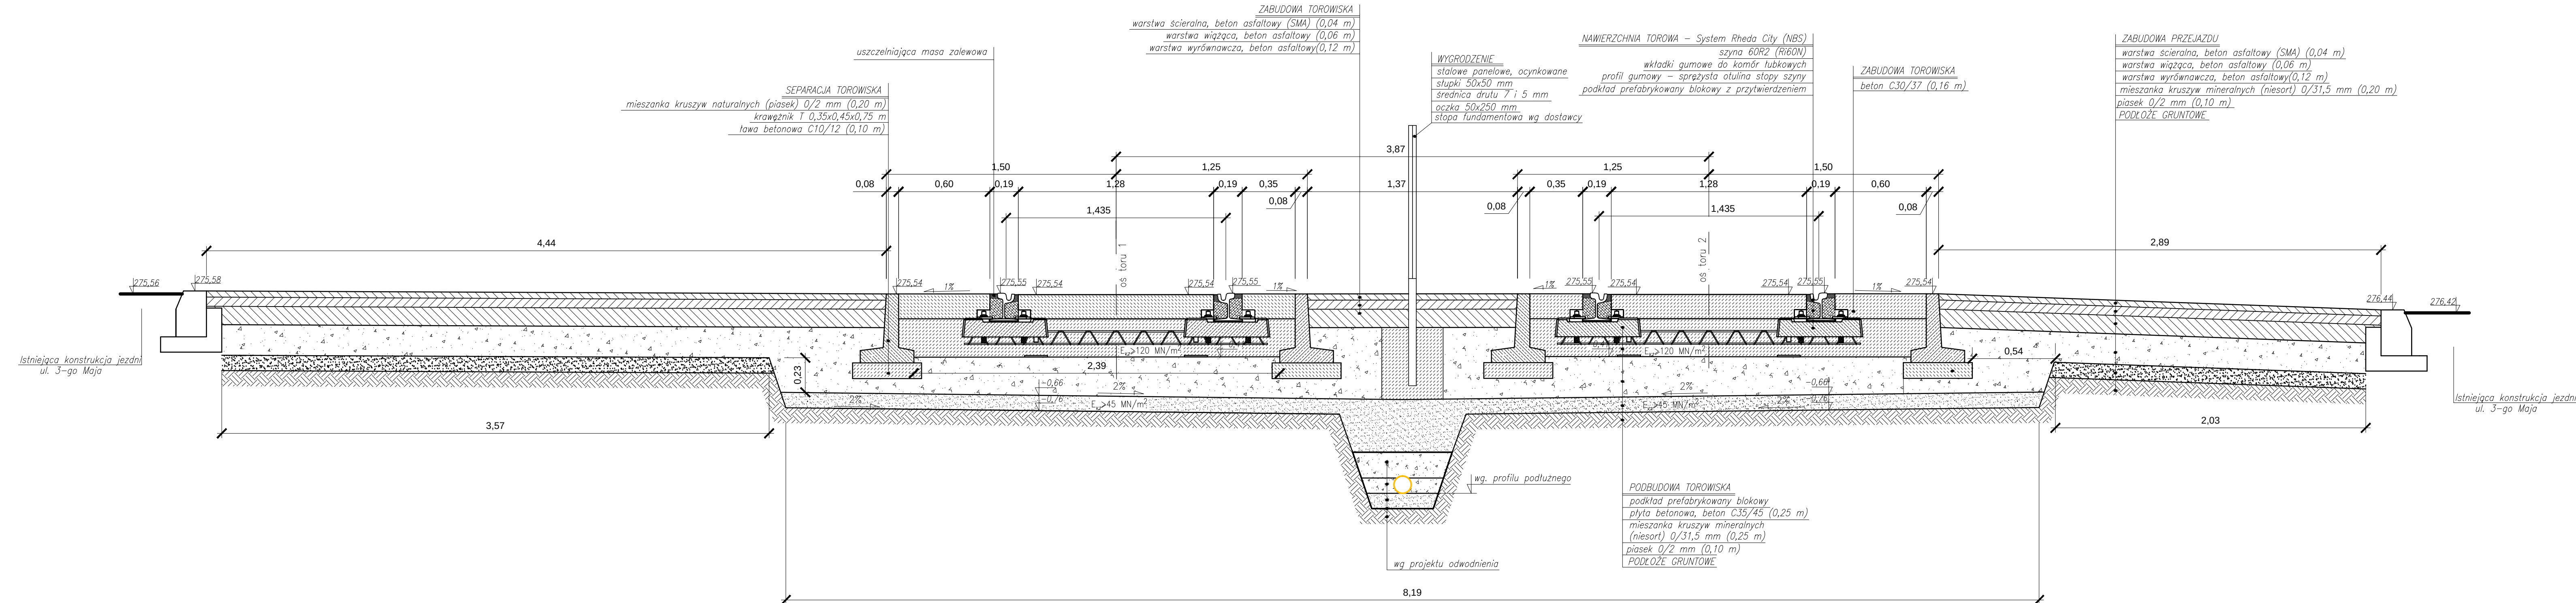

Lp./No.		Typ modyfikacji/Modification		Data/Date	Podpis/Signature	
ZAMAWIAJĄCY / EMPLOYER						
			Tramwaje Śląskie S.A. ul. Inwalidzka 5 41-506 Chorzów tel. (+48) 32 246 60 61 fax: (+48) 32 251 00 96 e-mail: ts@tram-silesia.pl			
BIURO PROJEKTOWE / DESIGN OFFICE						
			MIB Polska Sp. z o.o. ul. Darasza 5 30-826 Kraków tel. (+48) 12 619 24 00 fax: (+48) 12 619 24 19 e-mail: biuro@mib.pl			
FUNKCJA / FUNCTION		IMIĘ I NAZWISKO / NAME		BRANŻA / DISCIPLINE	NR UPRAWNIENI / LICENSE	PODPIS / SIGNATURE
Projektant/Designer		mgr inż. Jan Bomba		drogowa	WZDP nr 19/906/ upr.269/74	
Opracował/Work out		Andrzej Łodźiana		drogowa		
		Dariusz Kostrzewa		drogowa		
		mgr inż. Michał Sadowski		drogowa		
Sprawdził/Evaluated		inż. Władysław Piaseczny		drogowa	RP-Upr.334/92	
TEMAT / SUBJECT						
MODERNIZACJA LINII TRAMWAJOWEJ W SOSNOWCU UL. 3 MAJA, OD CWK DO PĘTLI ZAGÓRZE						
Obiekt/Object		Nazwa rysunku/Drawing title				
		Przekrój przez konstrukcję torowiska system RHEDA CITY				
Nr Umowy/Contract No.			Skala/Scale		Data/Date	
DO/318/09			1:20		12.2010	
OZNACZENIE RYSUNKU / DRAWING DENOTATION						
Nr projektu/Project No.		Branża/Branch	Stadium/Phase	Część/Part	Nr rysunku/Drawing No.	Nr rew./Rev. No.
		D	PW	15	RYS. 3	
				Nr rysunku/Drawing No.		Nr rew./Rev. No.