


Torowisko podsypkowe przekrój "W" w km 3+786,64
Tory tymczasowe łączące odcinek przebudowany z istniejącym

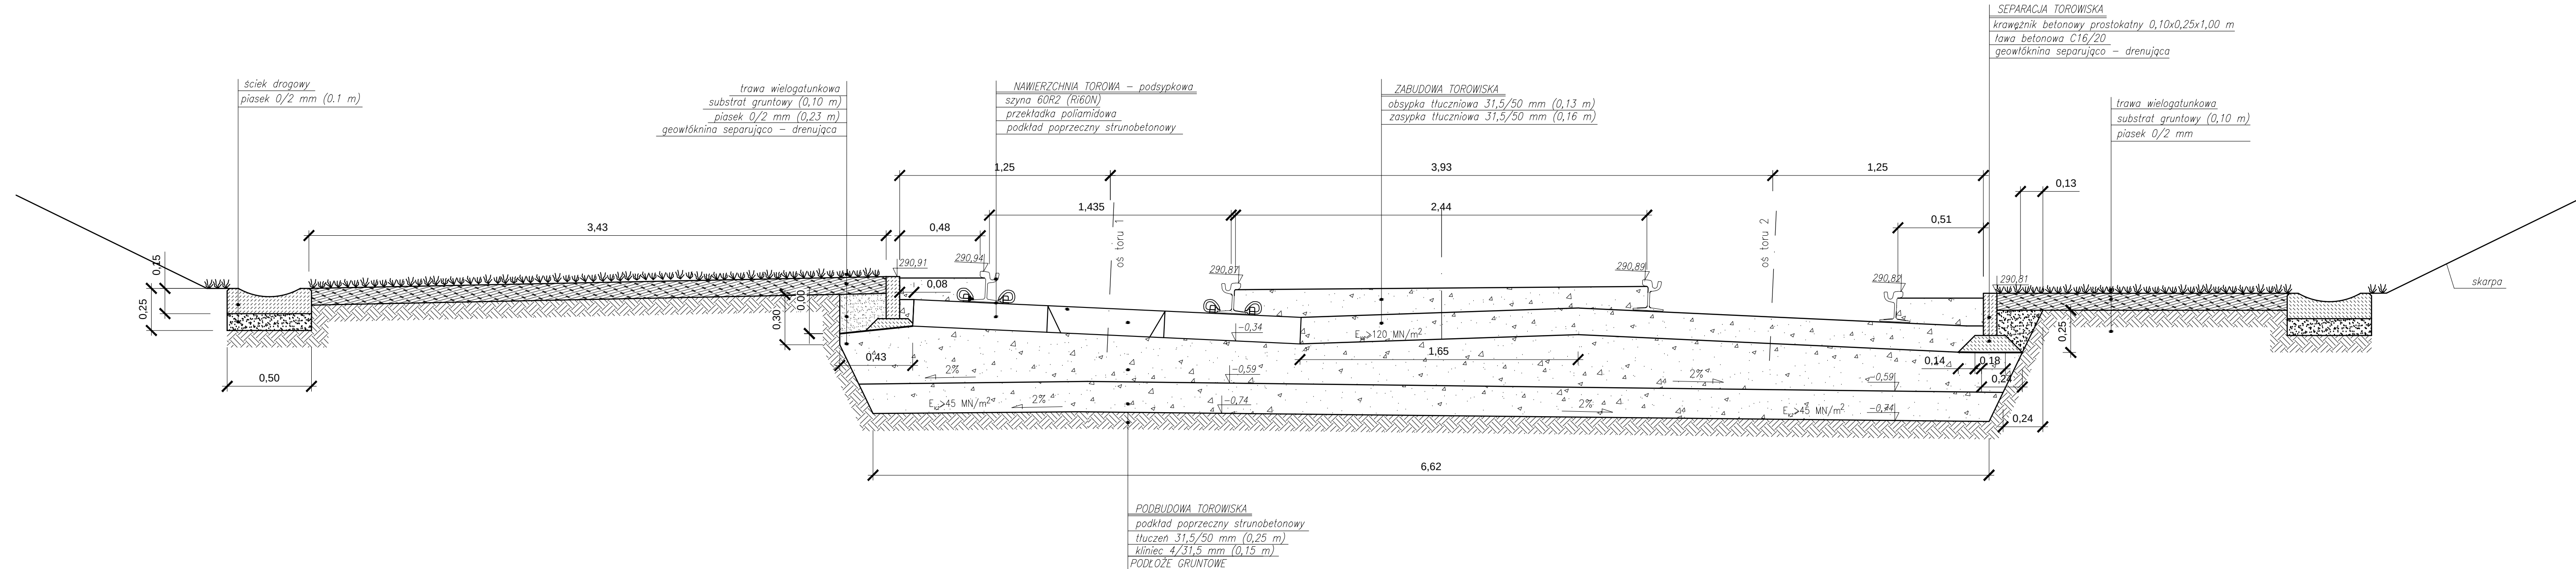

Lp./No.	Typ modyfikacji/Modification			Data/Date	Podpis/Signature		
ZAMAWIAJĄCY / EMPLOYER							
			Tramwaje Śląskie S.A. ul. Inwalidzka 5 41-506 Chorzów tel. (+48) 32 246 60 61 fax: (+48) 32 251 00 96 e-mail: ts@tram-silesia.pl				
BIURO PROJEKTOWE / DESIGN OFFICE							
			MIB Polska Sp. z o.o. ul. Darasza 5 30-826 Kraków tel. (+48) 12 619 24 00 fax: (+48) 12 619 24 19 e-mail: biuro@mib.pl				
FUNKCJA / FUNCTION	IMIĘ I NAZWISKO / NAME	BRANŻA / DISCIPLINE	NR UPRAWNIEŃ / LICENSE	PODPIS / SIGNATURE			
Projektant/Designer	mgr inż. Jan Bomba	drogowa	WZDP nr 19/906/ upr.269/74				
Opracował/Work out	Andrzej Łodziana	drogowa					
	Dariusz Kostrzewa	drogowa					
Sprawdził/Evaluated	mgr inż. Michał Sadowski	drogowa					
	inż. Włodysław Piaseczny	drogowa	RP-Upr.334/92				
TEMAT / SUBJECT							
MODERNIZACJA LINII TRAMWAJOWEJ W SOSNOWCU UL. 3 MAJA, OD CWK DO PĘTLI ZAGÓRZE							
Obiekt/Obiect	Nazwa rysunku/Drawing title						
	Przekrój przez konstrukcję torowiska podsypkowego						
Nr Umowy/Contract No.		Skala/Scale	Data/Date				
DO/318/09		1:20	12.2010				
OZNACZENIE RYSUNKU / DRAWING DENOTATION							
Nr projektu/Project No.	Branża/Branch	Stadium/Phase	Część/Part	Nr rysunku/Drawing No.	Nr rew./Rev. No.		
	D	PW	20	RYS. 3			