


System Rheda City przekrój "B" km 0+242,58

Przystanek tramwajowy

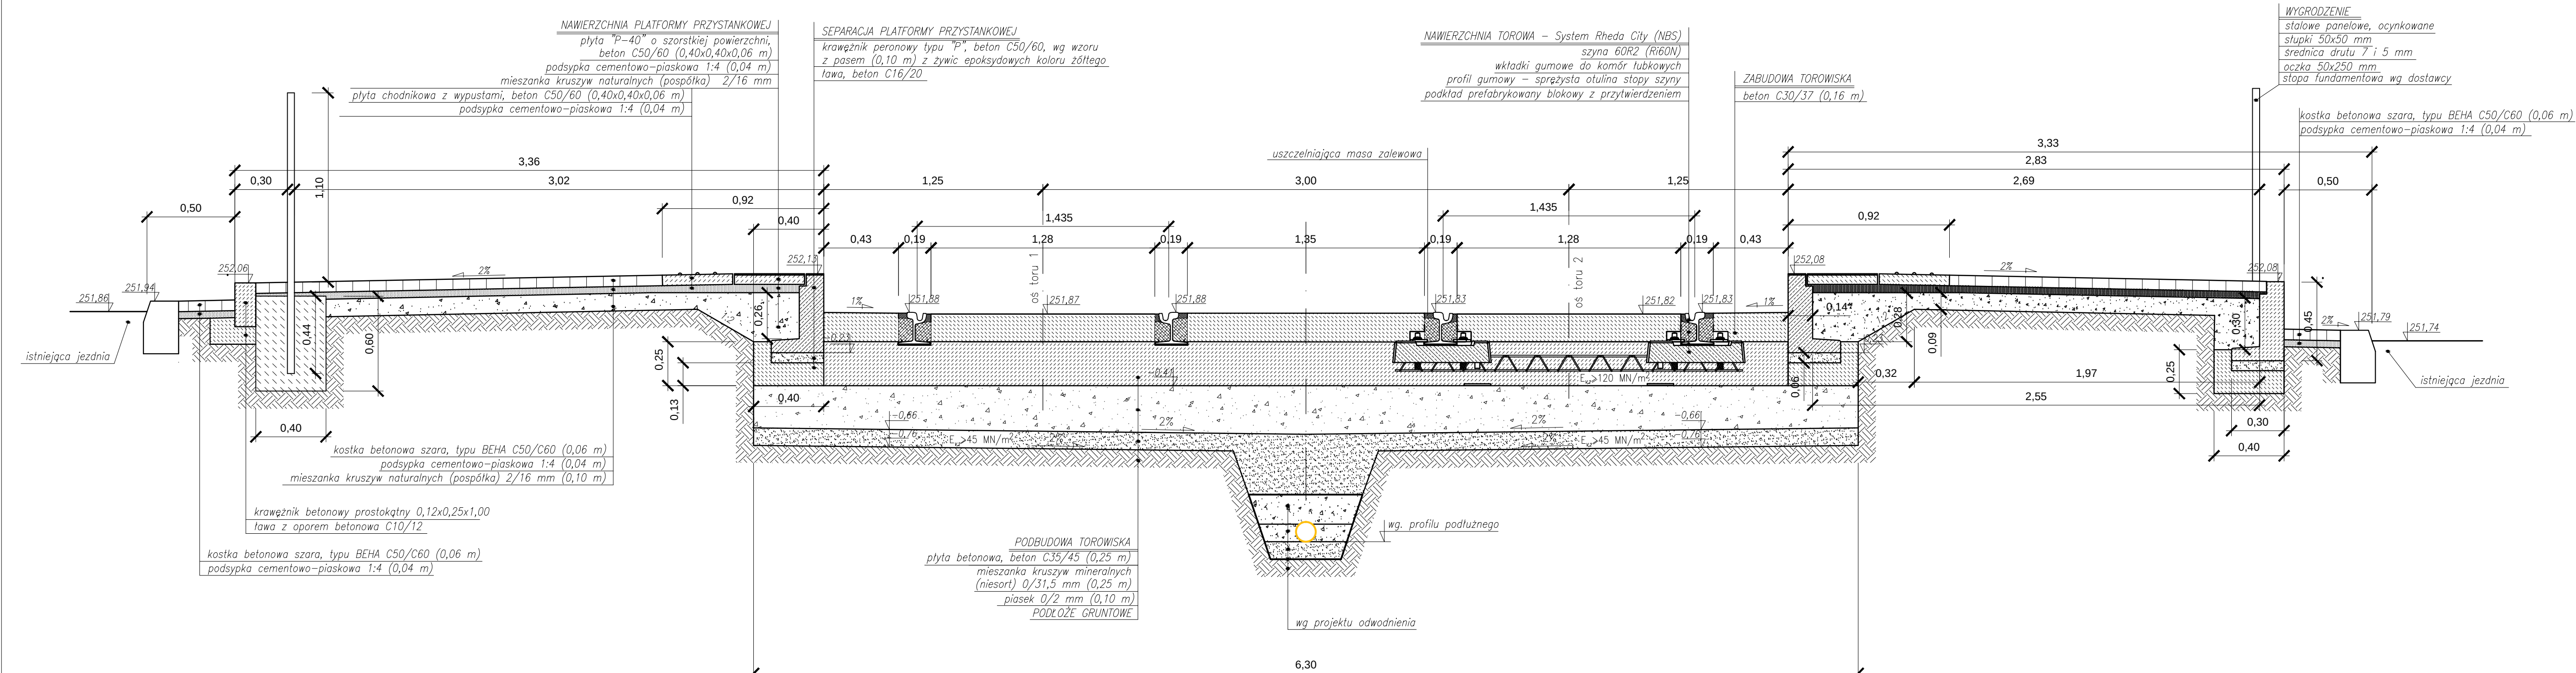

|                                                                                     |                              |                                                                   |   |                               |                    |
|-------------------------------------------------------------------------------------|------------------------------|-------------------------------------------------------------------|---|-------------------------------|--------------------|
|                                                                                     |                              |                                                                   |   |                               |                    |
| Lp./No.                                                                             | Typ modyfikacji/Modification |                                                                   | Data/Date   | Podpis/Signature              |                    |
| ZAMAWIAJĄCY / EMPLOYER                                                              |                              |                                                                   |   |                               |                    |
|  |                              |                                                                   | <b>Tramwaje Śląskie S.A.</b><br><b>ul. Inwalidzka 5</b><br><b>41-506 Chorzów</b><br><b>tel. (+48) 32 246 60 61</b><br><b>fax: (+48) 32 251 00 96</b><br><b>e-mail: ts@tram-silesia.pl</b> |                               |                    |
| BIURO PROJEKTOWE / DESIGN OFFICE                                                    |                              |                                                                   |   |                               |                    |
|  |                              |                                                                   | <b>MIB Polska Sp. z o.o.</b><br><b>ul. Darasza 5</b><br><b>30-826 Kraków</b><br><b>tel. (+48) 12 619 24 00</b><br><b>fax: (+48) 12 619 24 19</b><br><b>e-mail: biuro@mib.pl</b>           |                               |                    |
| FUNKCJA / FUNCTION                                                                  |                              | IMIĘ I NAZWISKO / NAME                                            | BRANŻA / DISCIPLINE   | NR UPRAWNIENIŃ / LICENSE      | PODPIS / SIGNATURE |
| Projektant/Designer                                                                 |                              | mgr inż. Jan Bomba                                                | drogowa   | WZDP nr 19/906/<br>upr.269/74 |                    |
| Opracował/Work out                                                                  |                              | Andrzej Łodziana                                                  | drogowa   |                               |                    |
|                                                                                     |                              | Dariusz Kostrzewa                                                 | drogowa   |                               |                    |
|                                                                                     |                              | mgr inż. Michał Sadowski                                          | drogowa   |                               |                    |
| Sprawdził/Evaluated                                                                 |                              | inż. Władysław Piaseczny                                          | drogowa   | RP-Upr.334/92                 |                    |
| TEMAT / SUBJECT                                                                     |                              |                                                                   |   |                               |                    |
| MODERNIZACJA LINII TRAMWAJOWEJ W SOSNOWCU UL. 3 MAJA,<br>OD CWK DO PĘTLI ZAGÓRZE    |                              |                                                                   |   |                               |                    |
| Obiekt/Object                                                                       |                              | Nazwa rysunku/Drawing title                                       |   |                               |                    |
|                                                                                     |                              | <b>Przekrój przez konstrukcję torowiska<br/>system RHEDA CITY</b> |   |                               |                    |
| Nr Umowy/Contract No.                                                               |                              | Skala/Scale                                                       | Data/Date   |                               |                    |
| DO/318/09                                                                           |                              | 1:20                                                              | 12.2010   |                               |                    |
| OZNACZENIE RYSUNKU / DRAWING DENOTATION                                             |                              |                                                                   |   |                               |                    |
| Nr projektu/Project No.                                                             | Branża/Branch                | Stadium/Phase                                                     | Część/Part   | Nr rysunku/Drawing No.        | Nr rew./Rev. No.   |
|                                                                                     | D                            | PW                                                                | 2   | RYS. 3                        |                    |