


Torowisko podsypkowe przekrój "D" w km 0+272,63
nad przejściem podziemnym

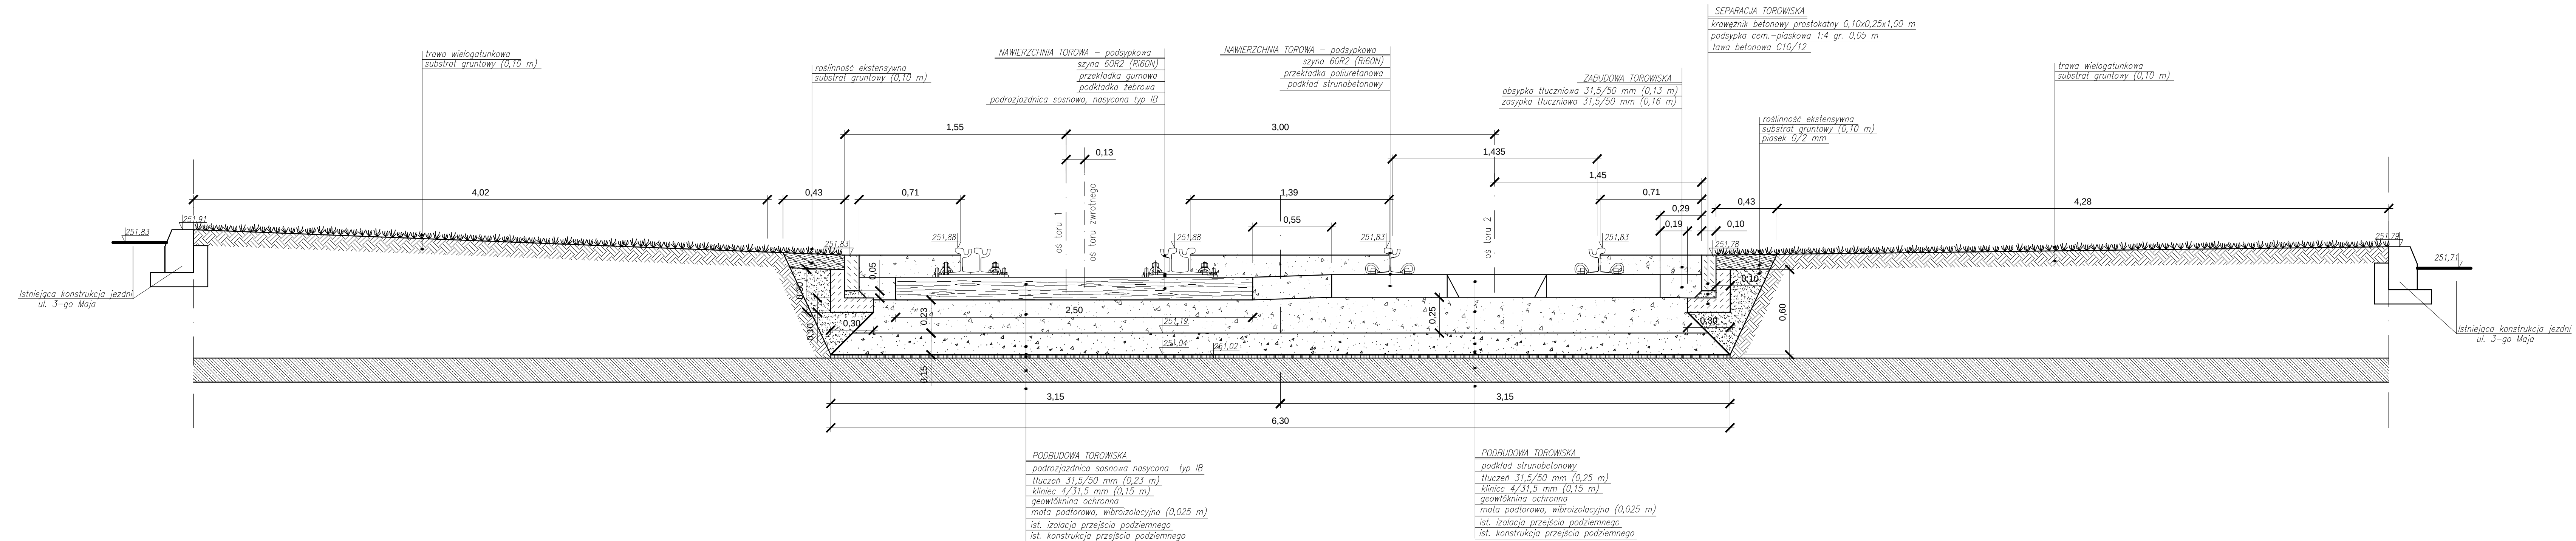

Lp./No.	Typ modyfikacji/Modification	Date/Date	Podpis/Signature		
ZAMAWIAJĄCY / EMPLOYER					
			Tramwaje Śląskie S.A. ul. Inwalidzka 5 41-506 Chorzów tel.: (+48) 32 246 60 61 fax: (+48) 32 251 00 96 e-mail: ts@tram-silesia.pl		
BIURO PROJEKTOWE / DESIGN OFFICE					
			MIB Polska Sp. z o.o. ul. Darasza 5 30-826 Kraków tel.: (+48) 12 619 24 00 fax: (+48) 12 619 24 19 e-mail: biuro@mib.pl		
FUNKCJA / FUNCTION	IMIĘ I NAZWISKO / NAME	BRAŃZA / DISCIPLINE	NR UPRAWNIENI / LICENSE	PODPIS / SIGNATURE	
Projektant/Designer	mgr inż. Jan Bomba	drogowa	WZDP nr 19/906/ upr.263/74		
Opracował/Work out	Andrzej Łodziana	drogowa			
	Dariusz Kostrzewa	drogowa			
	mgr inż. Michał Sadowski	drogowa			
Sprawdził/Evaluated	inż. Władysław Piaseczny	drogowa	RP-Upr.334/92		
TEMAT / SUBJECT					
MODERNIZACJA LINII TRAMWAJOWEJ W SOSNOWCU UL. 3 MAJA, OD CWK DO PĘTLI ZAGÓRZE					
Obiekt/Object		Nazwa rysunku/Drawing title			
		Przekrój przez konstrukcję torowiska podsypkowego			
Nr Umowy/Contract No.		Skala/Scale	Data/Date		
DO/318/09		1:20	12.2010		
OZNACZENIE RYSUNKU / DRAWING DENOTATION					
Nr projektu/Project No.	Branża/Branch	Stadium/Phase	Część/Part	Nr rysunku/Drawing No.	Nr rew./Rev. No.
	D	PW	4	RYS. 3	