
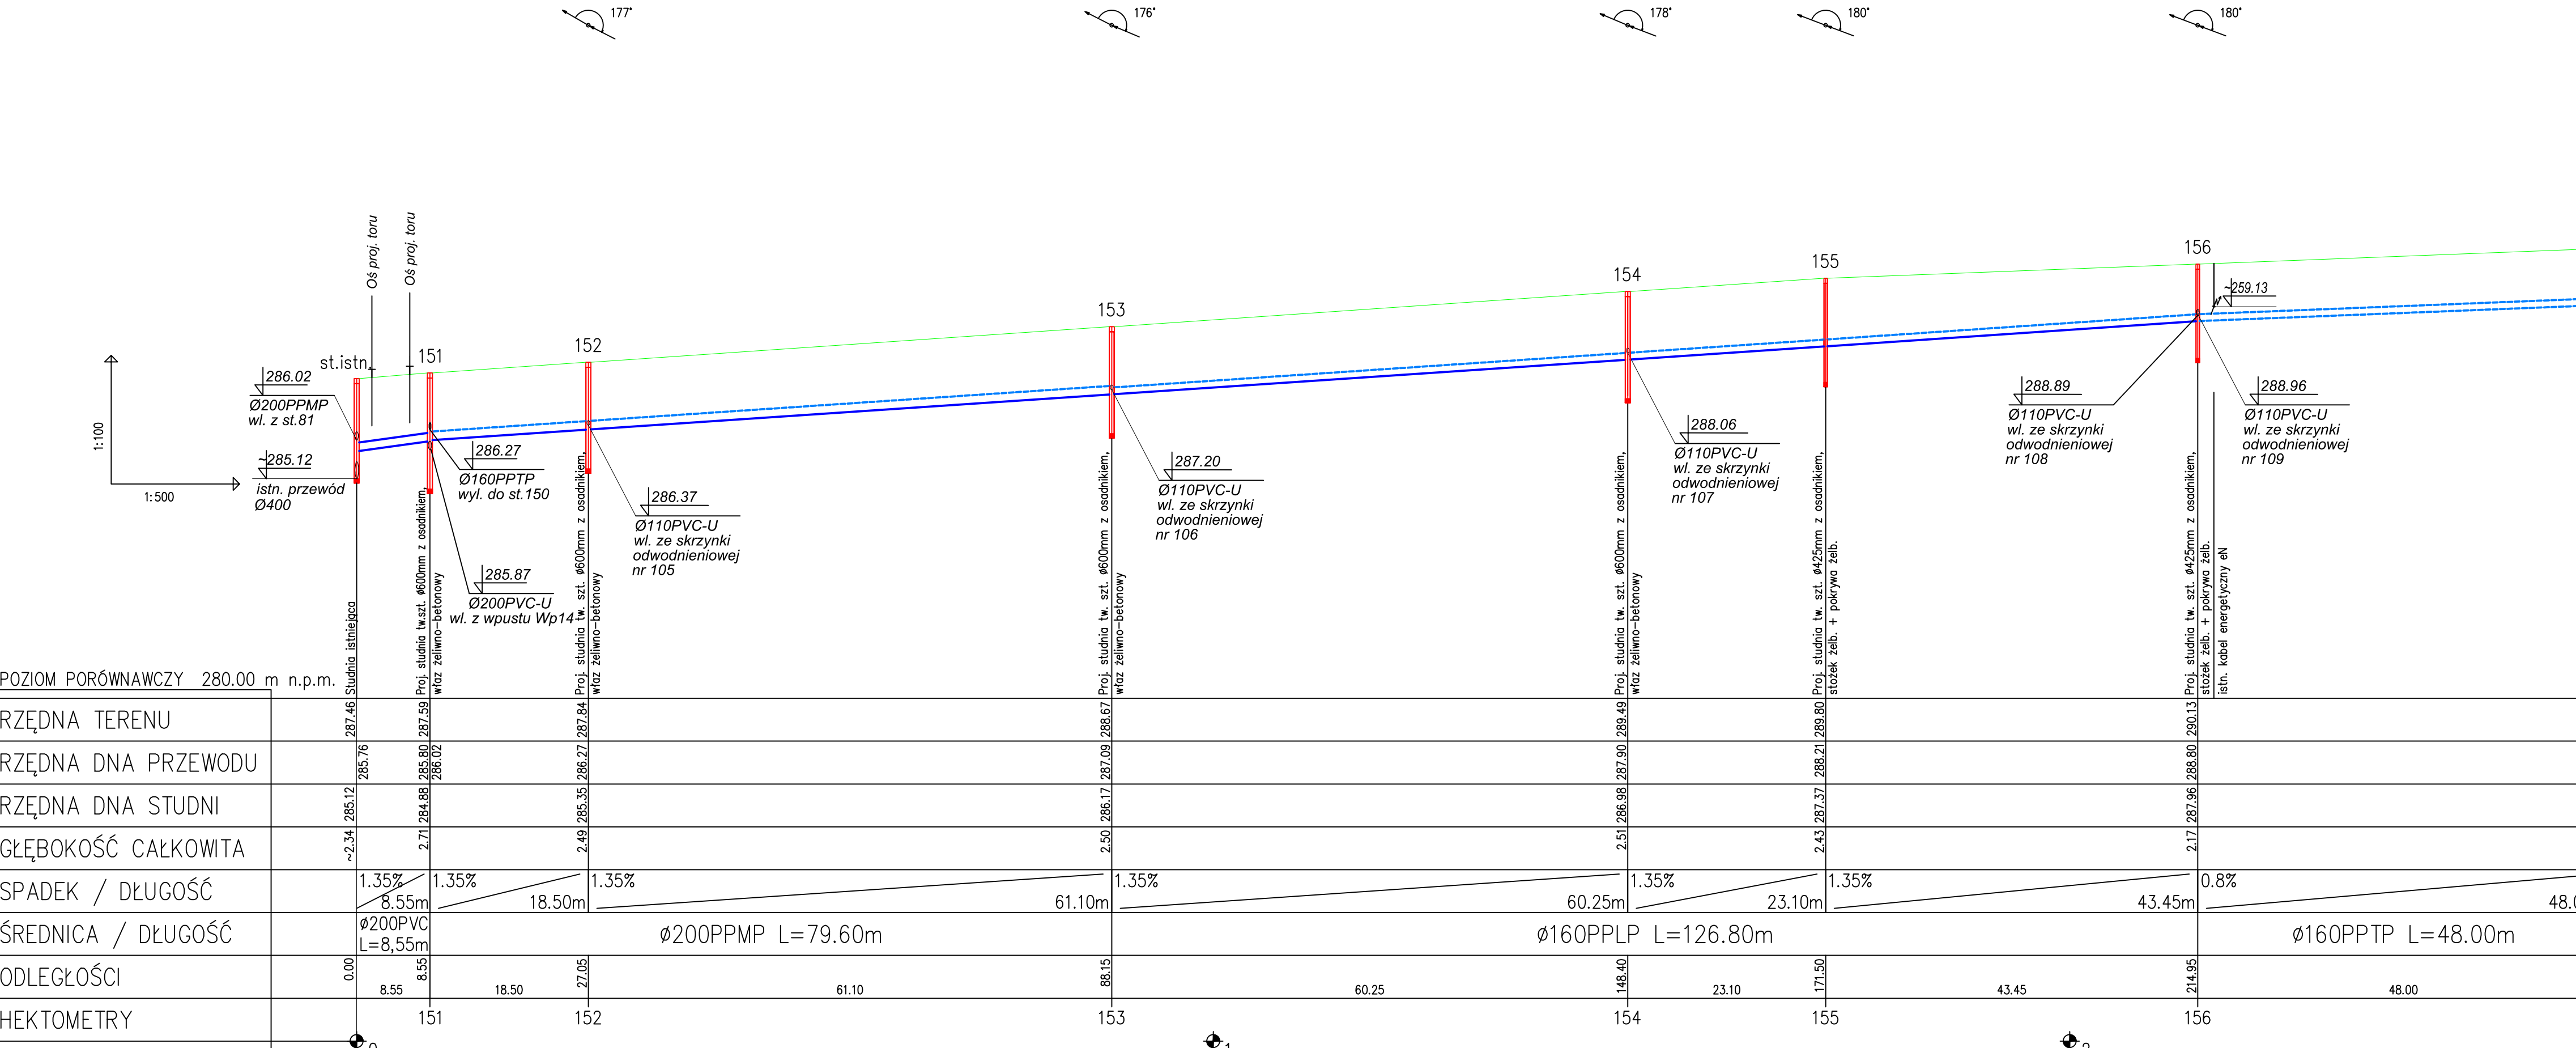
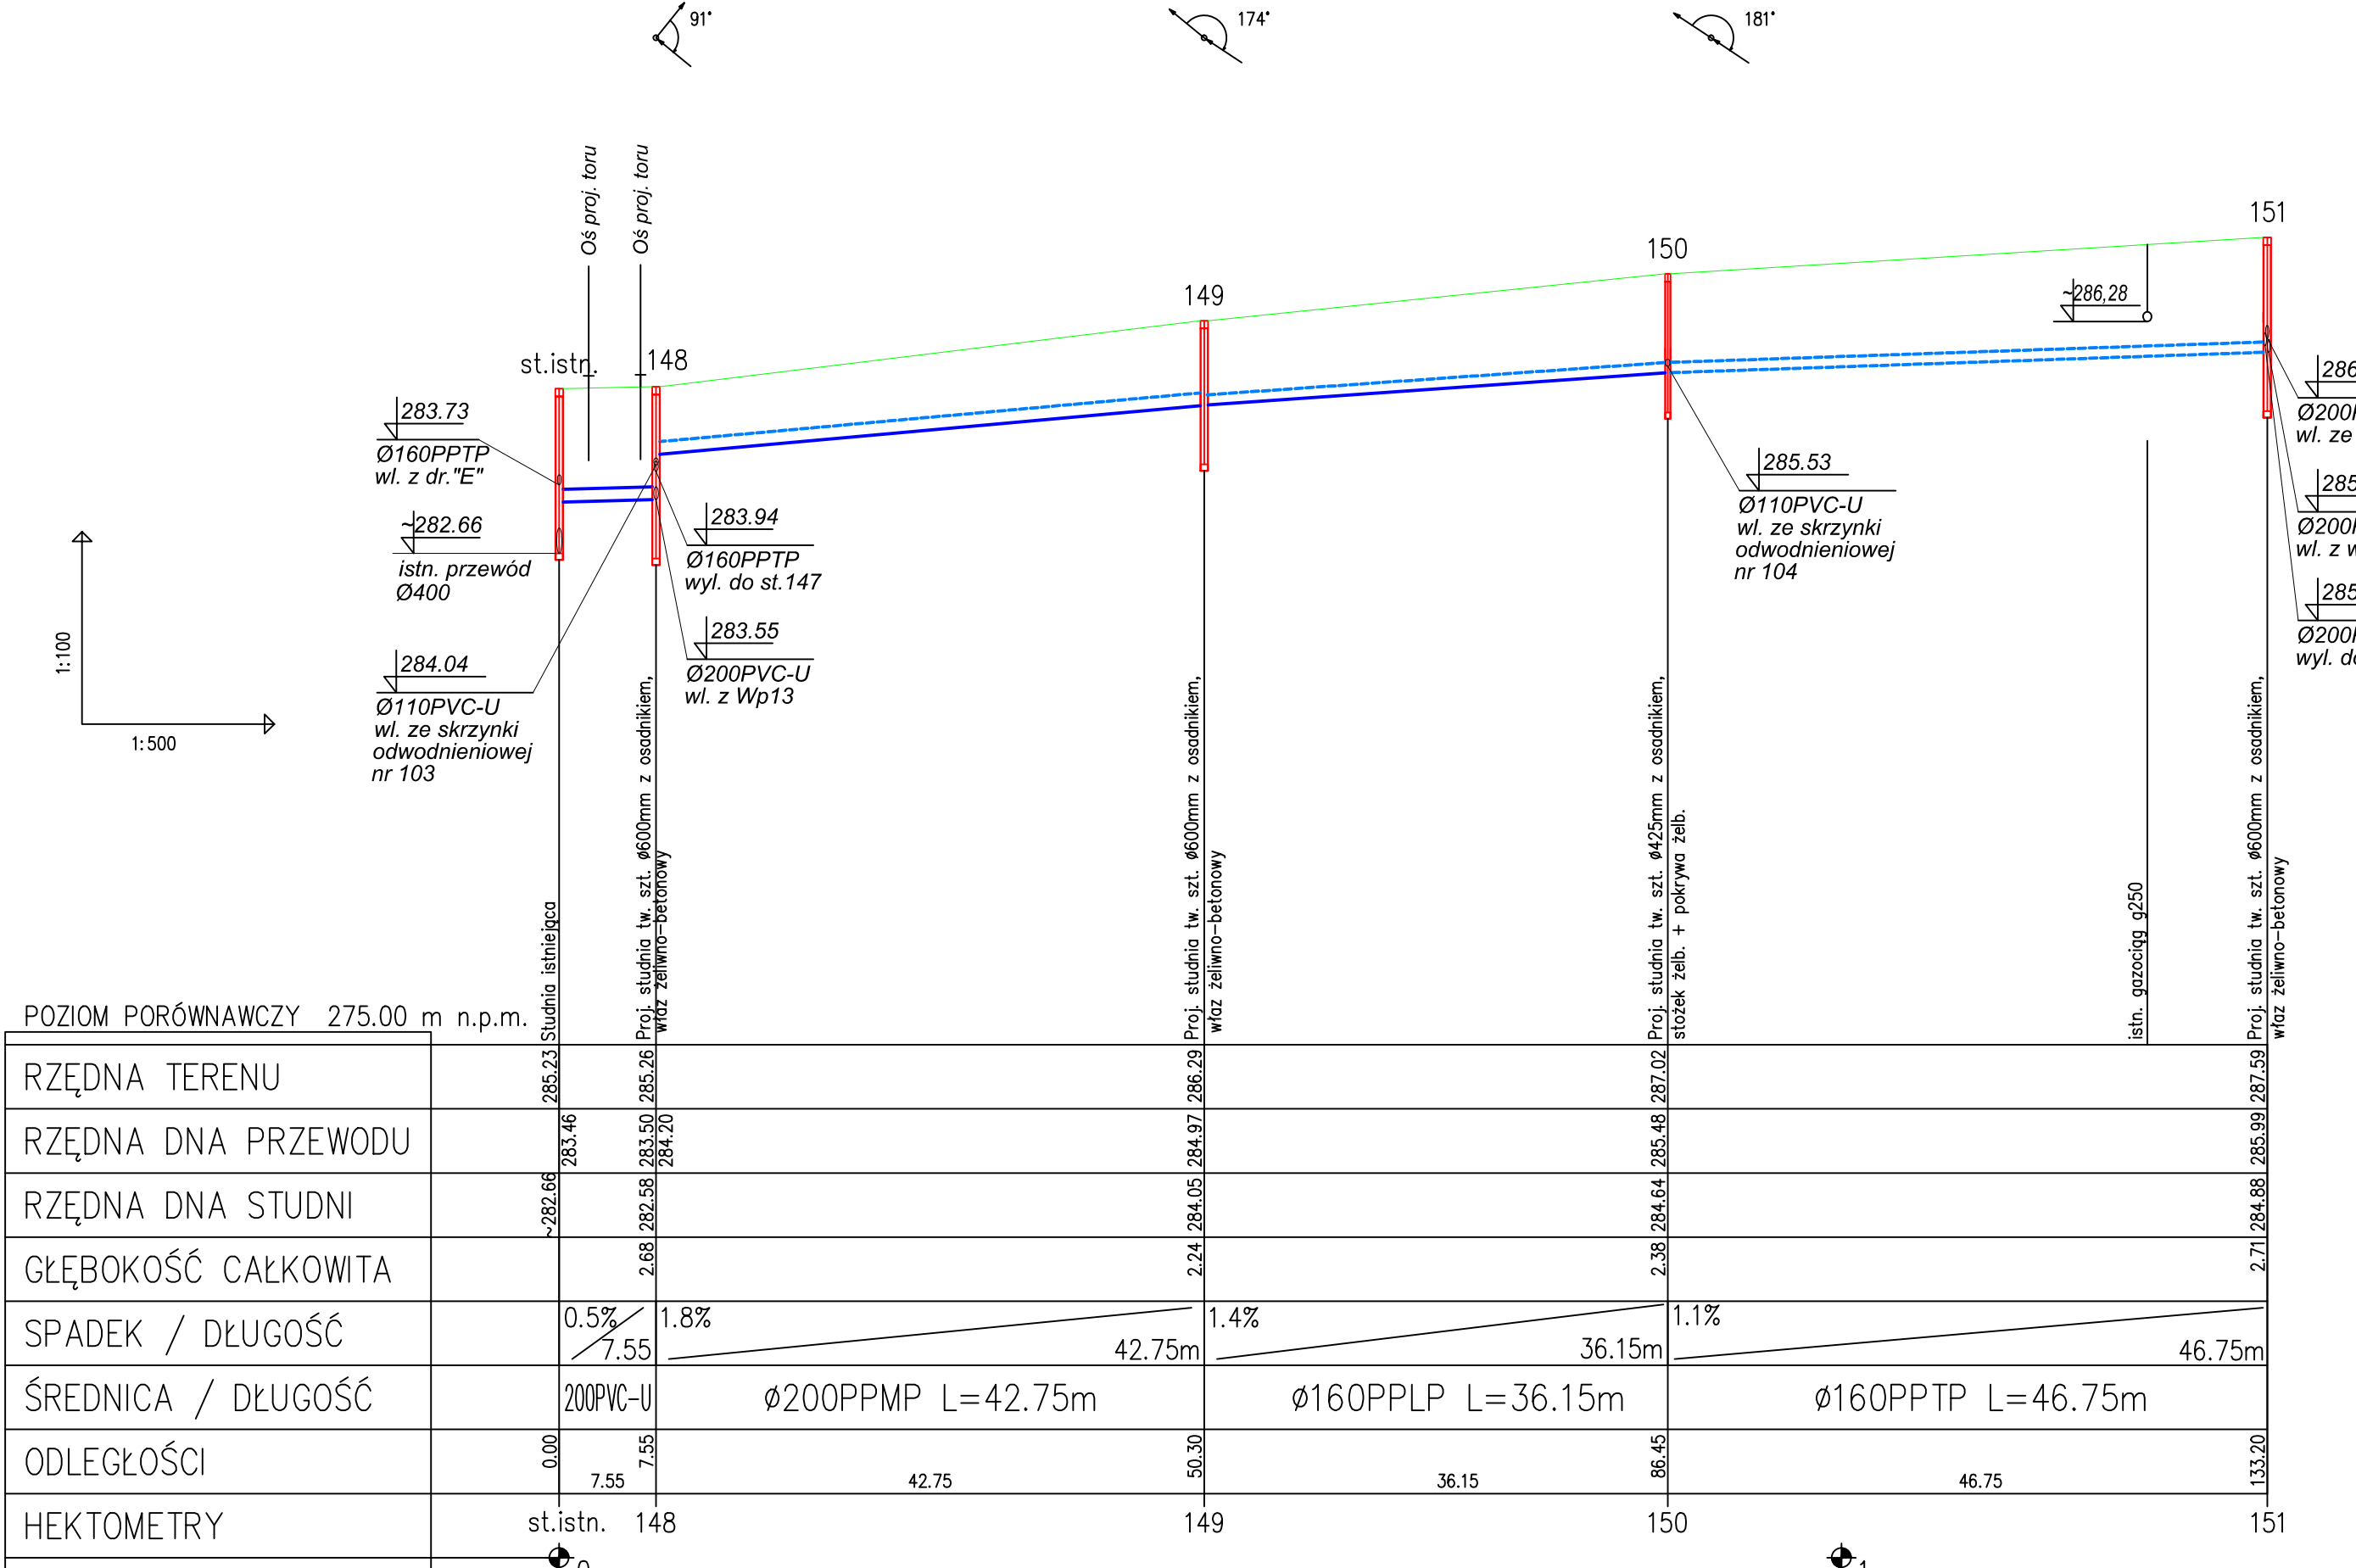


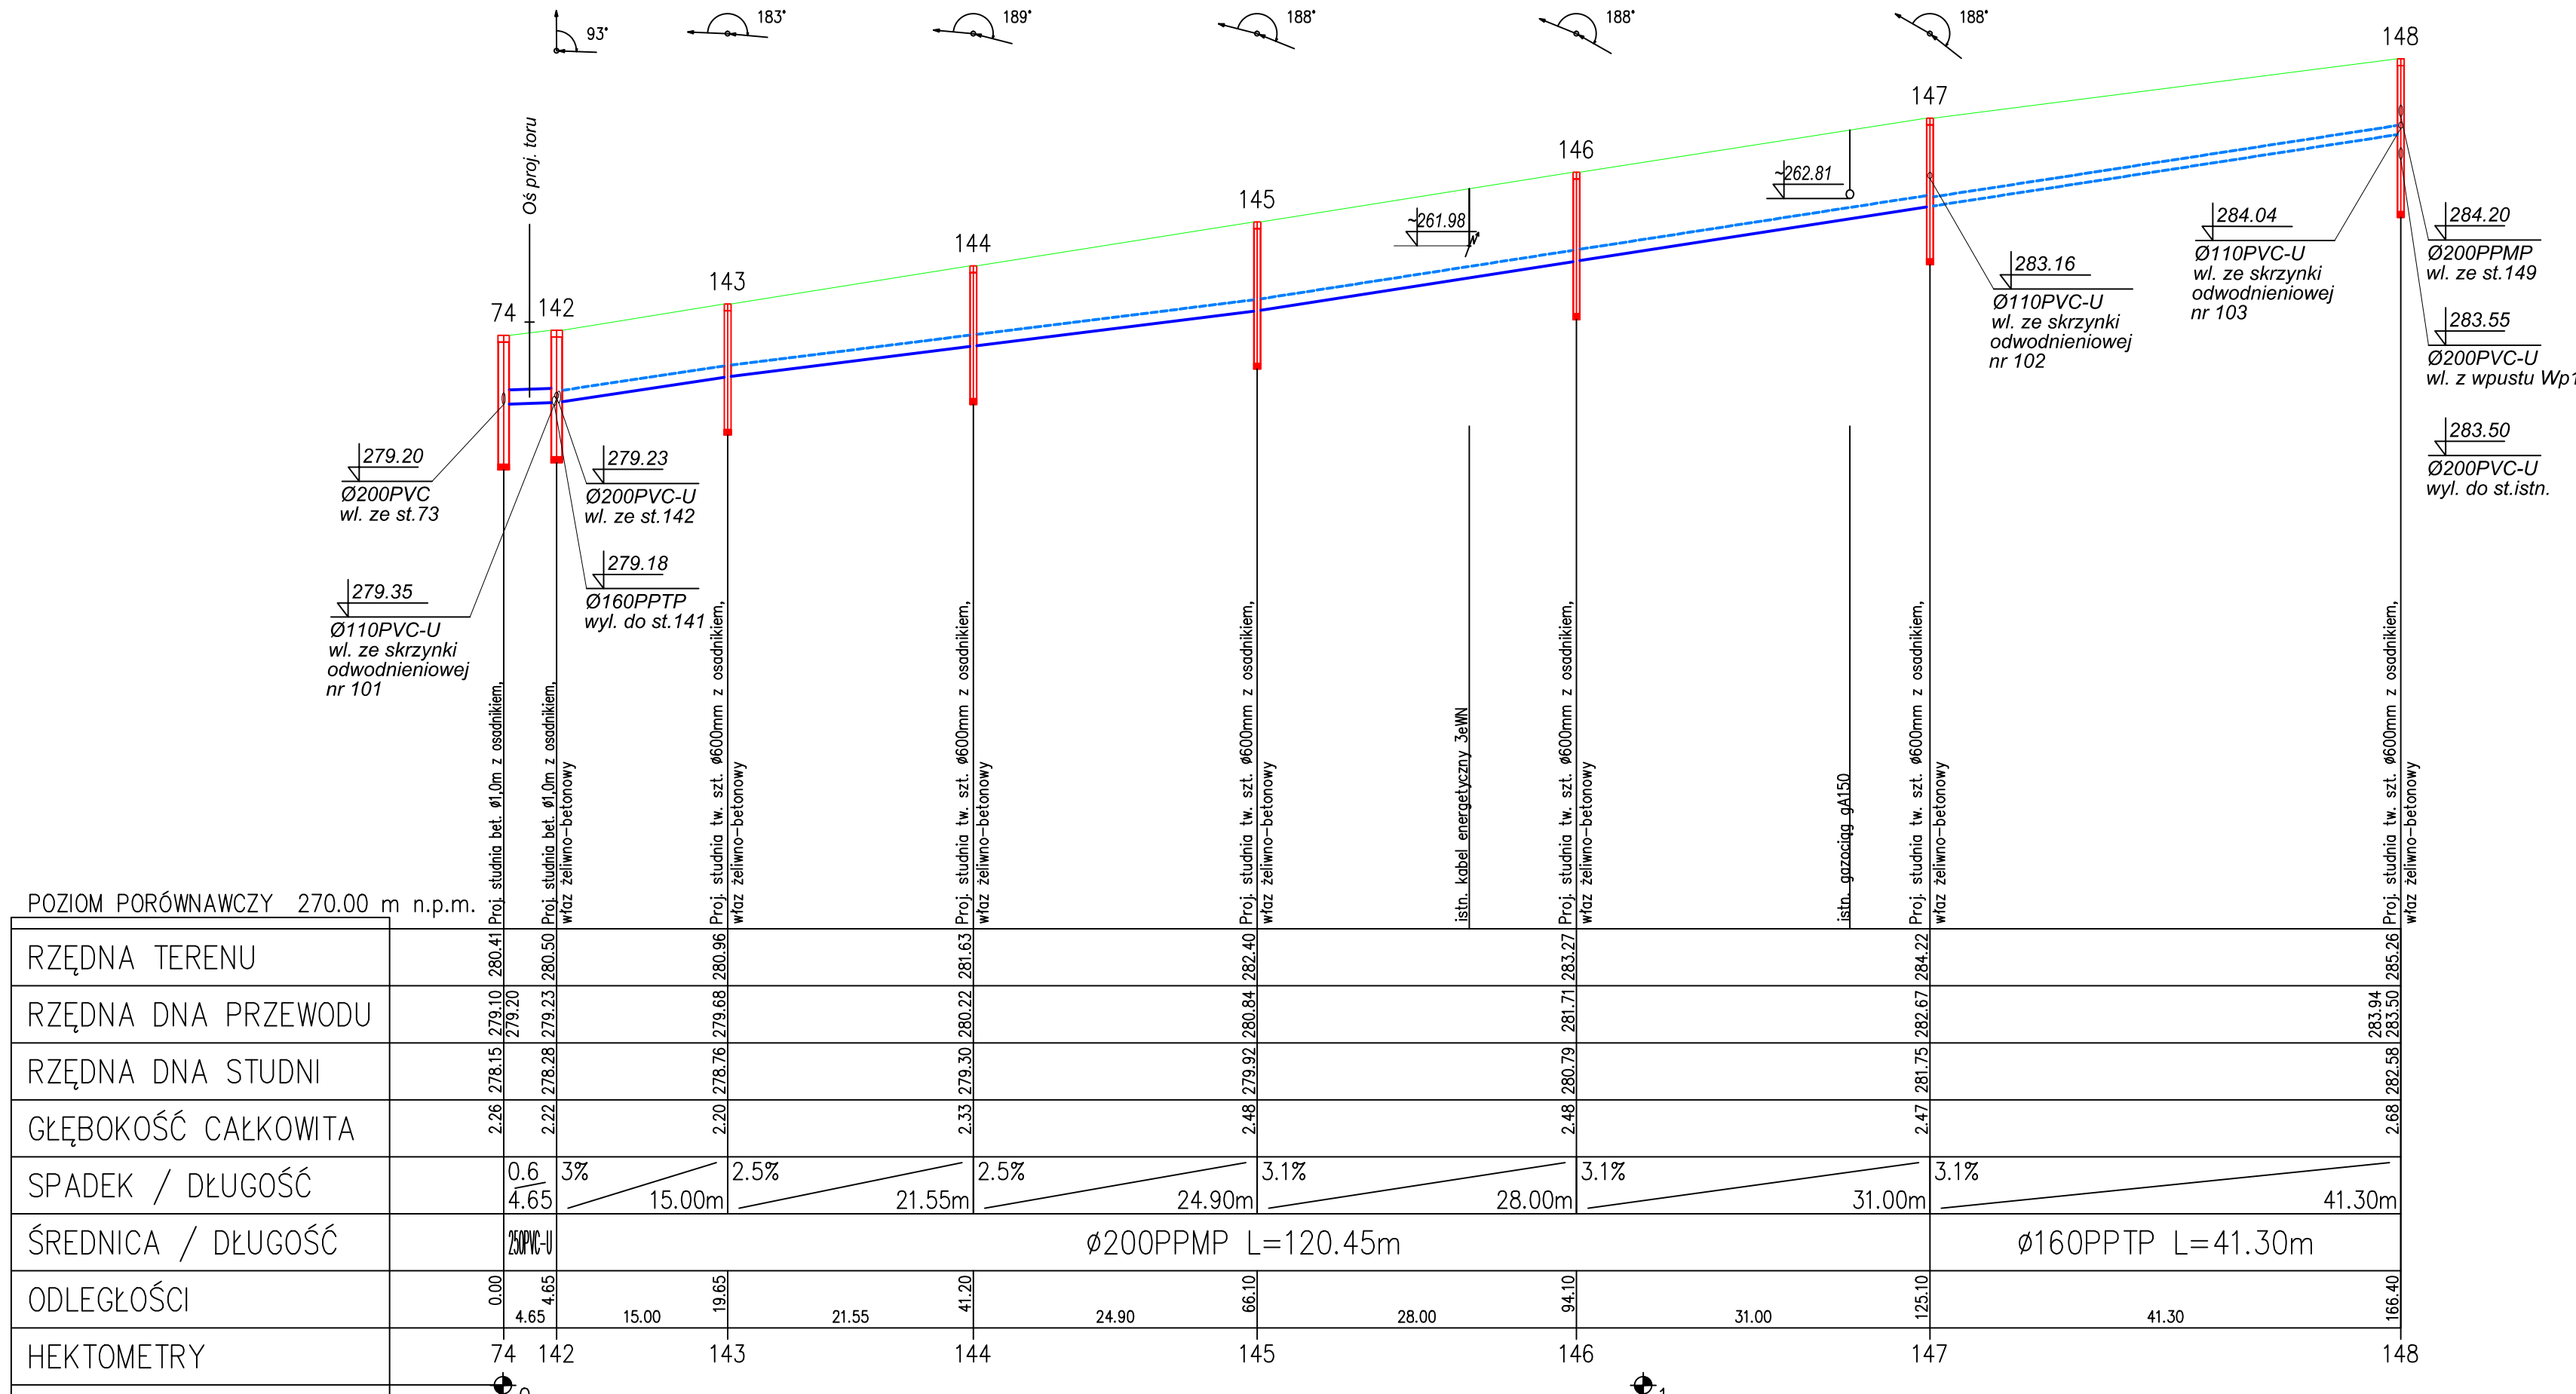

PROFILE: 74-142-148; st.istn.-148-151; st.isnt.-151- 157

PROJEKTOWANY KOLEKTOR

PROJEKTOWANY DRENOKOLEKTOR

PROJEKTOWANY DREN

PROJEKTOWANA STUDZIENKA

Lp./No.		Typ modyfikacji/Modification		Data/Date		Podpis/Signature	
ZAMAWIAJĄCY / EMPLOYER				Tramwaje Śląskie S.A. ul. Inwalidzka 5 41-506 Chorzów tel. (+48) 32 246 60 61 fax: (+48) 32 251 00 96 e-mail: ts@tram-silesia.pl			
BIURO PROJEKTOWE / DESIGN OFFICE				MIB Polska Sp. z o.o. ul. Dąbrowska 5 30-026 Kraków tel. (+48) 12 619 24 00 fax: (+48) 12 619 24 19 e-mail: biuro@mib.pl			
FUNKCJA / FUNCTION		IMIĘ I NAZWISKO / NAME		BRANŻA / DISCIPLINE		NR UPRAWNIENI / LICENSE	
Projektant/Designer		inż. Anna Słota		sanitarna		644/Pw/94	
Opracował/Work out		mgr inż. Justyna Desperak		sanitarna			
Sprawdził/Evaluated		inż. Zofia Lewandowska		sanitarna		39/83/Pw	
TEMAT / SUBJECT		MODERNIZACJA LINII TRAMWAJOWEJ W SOSNOWCU UL. 3 MAJA, OD CWK DO PĘTLI ZAGÓRZE					
Opis/Objekt		Projekt przebudowy odwodnienia torowiska tramwajowego					
Nazwa rysunku/Drawing title		Profil podłużny drenokolektorów i zbieraczy					
Nr Umowy/Contract No.		DO/318/09		Skala/Scale		1:100/500	
Data/Date		12.2010					
OZNACZENIE RYSUNKU / DRAWING DENOTATION							
Nr projektu/Project No.		S		PB		10	
Część/Part		RYS. 2.10		Nr rysunku/Drawing No.		73	