PROFILE: st.istn.-37-47; 47-50

PROJEKTOWANY KOLEKTOR

PROJEKTOWANY DRENOKOLEKTOR

PROJEKTOWANY DREN

(37) PROJEKTOWANA STUDZIENKA

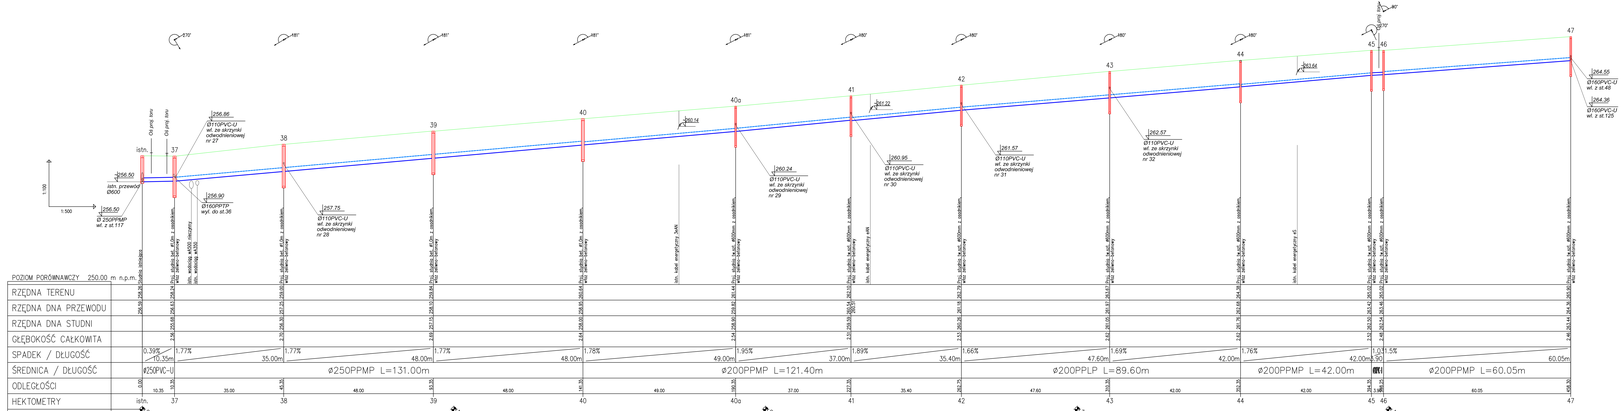
1:100
1:500
256.50
istn. przewód Ø600
256.50
Os pnej nawy
Os pnej nawy
256.86
Ø110PVC-U wł. ze skrzynki odwodnieniowej nr 27
256.90
Ø160PPTP wyl. do st.36
257.75
Ø110PVC-U wł. ze skrzynki odwodnieniowej nr 28
260.24
Ø110PVC-U wł. ze skrzynki odwodnieniowej nr 29
260.95
Ø110PVC-U wł. ze skrzynki odwodnieniowej nr 30
261.22
261.57
Ø110PVC-U wł. ze skrzynki odwodnieniowej nr 31
262.57
Ø110PVC-U wł. ze skrzynki odwodnieniowej nr 32
263.64
264.55
Ø160PVC-U wł. z st.125
