LEGENDA

- projektowany kolektor
- projektowany drenokolektor
- projektowany dren
- strejaca kan. deszczowa
- strejaca kan. sanitarna
- strejacy wodocag
- strejacy gazocag
- Oś toru projektowanego wg nnych opracowań
- Oś toru projektowanego
- Szyny toru projektowanego
- Konstrukcja torowska bezpodsypkowa
- Peron tramwajowy
- Barera biotoochronna
- Przyrząd wyrównawczy
- Krawężnik drogowy
- Obramowane chodnika
- Nawierzchna chodników peronów
- Wata peronowa MERKURY 2004
- Otwór w płyce betonowej na skrzynę zemną napędu najazdowego sterowanego zdalne
- Otwór w płyce betonowej na skrzynę zemną napędu zjazdowego lub sterowanego manualne

Oznaczenie rur drenażowych

Rura o sztywności obwodowej SN8 wykonana z PP:
- Rura w pełn ssąca (TP)- szczelny w całym obwodze rury
- Rura częściowo ssąca (LP)- szczelny w górnej części rury na 220 ° obwodu
- Rura ssąco-zberająca (MP)- szczelny w górnej części rury na 116 ° obwodu

Oznaczenie skrzynek odwodnieniowych

- skrzynka dla punktowego odwodnienia nawierzchni przy szynach
- skrzynka dla punktowego odwodnienia nawierzchni przy dylatacjach
- skrzynka dla punktowego odwodnienia nawierzchni przy ogrodach

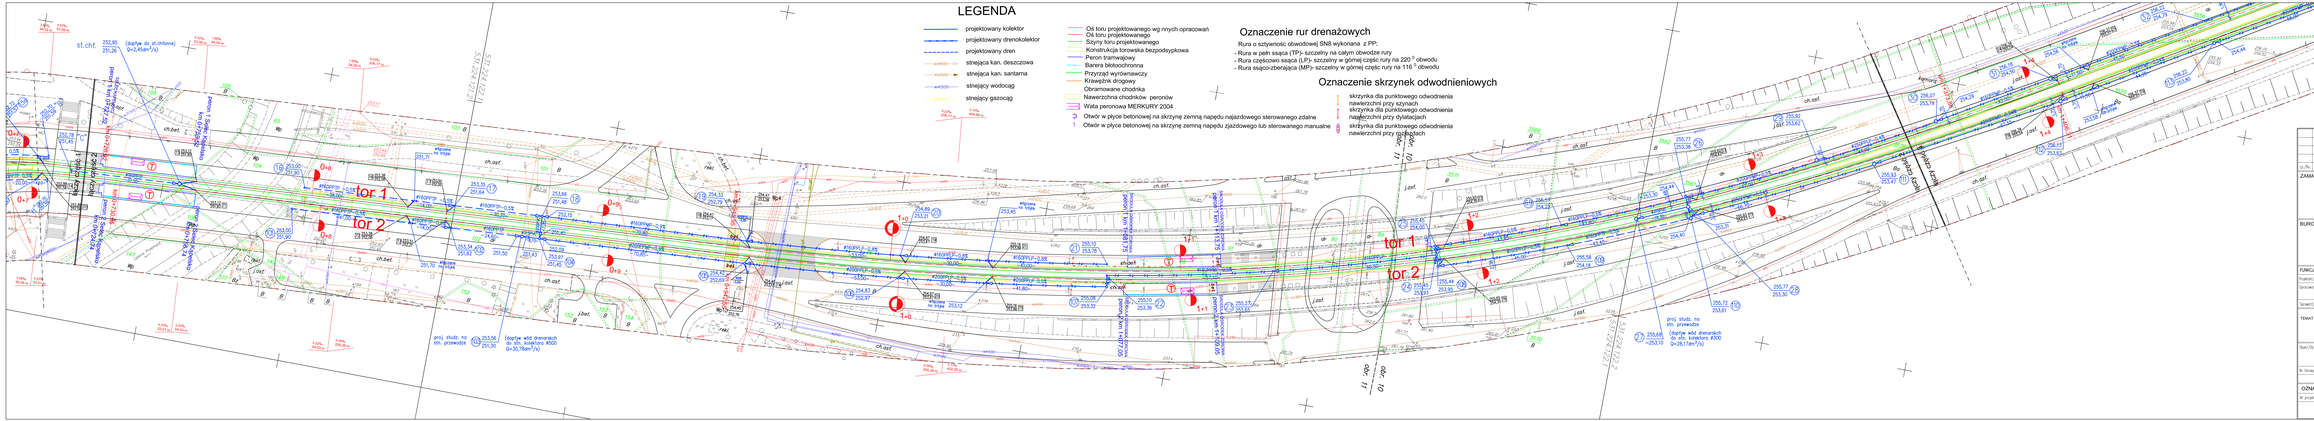
st.chr.
tor 1
tor 2
ch.ost
j.ost
ch.bet
j.bet
