
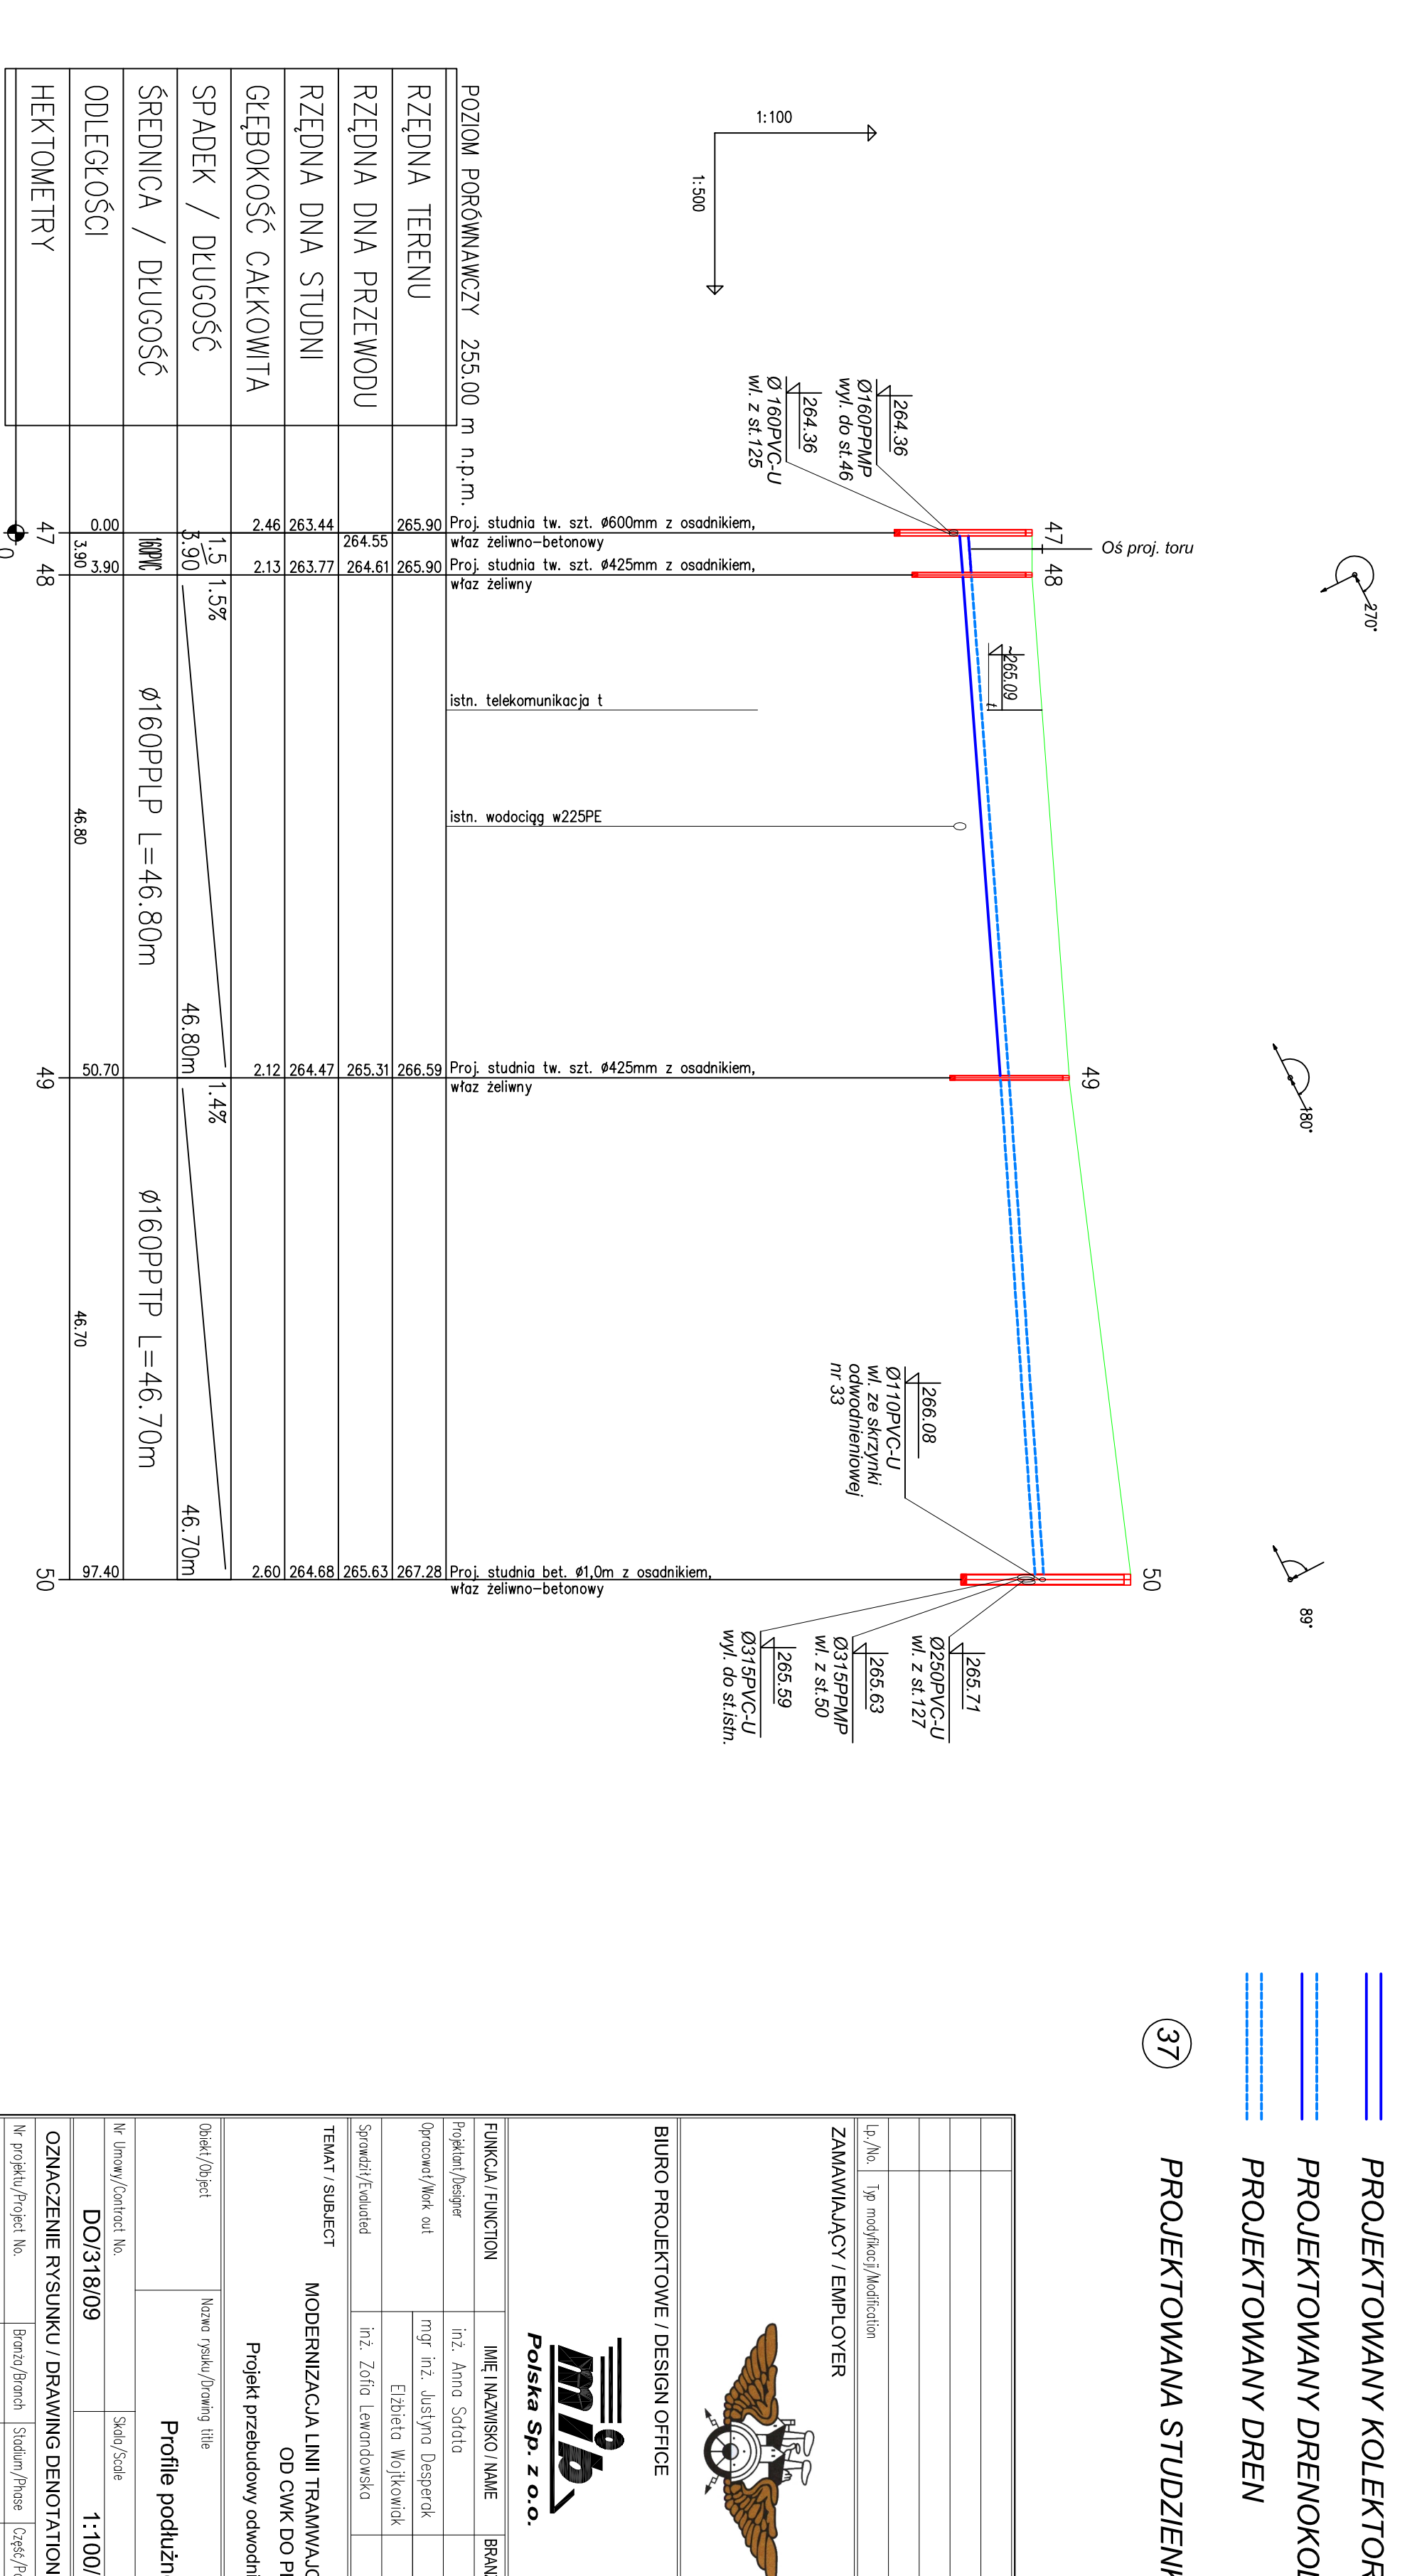


PROJEKTOWANY KOLEKTOR

PROJEKTOWANY DRENOKOL

PROJEKTOWANY DREN


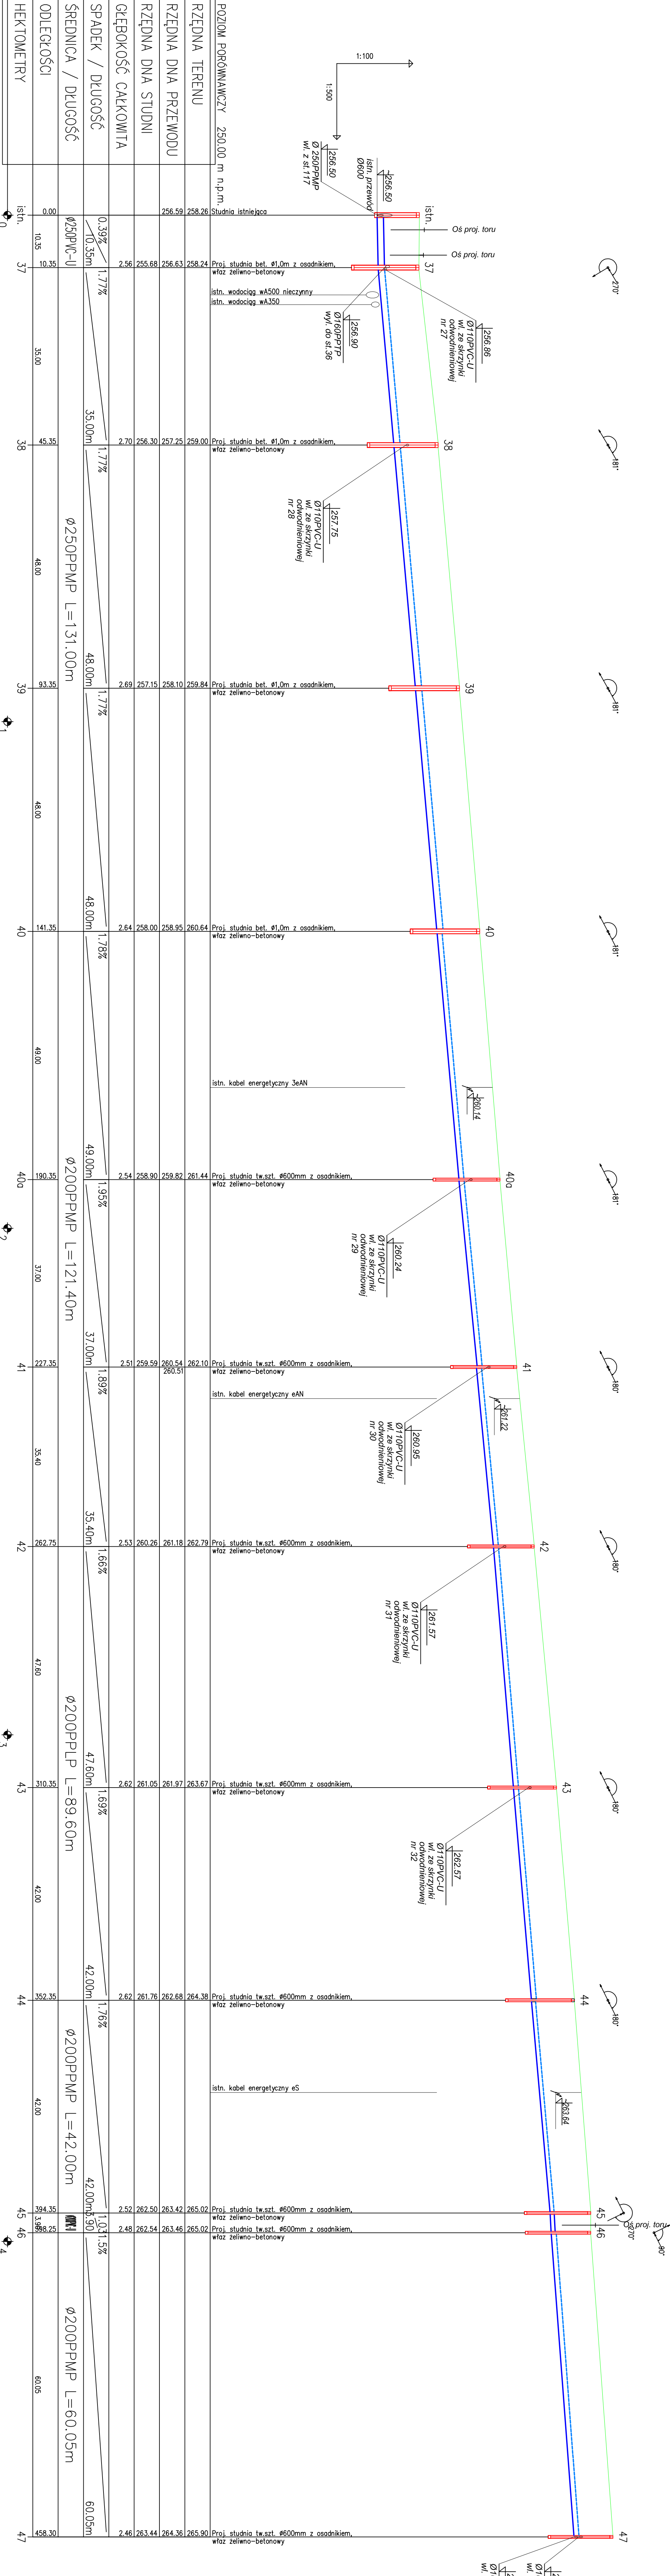

				Tramwaje Śląskie S.A. ul. Inwalidzka 5 41-500 Chorzów tel. (+48) 32 246 60 61 fax (+48) 32 251 00 56 e-mail: teltram@slaskie.pl			
				MIB Polska Sp. z o.o. ul. Dąbrowsa 5 30-826 Kraków tel. (+48) 12 619 24 00 fax (+48) 12 619 24 19 e-mail: biuro@mib.pl			
		EURO PROJEKTOWE / DESIGN OFFICE					
		TEMAT / SUBJECT MODERNIZACJA LINII TRAMWAJOWEJ W SOSNOWCU UL. 3 MAJA, OD CWK DO PĘTLI ZAGÓRZE		NR UPRAWNIENI / LICENSE NO. 644 / Pw / 94		Data / Data 39 / 83 / Pw	
		Nazwa projektu / Project title Profil podłużny drenokolektora i zbieracza					
		Utwór / Content No. DO/318/09		Seria / Side 1:100/500		Data / Date 12.2010	
		S PW 4					