
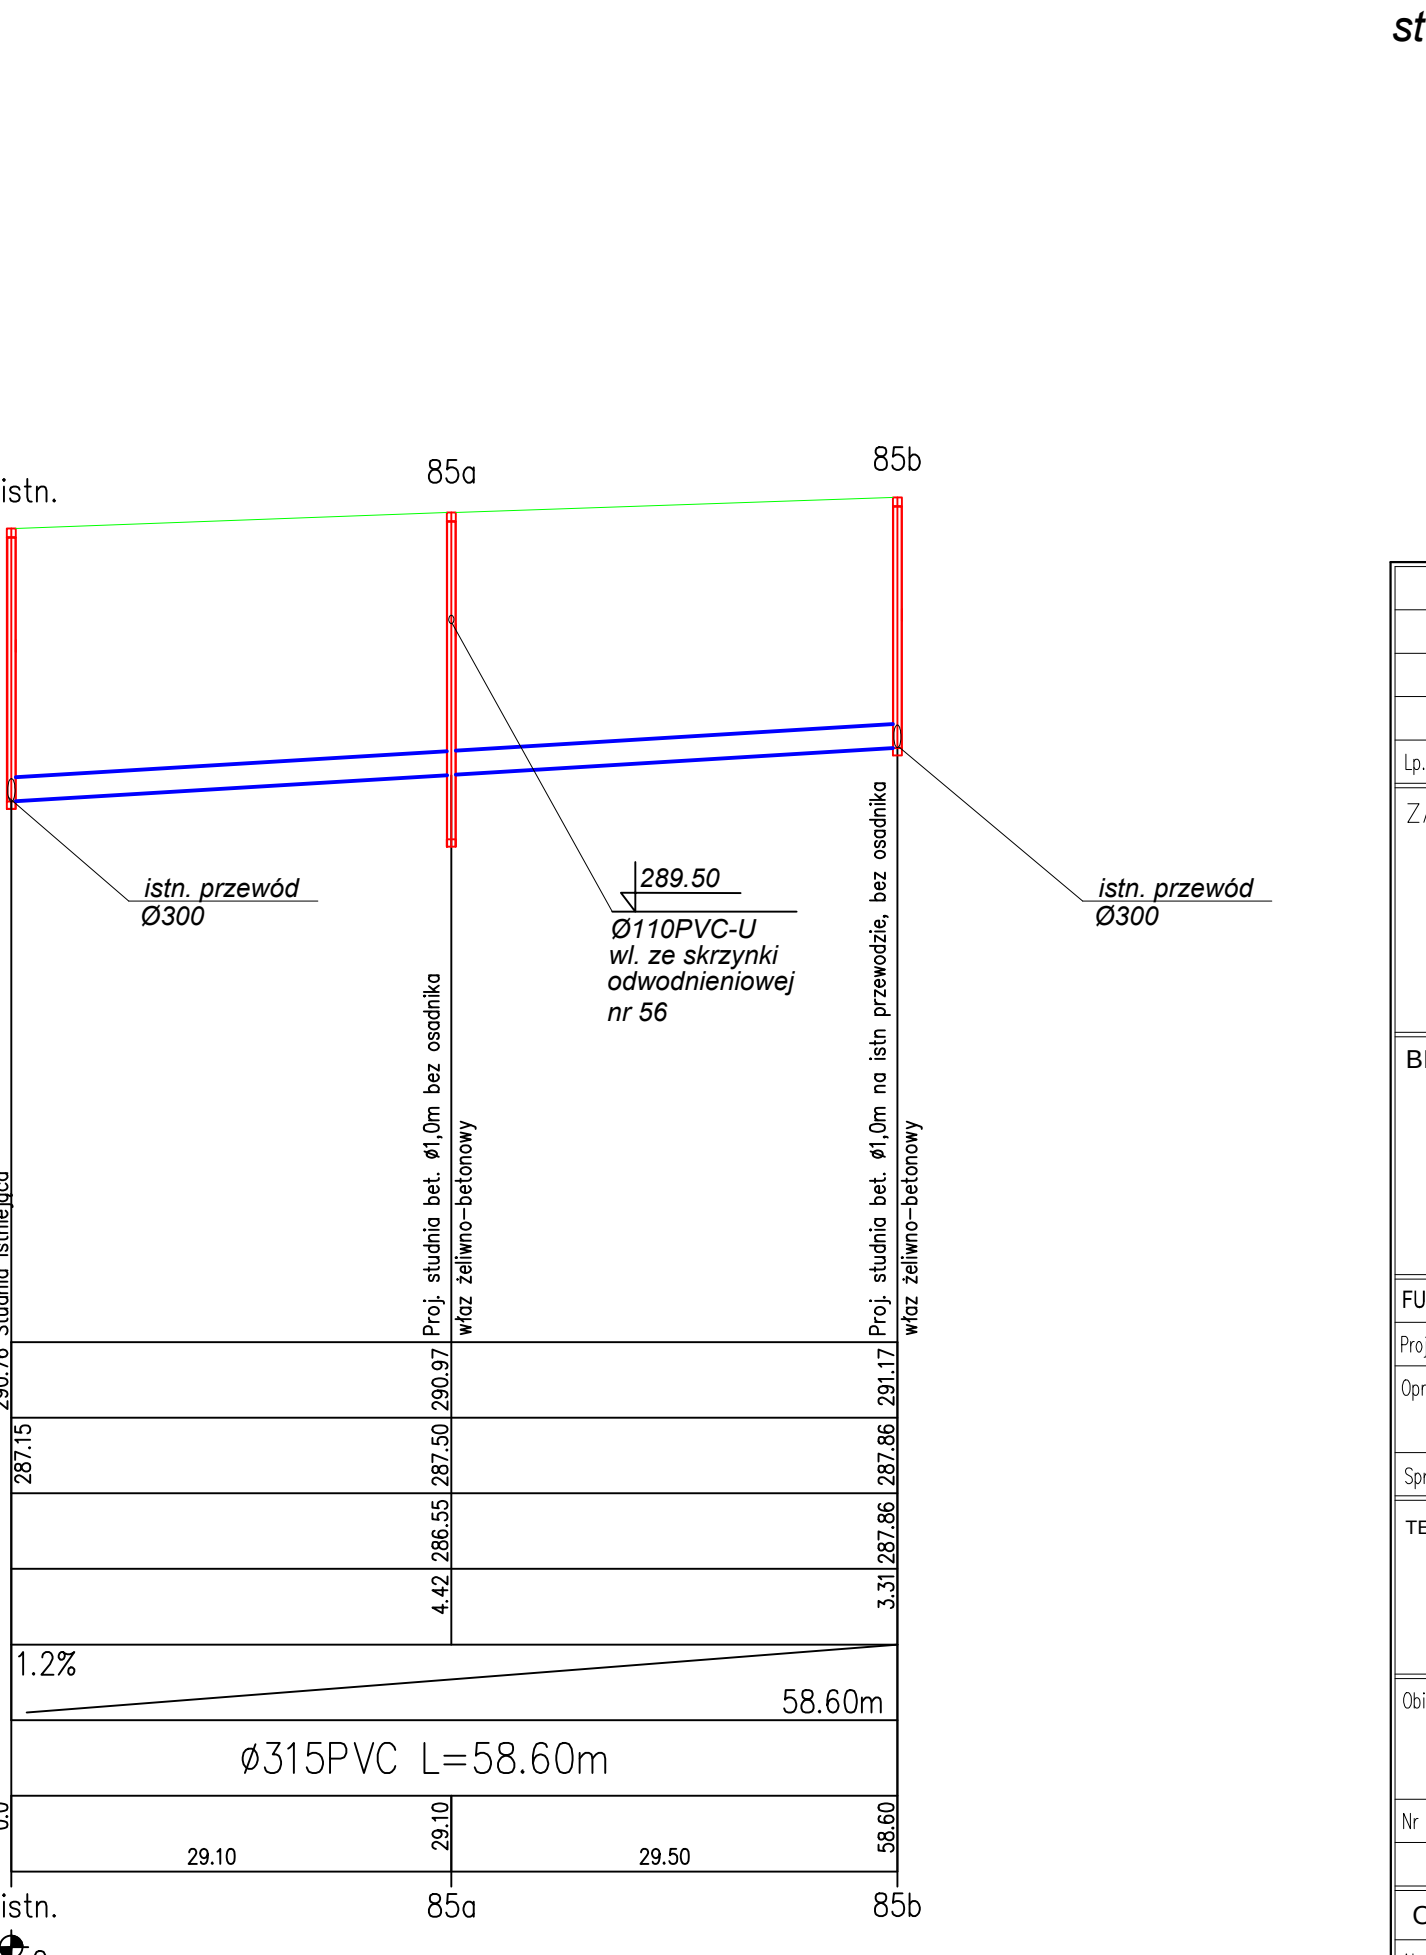
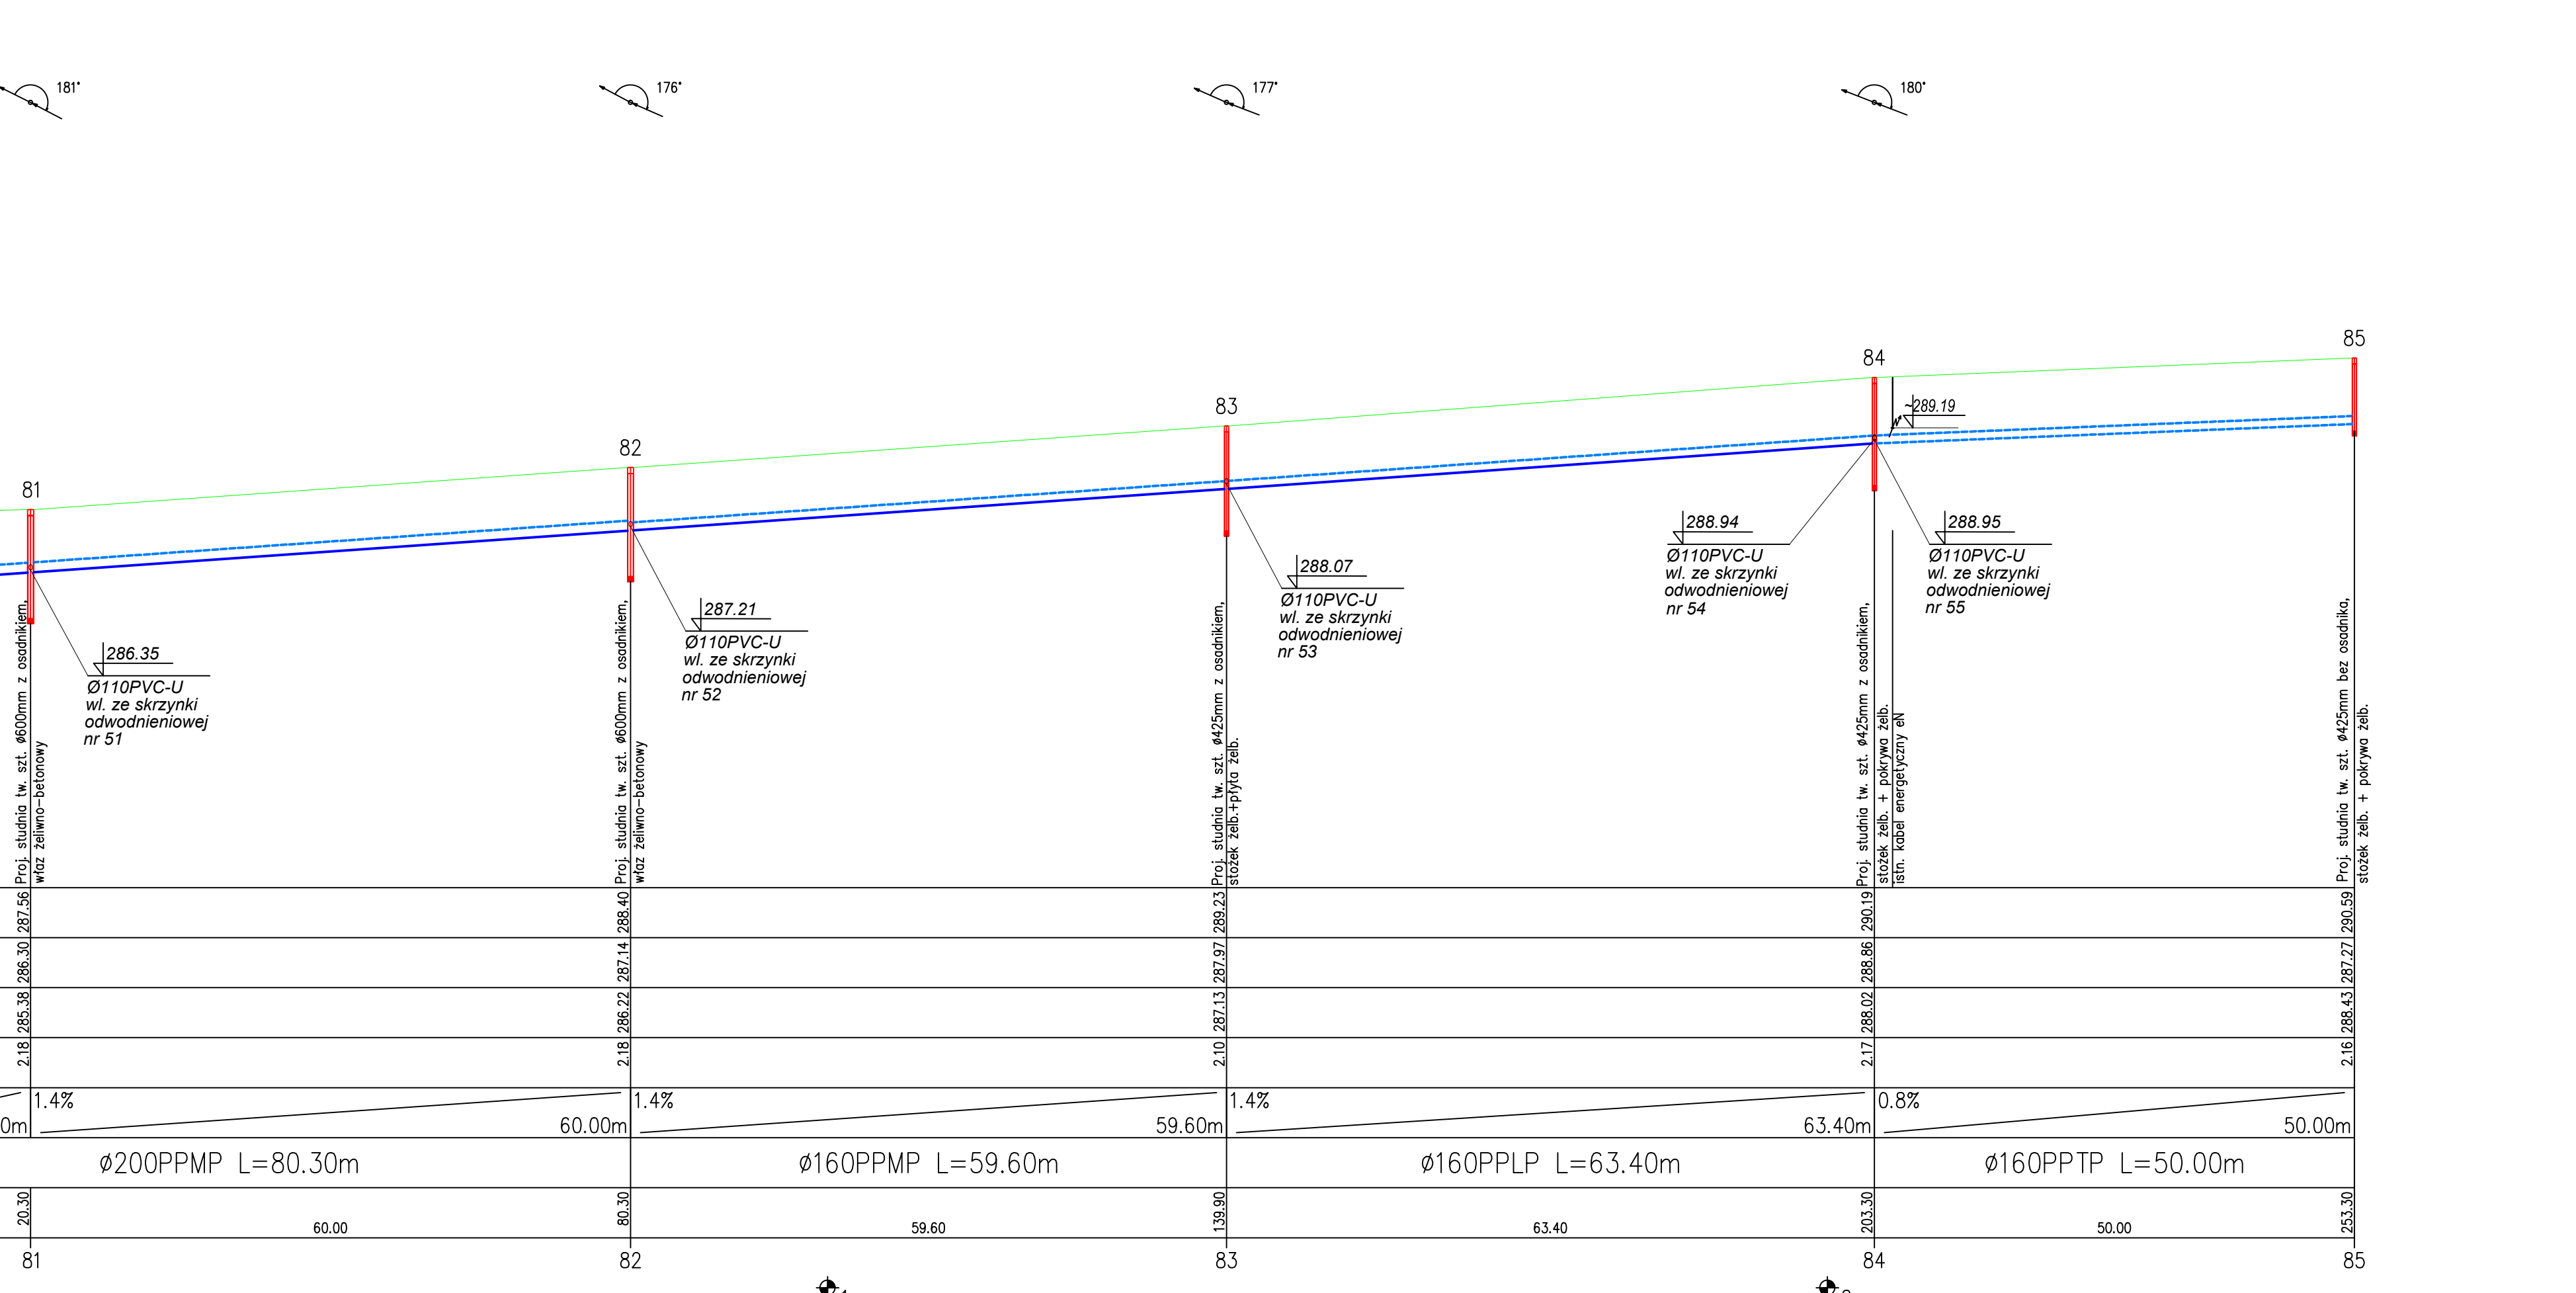
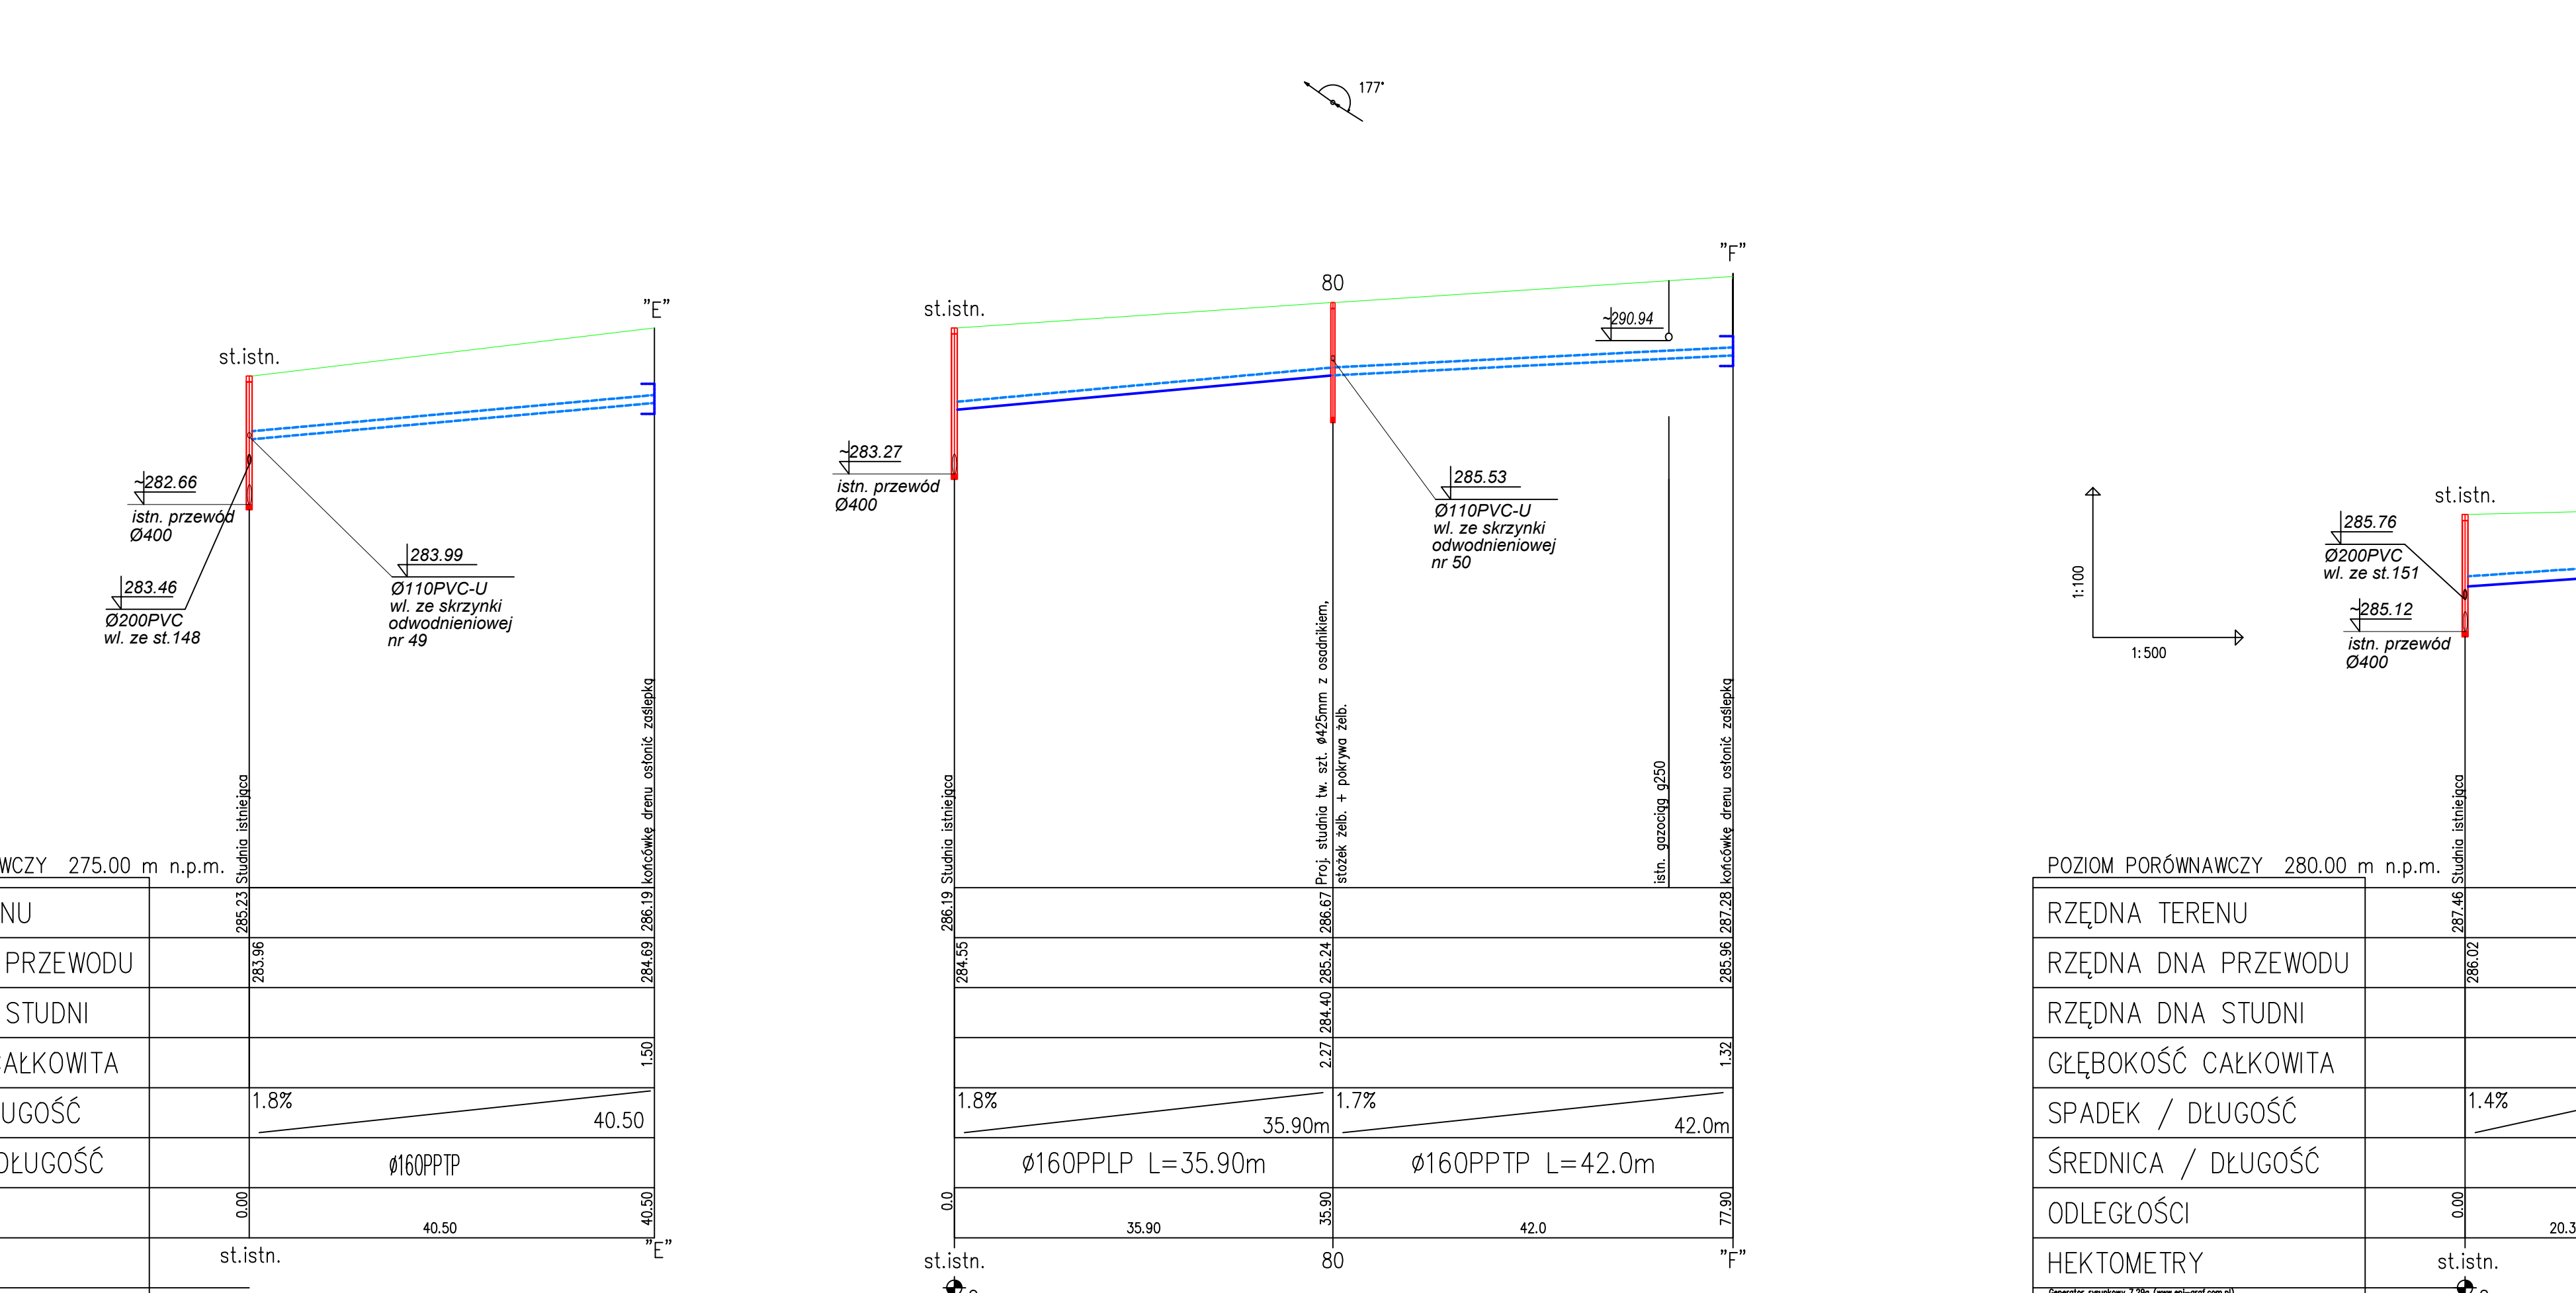
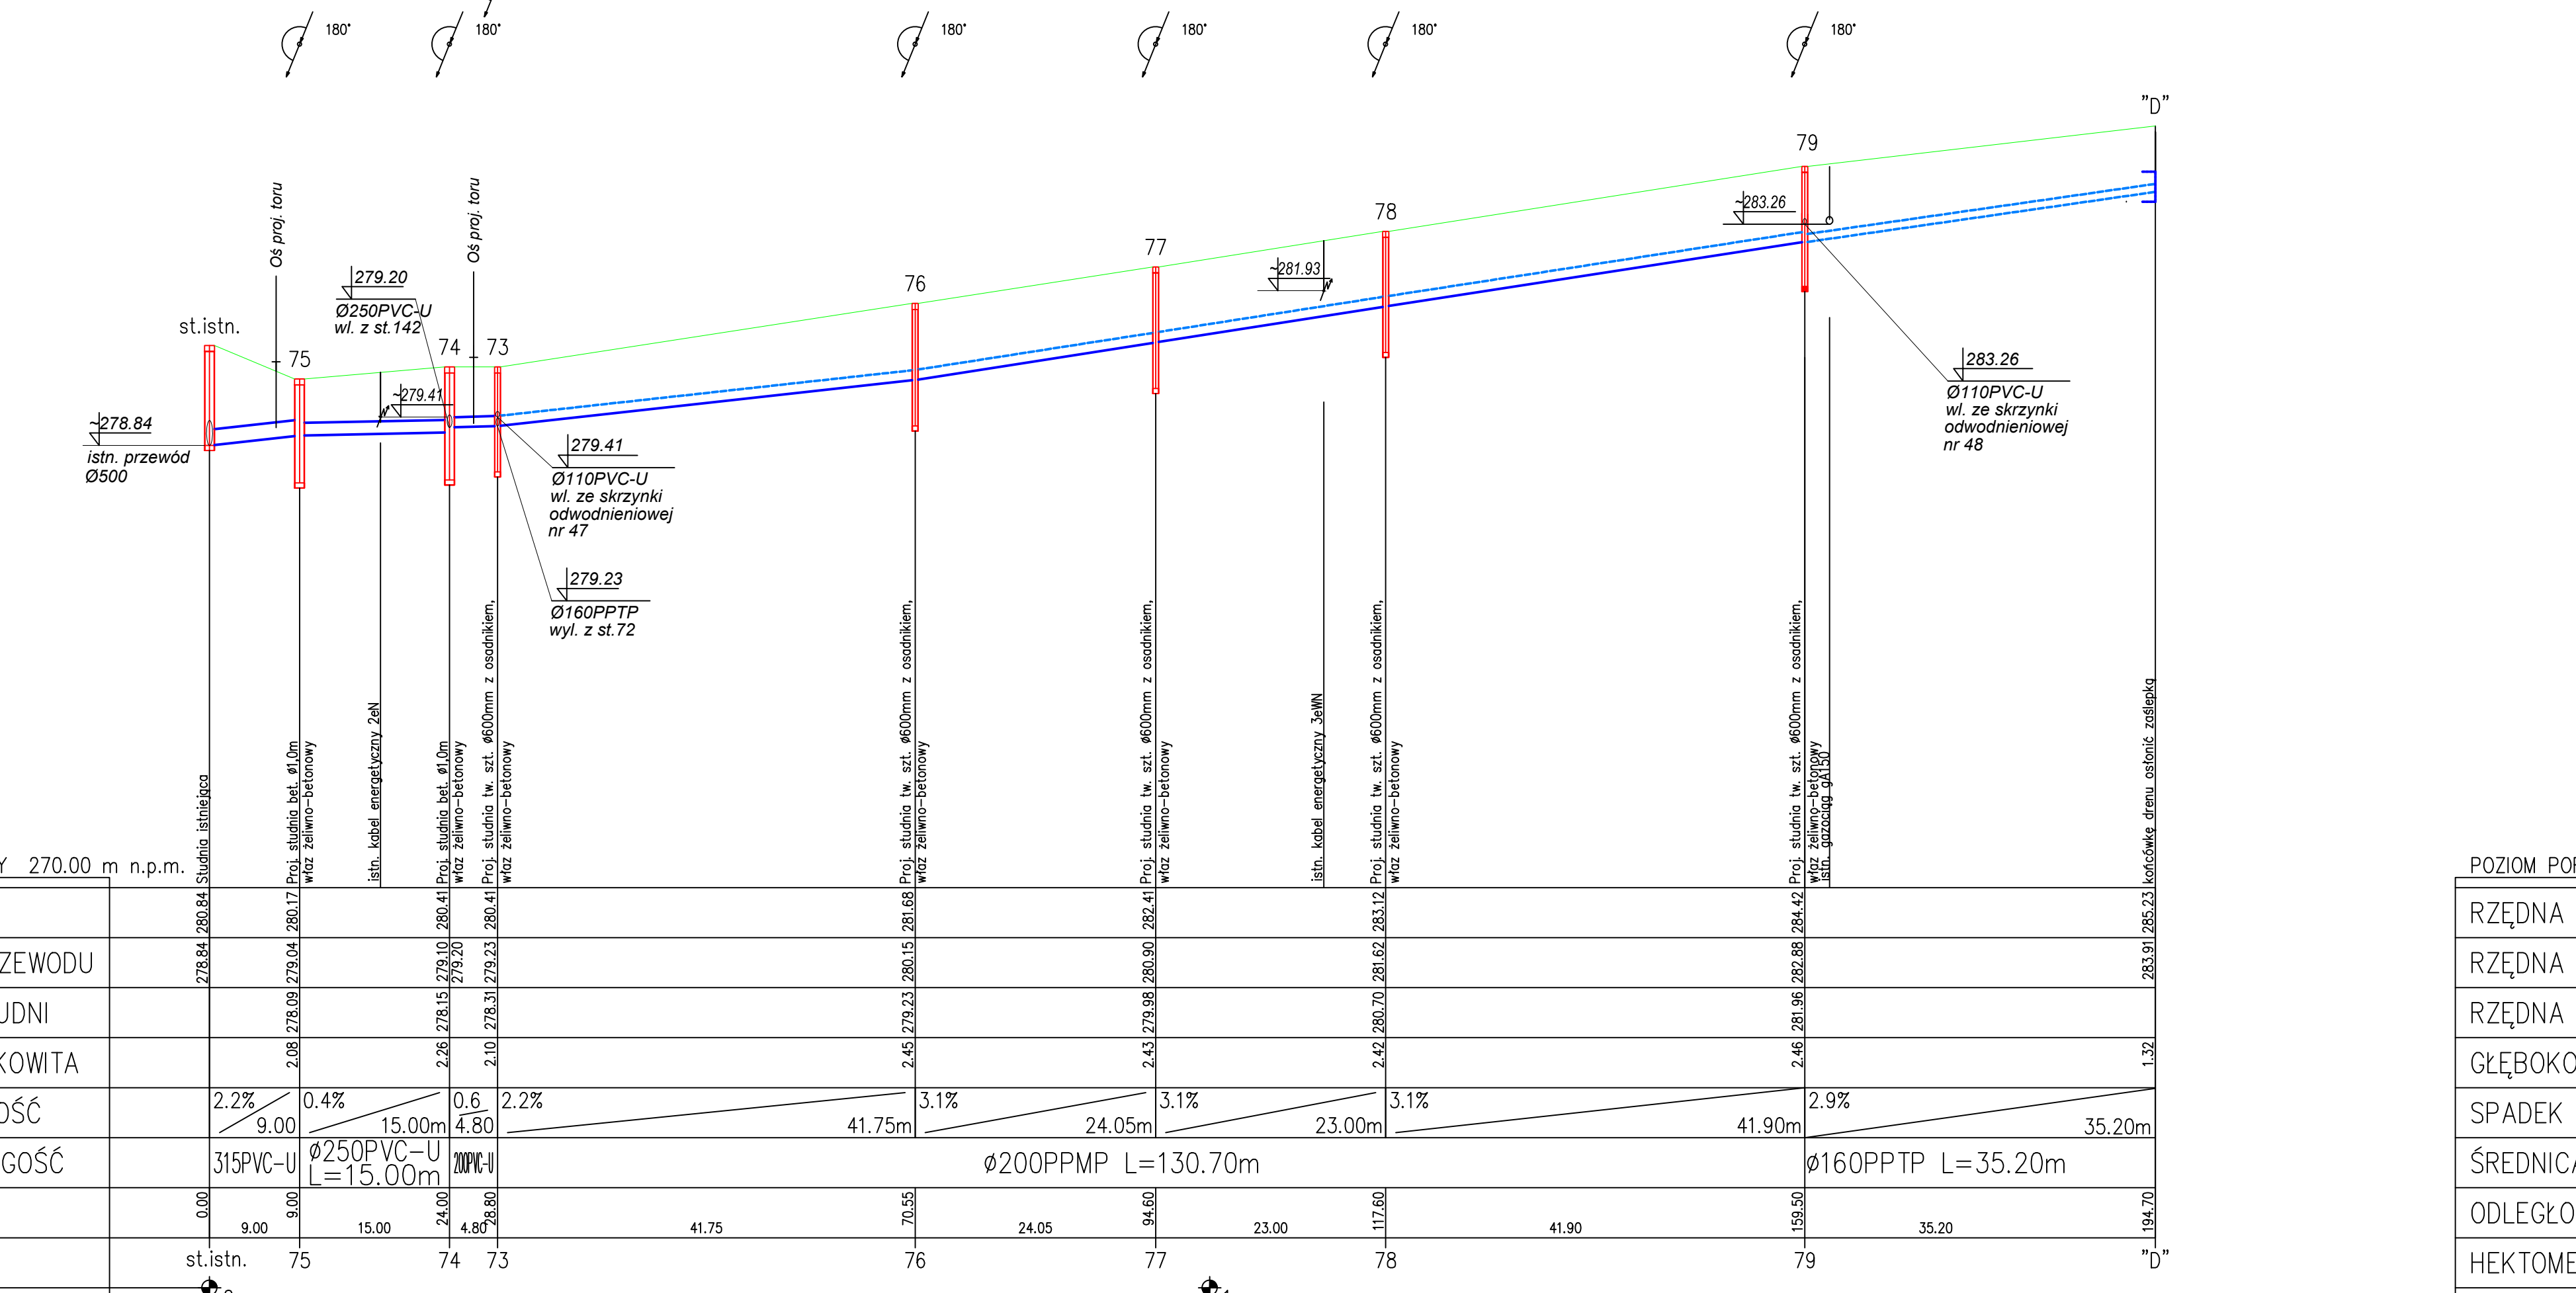


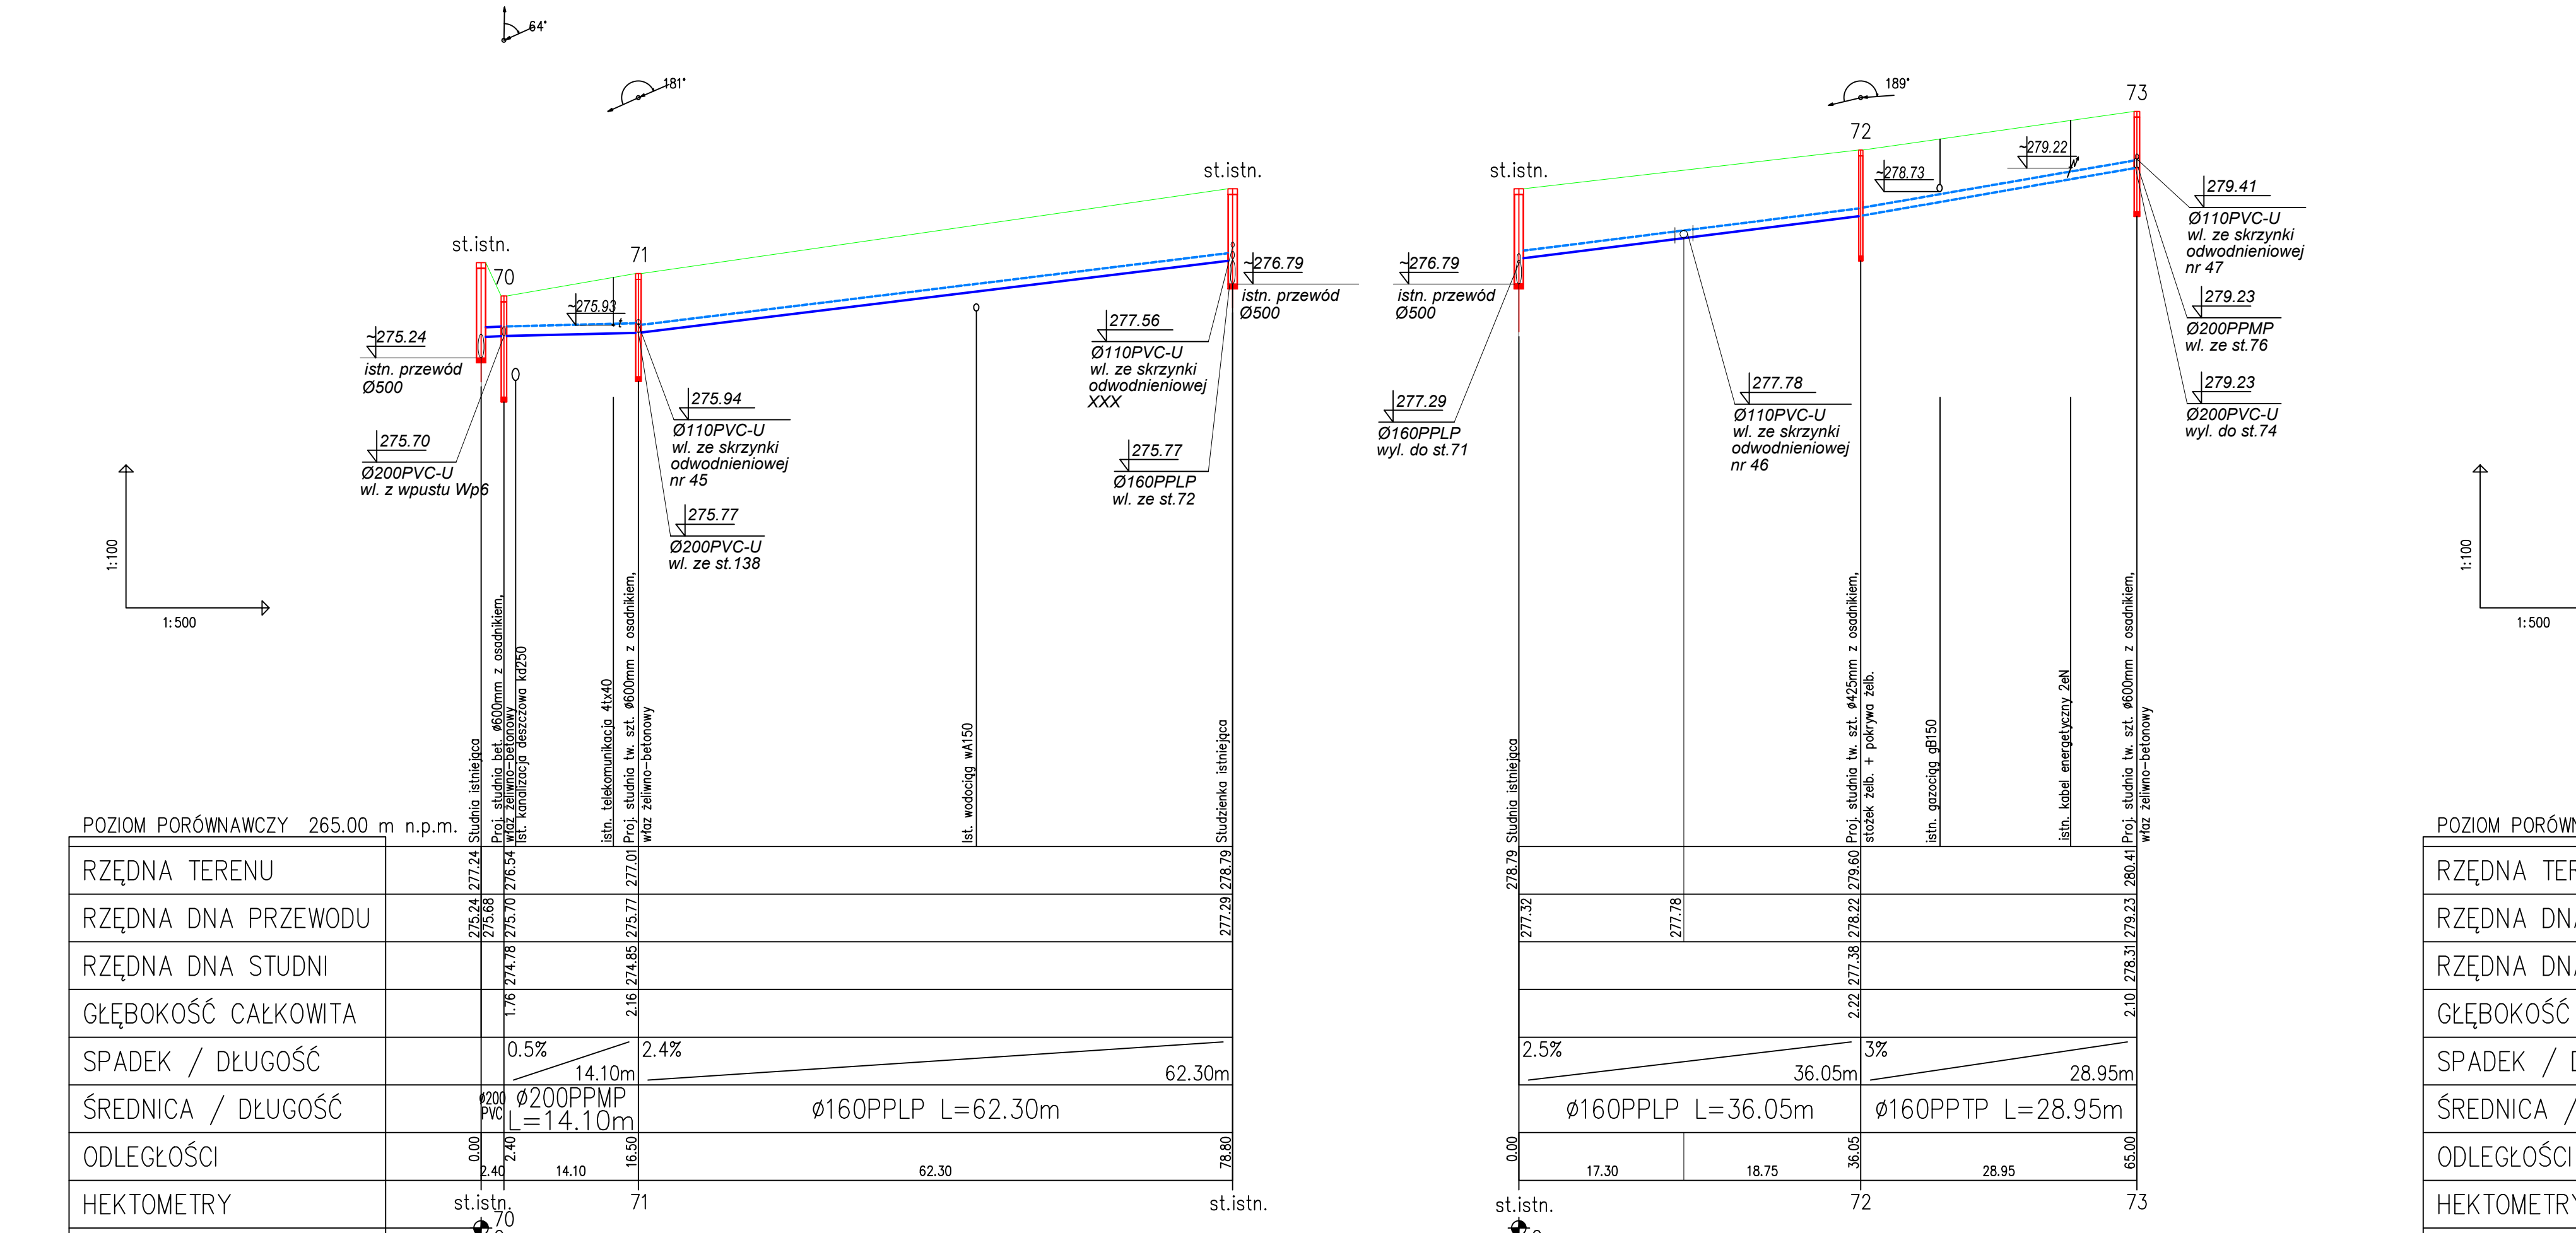

PROFILE: st.istn.-70-st.istn; st.istn.-72-73; st.istn.-75-dr."D"; st.istn.-dr."E"
st.istn.-dr."F"; st.istn.-85; st.istn.-85a-85b

PROJEKTOWANY KOLEKTOR
PROJEKTOWANY DRENOKOLEKTOR
PROJEKTOWANY DREN
70 PROJEKTOWANA STUDZIENKA

Tramwaje Śląskie S.A.
ul. Inwalidzka 5
41-506 Chorzów
tel: (+48) 32 246 60 61
fax: (+48) 32 251 00 96
e-mail: ts@tram-silesia.pl

BIURO PROJEKTOWE / DESIGN OFFICE
mib Polska Sp. z o.o.
ul. Danzesa 5
30-826 Kraków
tel: (+48) 12 619 24 00
fax: (+48) 12 618 24 19
e-mail: biuro@mib.pl

FUNKCJA / FUNCTION	IMIĘ I NAZWISKO / NAME	BRANŻA / DISCIPLINE	NR UPRAWNIENI / LICENSE	PODPIS / SIGNATURE
Projektant/Designer	inż. Anna Salata	sanitarna	644/Pw/94	
Opracował/Work out	mjr inż. Justyna Desperak	sanitarna		
Sprawdził/Evaluated	Elżbieta Woźniak	sanitarna		
inż. Zofia Lewandowska	sanitarna	39/83/Pw		

TEMAT / SUBJECT
MODERNIZACJA LINII TRAMWAJOWEJ W WOSNOWCU UL. 3 MAJA,
OD CWK DO PĘTLI ZAGÓRZE
Projekt przebudowy odwodnienia torowiska tramwajowego

Obiekt/Object
Kolektor i studnia

Profilę podłuzne drenokolektorów i zbieraczy

Nr umowy/Contract No.	Skala/Scale	Data/Date
DO/318/09	1:100/500	12.2010

OZNACZENIE RYSUNKU / DRAWING DENOTATION

Nr projektu/Project No.	Branża/Branch	Stadium/Phase	Część/Part	Nr rysunku/Drawing No.	Nr rev./Rev. No.
	S	PW	6	rys.	2.6