


System Rheda City przekrój "0" w km 2+807,46

Torowisko wydzielone o szerokości międzytorza > 3,50 m

w km od 2+748,55 do 2+863,33 tor nr 1

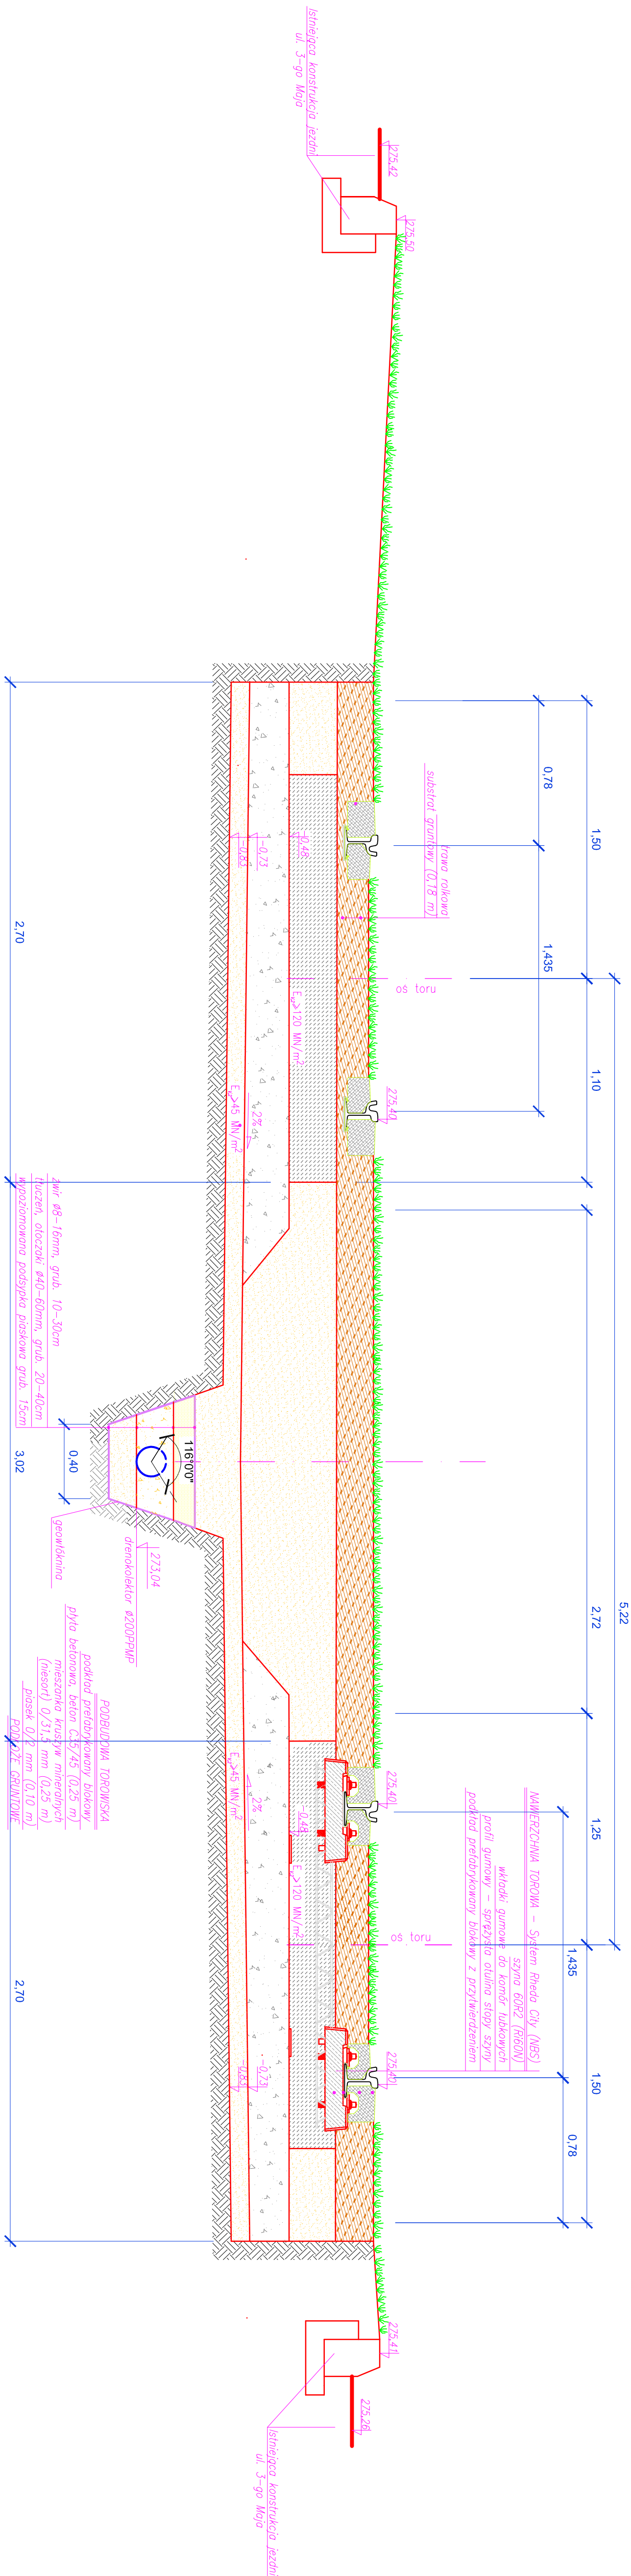

Lp./No.		Typ modyfikacji/Modification		Data/Date	
ZAMAWIAJĄCY / EMPLOYER					
 Tramwaje Śląskie S.A. ul. Inwalidzka 5 41-506 Chorzów tel. (+48) 32 246 60 61 fax: (+48) 32 251 00 96 e-mail: ts@tram-silesia.pl					
BIURO PROJEKTOWE / DESIGN OFFICE					
 MIB Polska Sp. z o.o. ul. Dąbrowsa 5 30-826 Kraków tel. (+48) 12 619 24 00 fax: (+48) 12 619 24 19 e-mail: biuro@mib.pl					
FUNKCJA / FUNCTION	IMIĘ I NAZWISKO / NAME	BRANŻA / DISCIPLINE		NR UPRAWNIEN / LICENSE	
Projektant/Designer	inż. Anna Sotola	sonitarna		644/Pw/34	
Opisowca/Work out	mgr inż. Justyna Desperdek	sonitarna			
Smietalita/Excluded	inż. Zofia Lewandowska	sonitarna		39/83/Pw	
  					
TEMAT / SUBJECT					
MODERNIZACJA LINII TRAMWAJOWEJ W SOSNOWCU UL. 3 MAJA, OD CWM DO PĘTLI ZAGÓRZE					
Projekt przebudowy odwodnienia torowiska tramwajowego					
Obiekt/Obect	Nazwa rysunku/Drawing title				
	Przekrój poprzeczny przez torowisko w km 2+807,46				
Nr Linowy/Contact No.	Skala/Scale	Data/Date			
DO/318/09	1:20	12.2010			
OZNACZENIE RYSUNKU / DRAWING DENOTATION					
Nr projektu/Project No.	Branch/Branch	Station/Prase	Część/Part	Nr rysunku/Drawing No.	
S	PW	1		RYS. 3.12	