


System Rheda City przekrój "P" km 2+867,36
Torowisko wydzielone o szerokości międzytorza > 3,50 m
przejazd w km od 2+863,33 do 2+875,27 tor nr 1

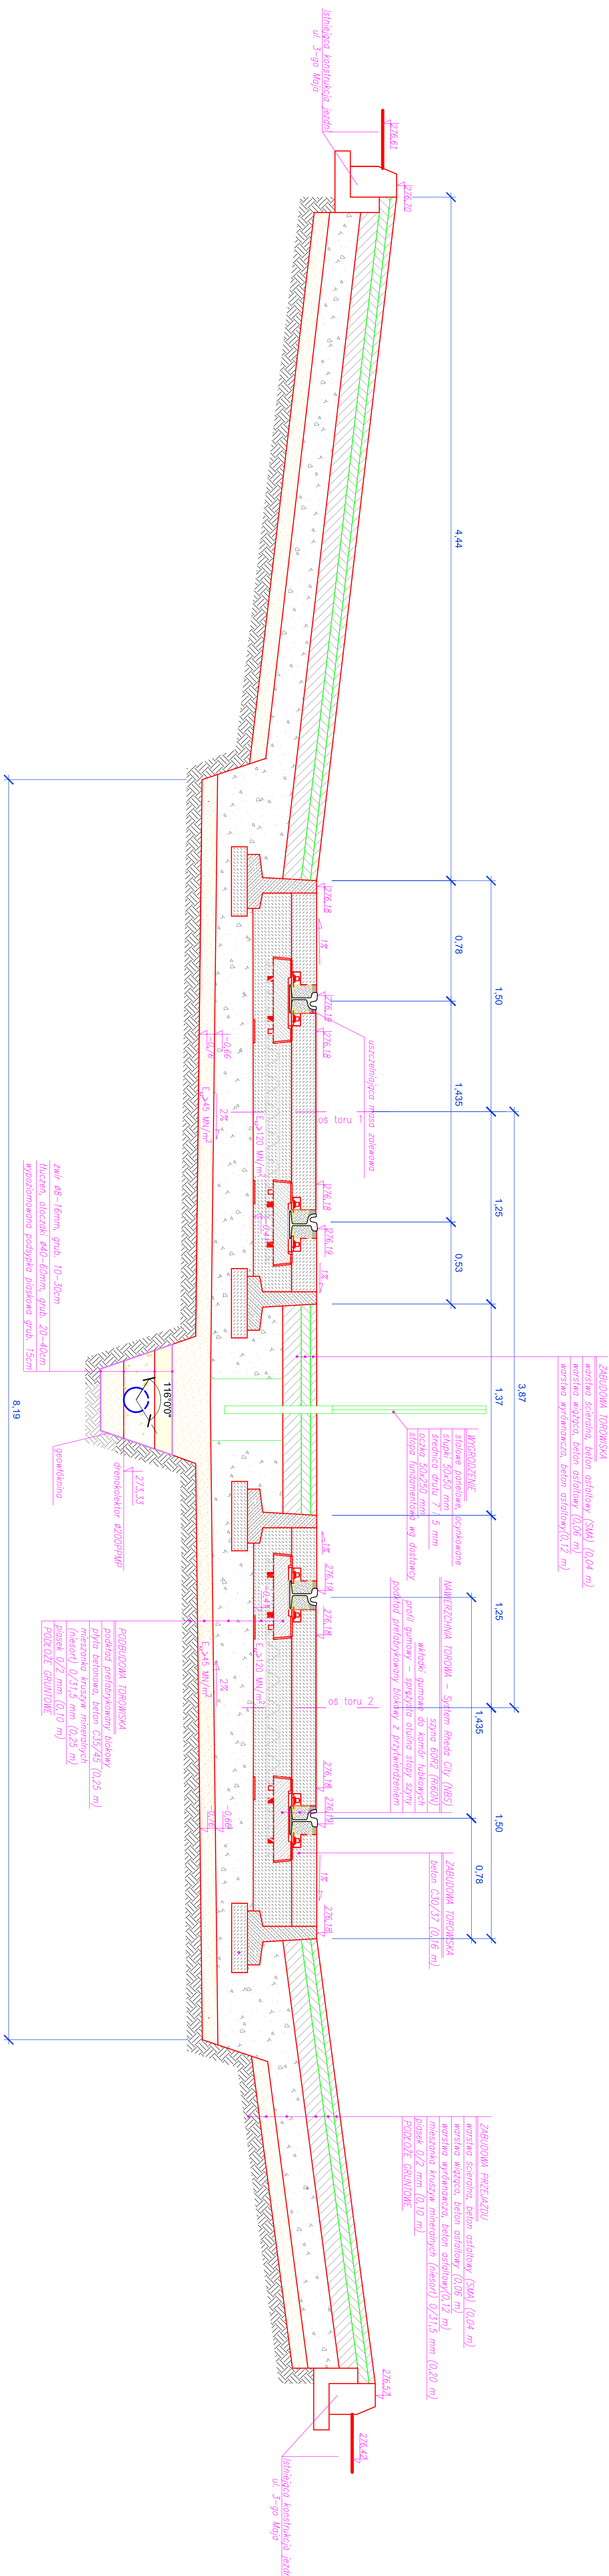

Lp./No.

Type modification / Modification

Date / Date

Pages / Signature

ZAMAWIAJĄCY / EMPLOYER

Tramwaje Śląskie S.A.
 ul. Inwalidzka 5
 41-506 Chorzów
 tel. (+48) 32 246 60 61
 faxi (+48) 32 251 00 96
 e-mail: ts@tram-slaskie.pl

BIURO PROJEKTOWE / DESIGN OFFICE				
 Polska Sp. z o.o.				
MB Polska Sp. z o.o. ul. Darsza 5 30-826 Kraków tel. (+48) 12 619 24 00 fax: (+48) 12 619 24 19 e-mail: biuro@mib.pl				
FUNKCJA / FUNCTION	IME I NAZWISKO / NAME	BRAŃZA / DISCIPLINE	NR UPRAWNIEN / LICENSE	PODSIS / SIGNATURE
Projektant / Designer	inż. Anna Sarda	sonitorno	644/Pw/34	
Opracowanie / Work out	mgr inż. Jolystyno Desperdek	sonitorno		
	Eżbieta Wojtkowicz	sonitorno		
Specjalista / Specialist	inż. Zofia Lemondowska	sonitorno	39/83/Pw	

TEMAT / SUBJECT			
MODERNIZACJA LINII TRAMWAJOWEJ W SOSNOWCU UL. 3 MAJA, OD CWK DO PETU ZAGÓRZE			
Projekt przebudowy odwodnienia torowiska tramwajowego			
Obiekt / Object		Nazwa rysunku/Drawing Title	
Nr umowy/Contract No.		Przekrój poprzeczny przez torowisko w km 2+867,36	
DO/318/09		Skala/Scale	1:20
		Data/Date	
		12.2010	
OZNACZENIE RYSUNKU / DRAWING DENOTATION			
Nr projektu/Project No.	Branch/Branch	Stadium/Phase	Część/Part
	S	PW	1
RYS. 3.13			