


System Rheda City przekrój "T" w km 3+387,70

Torowisko wydzielone – autonomiczne o szerokości międzytorza $> 3,50$ m

w km od 3+081,33 do 3+719,28 tor nr 1

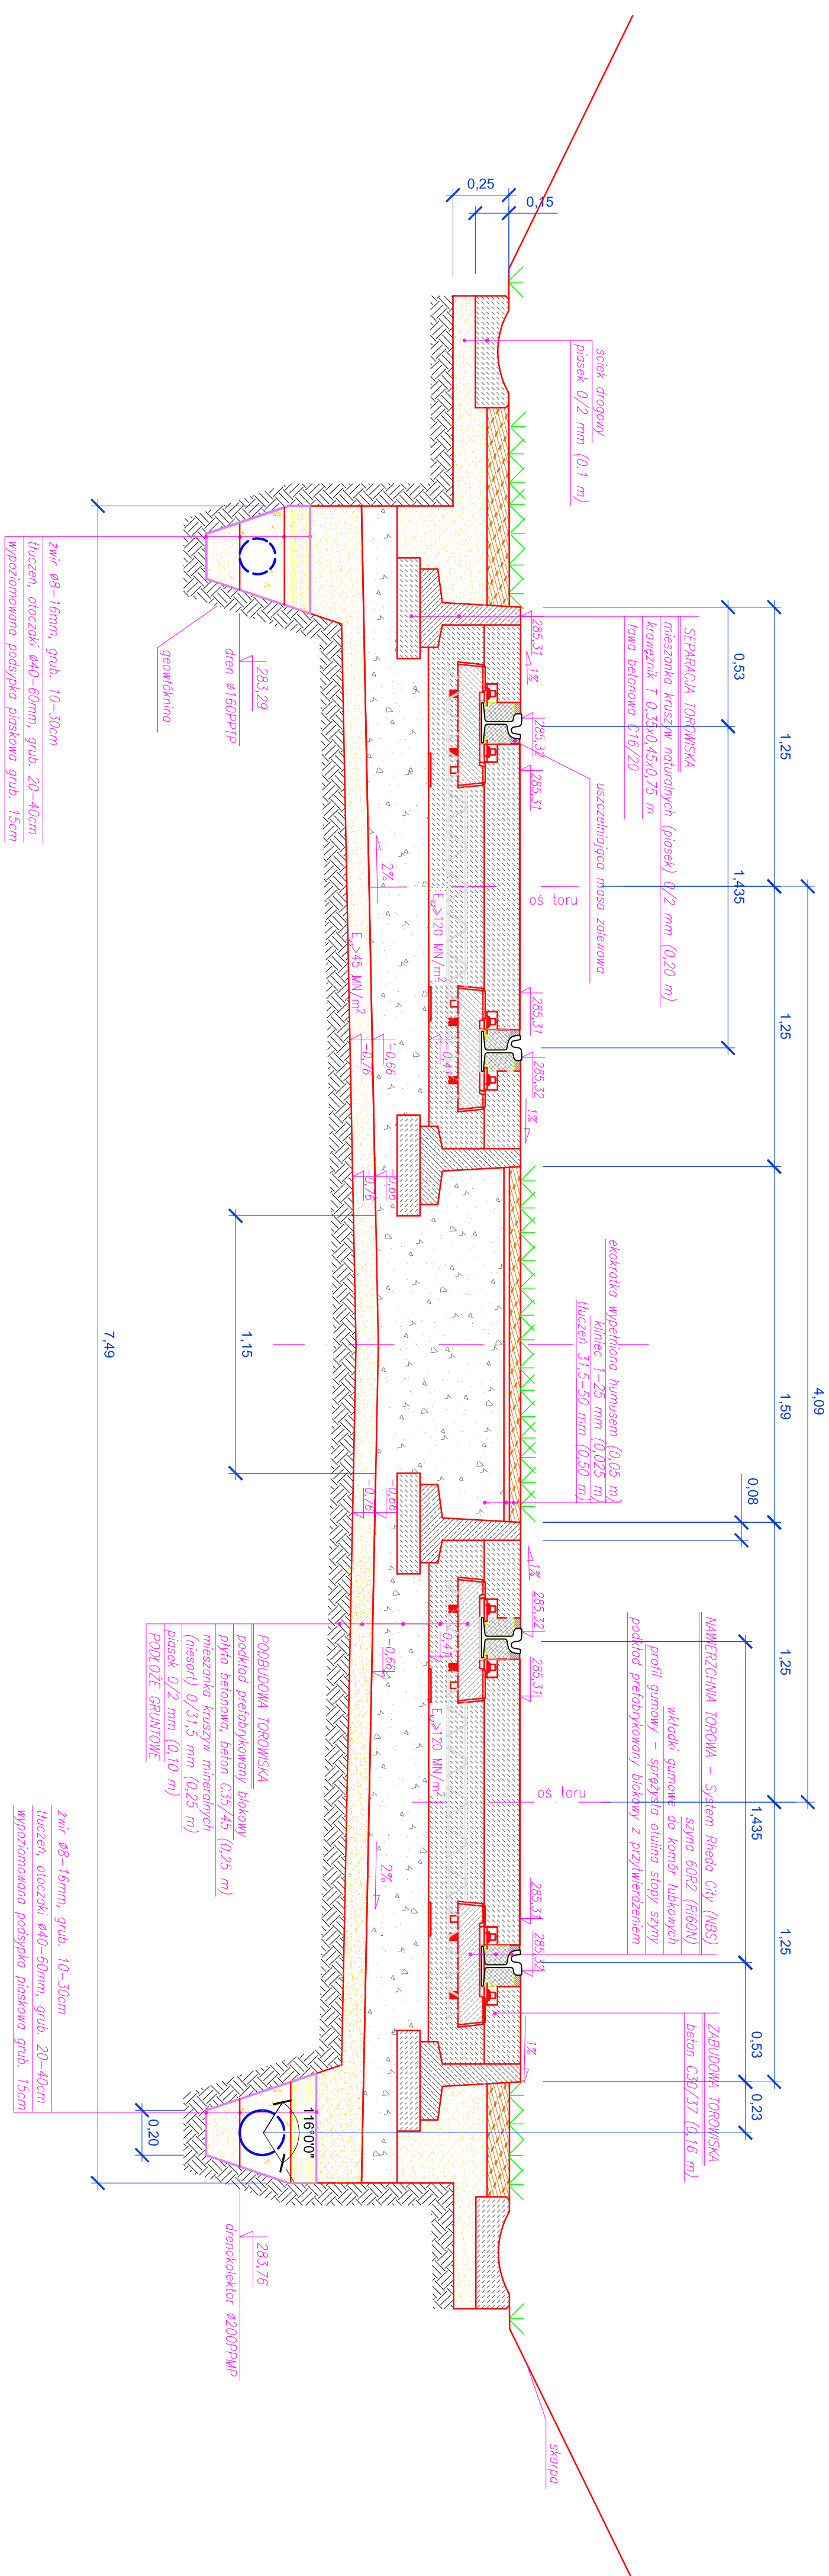

Up./No.	Type modification/Modification	Date/Date	Popbio/ Signature



Tramwaje Śląskie S
ul. Inwalidzka 5
41-506 Chorzów
tel. (+48) 32 246 60 61
fax: (+48) 32 251 00 96
e-mail: ts@tram-silesia.pl

BIURO PROJEKTOWE / DESIGN OFFICE

MIB Polska Sp. z o.o.

ul. Darasza 5
30-826 Kraków
tel. (+48) 12 619 24 00
fax: (+48) 12 619 24 19
e-mail: biuro@mlb.pl

FUNKCJA / FUNCTION	IMIE / NAZWIŚCIO / NAME	BRAŃZA / DISCIPLINE	NR UPRAWNIENI / LICENSE	PODPIS / SIGNATURE
Projektant / Designer	inż. Anna Satała	sanitarna	644/Pw/94	<i>Anna Satała</i>
Opracowanie / Work out	mgr inż. Justyna Desperak	sanitarna		
	Elżbieta Wojtkowicz	sanitarna		
Sprawozdanie / Evaluated	inż. Zofia Lewandowska	sanitarna	39/83/Pw	<i>Zofia Lewandowska</i>

MODERNIZACJA LINII TRAMWAJOWEJ W SOSNOWCU UL. 3 MAJA

Projekt przebudowy odwodnienia torowiska tramwajowego

Opis / Object	Nazwa rysunku / Drawing title
	Przekrój poprzeczny przez torowisko w km 3+387,70

Mr Umov/Contract No.	Skalo/Score	Date/Note
DO/318/09	1:20	12.2010

OZNACZENIE RYSUNKU / DRAWING DENOTATION

M projekt/Project No.	Brenta/Branch	Stadium/Phase	Część/Part	M rysunku/Drawing No.
	S	PW	1	RYS. 3.16