


System Rheda City przekrój "U" w km 3+700,00

Przystanek tramwajowy

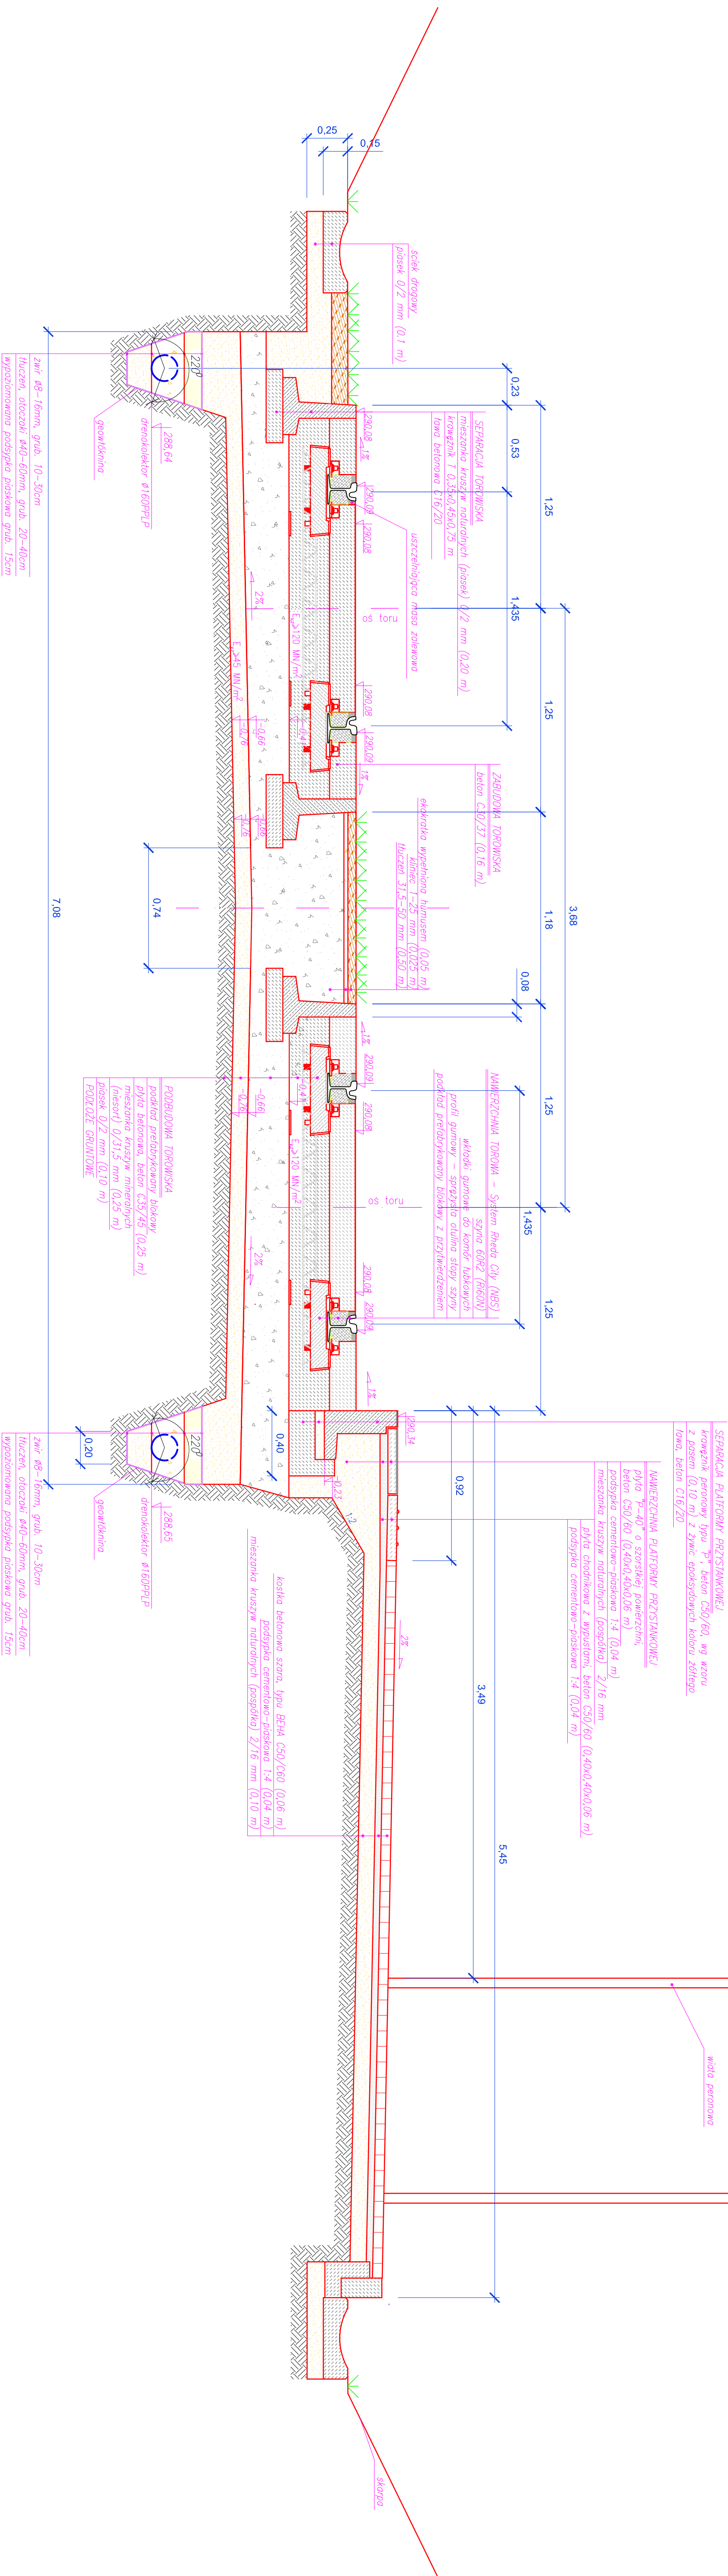

Lp./No.		Ilość modyfikacji/Modification		Data/Date		Podpis/Signature	
ZAMAWIAJĄCY / EMPLOYER							
 Tramwaje Śląskie S.A. ul. Inwalidzka 5 41-505 Chorzów tel. (+48) 32 246 60 61 fax (+48) 32 251 00 96 e-mail: t@tram-silesia.pl							
BIURO PROJEKTOWE / DESIGN OFFICE							
 MIB Polska Sp. z o.o. ul. Dąbrowska 5 30-026 Kraków tel. (+48) 12 619 24 00 fax (+48) 12 619 24 19 e-mail: biuro@mib.pl							
FUNKCJA / FUNCTION		IMIĘ I NAZWISKO / NAME		BRANŻA / DISCIPLINE		NR UPRAWNIENI / LICENSE / PODPIS / SIGNATURE	
Projektant/Designer		inż. Anna Saliata		sonitorno		644 / P/w / 94	
Opisowca/Work out		mgr inż. Justyna Desperdek		sonitorno			
Sprawdził/Reviewed		inż. Zofia Lewandowska		sonitorno		39 / 83 / P/w	
TEMAT / SUBJECT							
MODERNIZACJA LINII TRAMWAJOWEJ W SOSONOWCU UL. 3 MAJA, OD CWK DO PĘTLI ZAGÓRZE							
Projekt przebudowy odwodnienia torowiska tramwajowego							
Obiekt/Objekt		Nazwa rysunku/Drawing title					
		Przekrój poprzeczny przez torowisko w km 3+700,00					
Nr Inwent./Contract No.		Skala/Scale		Data/Date			
DO/318/09		1:20		12.2010			
OZNACZENIE RYSUNKU / DRAWING DENOTATION							
Nr projektu/Project No.		Branża/Branch		Stadium/Phase		Część/Part	
S		PW		1		RYS. 3.17	