
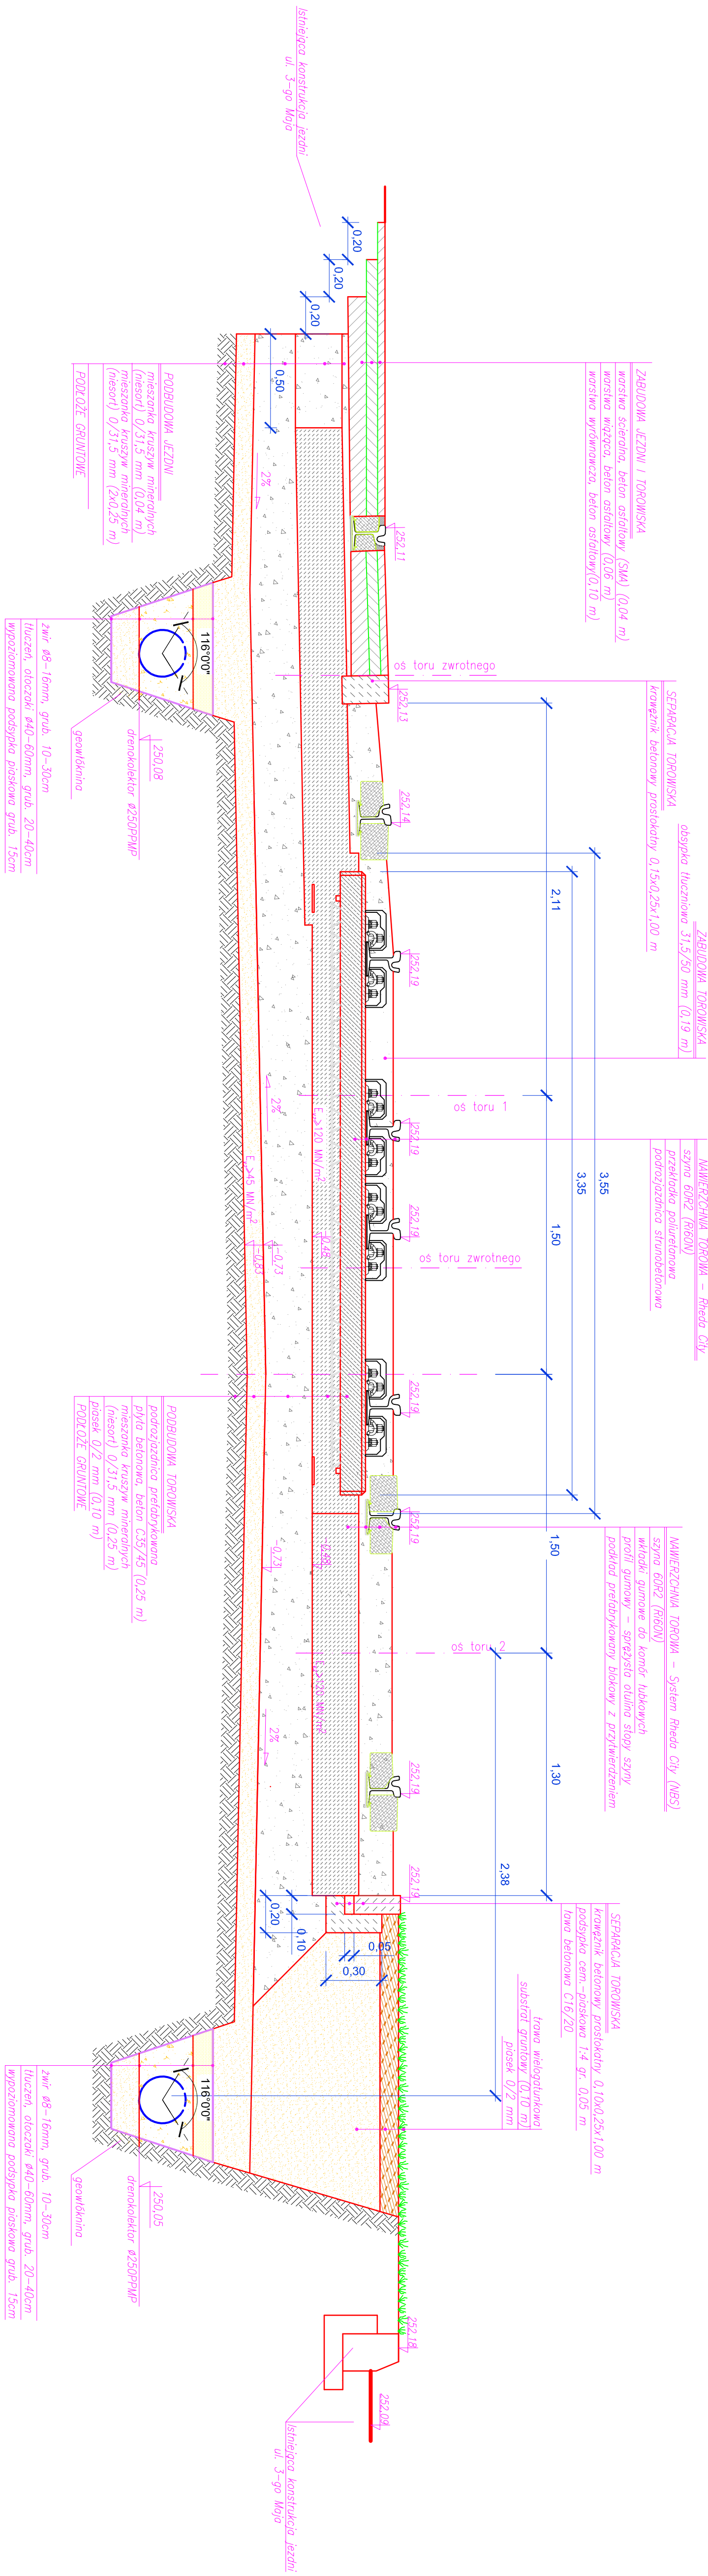


System Rheda City przekrój "E" w km 0+401,53

Torowisko wydzielone, międzytorze do 3,50 m, strefa rozjazdów

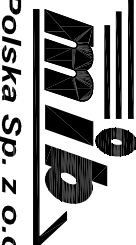

Wskaz
torowisk w strefie rozjazdów w km toru nr 1:
0+277,68 – 0+295,27
0+330,53 – 0+358,63
0+391,25 – 0+418,82

Lp./No.		Typ modyfikacji/Modification		Data/Date		Podpis/Signature			
ZAMAWIAJĄCY / EMPLOYER									
				Tramwaje Śląskie S.A. ul. Inwalidzka 5 41-506 Chorzów tel. (+48) 32 246 60 61 fax: (+48) 32 251 00 96 e-mail: tseltram@slaski.pl					
BIURO PROJEKTOWE / DESIGN OFFICE									
				MIB Polska Sp. z o.o. ul. Darszka 5 30-626 Kraków tel. (+48) 12 619 24 00 fax: (+48) 12 619 24 19 e-mail: biuro@mib.pl					
FUNKCJA / FUNCTION		IMIĘ /NAZWIŚKO /NAME		BRANŻA / DISCIPLINE		NR UPRAWNIENI/ LICENSE		PODPIS / SIGNATURE	
Projektant/Designer		inż. Anna Soltis		sanitarna		644/Pw/94		labbs	
Oprowad./Work out		mgr inż. Justyna Desperak		sanitarna				labbs	
Sprawdził/Reviewed		inż. Zofia Lewandowska		sanitarna		39/83/Pw		C. K.	
TEMAT / SUBJECT		MODERNIZACJA LINII TRAMWAJOWEJ W SOSNOWCU UL. 3 MAJA, OD CWK DO PĘTLI ZAGÓRZE Projekt przebudowy odwodnienia torowiska tramwajowego							
Obiekt/Objekt		Nazwa rysunku/Drawing title							
		Przekrój poprzeczny przez torowisko w km 0+401,53							
Nr Umow/Contract No.		Skala/Scale		Data/Date					
DO/318/09		1:20		12.2010					
OZNACZENIE RYSUNKU / DRAWING DENOTATION									
Nr projektu/Project No.		Branża/Branch		Stadium/Phase		Część/Part		Nr rysunku/Drawing No.	
S		PW		4				RYS. 3.4	