


Torowisko klasyczne przekrój "F" km 0+735,91

Przystanek tramwajowy od 0+727,52 do 0+759,52 w km toru nr 1

WRAZ
torowisk posiednich, podziemnymi
konstrukcja jak nad przejsciami, podziemnymi
podtorze jak na przystanku w km toru 1
0+718,70 – 0+727,52

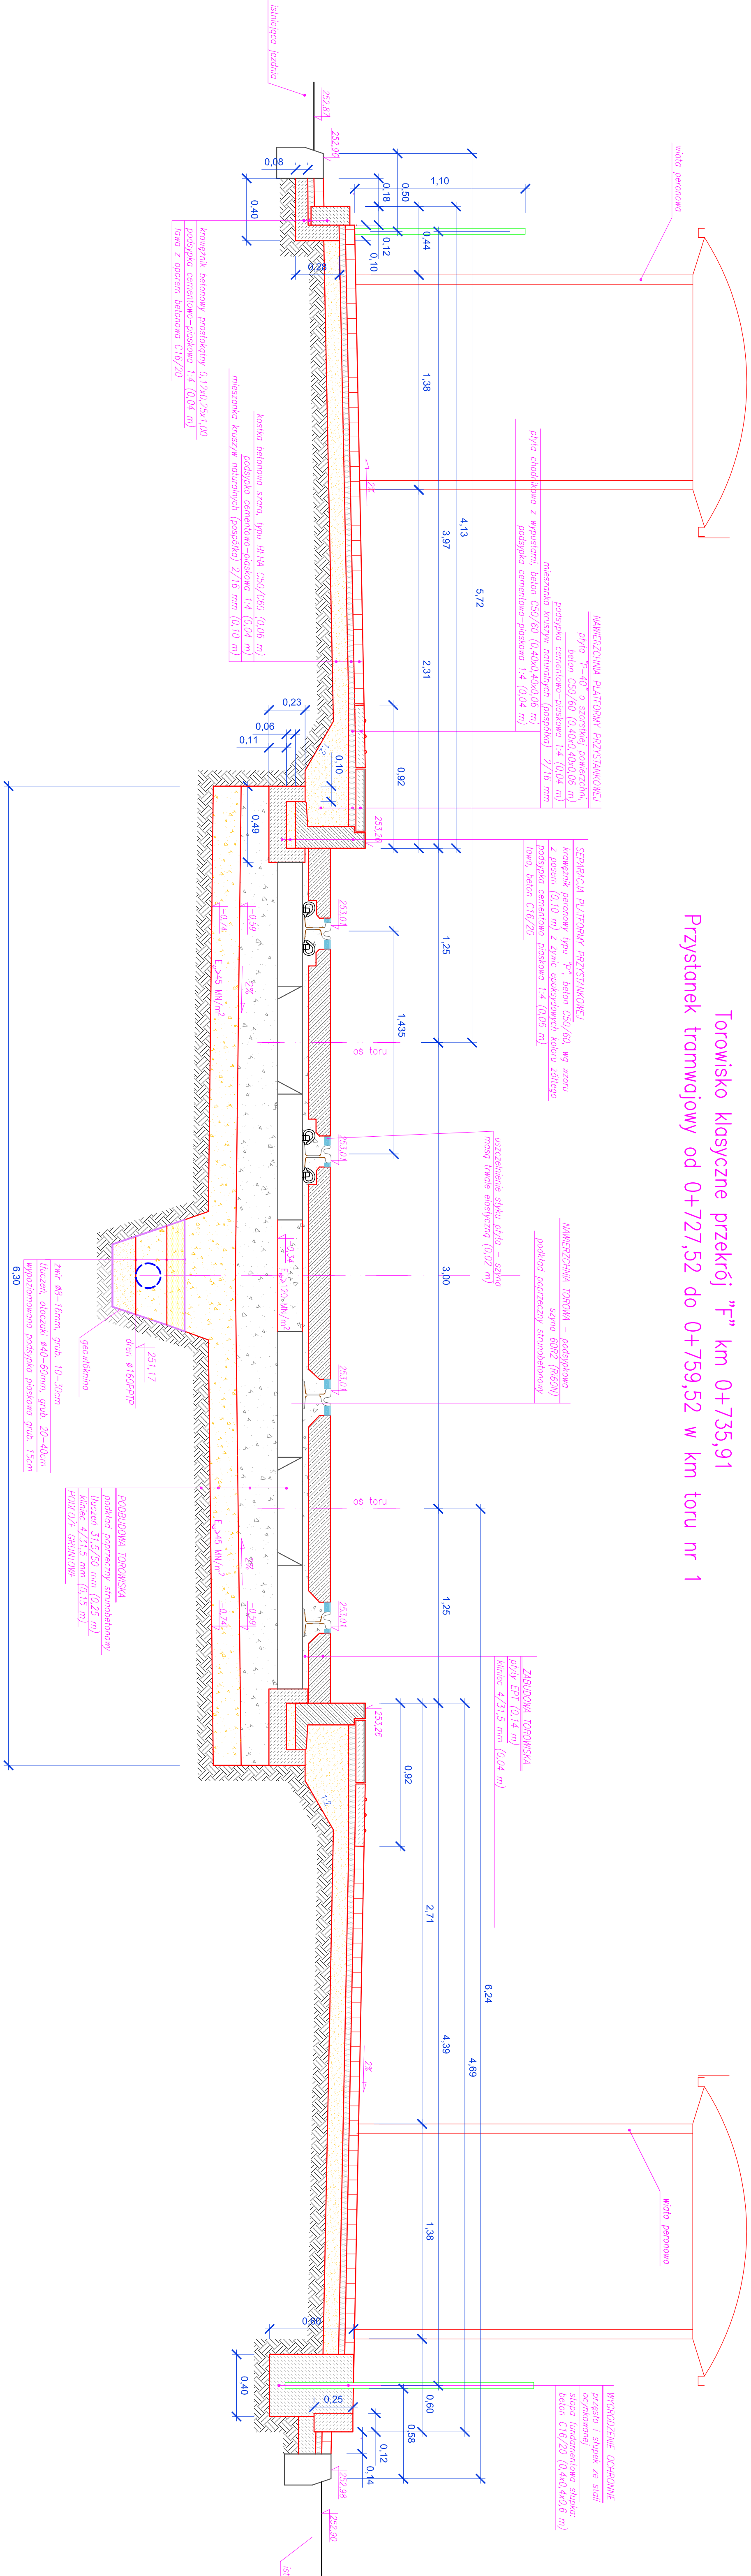

Lp./No.		Typ modyfikacji/Modification		Data/Date		Podpis/Signature	
ZAMAWIAJĄCY / EMPLOYER Tramwaje Śląskie S.A. ul. Inwalidzka 5 41-506 Chorzów tel. (+48) 32 246 60 61 fax (+48) 32 251 00 96 e-mail: ts@tram-silesia.pl	
BIURO PROJEKTOWE / DESIGN OFFICE MIB Polska Sp. z o.o. ul. Darsza 5 30-826 Kraków tel. (+48) 12 619 24 00 fax (+48) 12 619 24 19 e-mail: biuro@mib.pl	
<table><tr><td colspan="2">FUNKCJA / FUNCTION</td><td colspan="2">IMIĘ I NAZWISKO / NAME</td><td colspan="2">BRANŻA / DISCIPLINE</td><td colspan="2">NR UPRAWNIENI / LICENSE</td><td colspan="2">PODPIŚ / SIGNATURE</td></tr><tr><td colspan="2">Projektant/Designer</td><td colspan="2">inż. Anna Saldio</td><td colspan="2">sanitarna</td><td colspan="2">644/Pw/94</td><td colspan="2"><i>[Signature]</i></td></tr><tr><td colspan="2">Oprowadz./Work out</td><td colspan="2">mgr inż. Justyna Desperdek</td><td colspan="2">sanitarna</td><td colspan="2"></td><td colspan="2"><i>[Signature]</i></td></tr><tr><td colspan="2">Sprawozd./Invalred</td><td colspan="2">inż. Zofia Lewandowska</td><td colspan="2">sanitarna</td><td colspan="2">39/83/Pw</td><td colspan="2"><i>[Signature]</i></td></tr></table>								FUNKCJA / FUNCTION		IMIĘ I NAZWISKO / NAME		BRANŻA / DISCIPLINE		NR UPRAWNIENI / LICENSE		PODPIŚ / SIGNATURE		Projektant/Designer		inż. Anna Saldio		sanitarna		644/Pw/94		<i>[Signature]</i>		Oprowadz./Work out		mgr inż. Justyna Desperdek		sanitarna				<i>[Signature]</i>		Sprawozd./Invalred		inż. Zofia Lewandowska		sanitarna		39/83/Pw		<i>[Signature]</i>	
FUNKCJA / FUNCTION		IMIĘ I NAZWISKO / NAME		BRANŻA / DISCIPLINE		NR UPRAWNIENI / LICENSE		PODPIŚ / SIGNATURE																																							
Projektant/Designer		inż. Anna Saldio		sanitarna		644/Pw/94		<i>[Signature]</i>																																							
Oprowadz./Work out		mgr inż. Justyna Desperdek		sanitarna				<i>[Signature]</i>																																							
Sprawozd./Invalred		inż. Zofia Lewandowska		sanitarna		39/83/Pw		<i>[Signature]</i>																																							
TEMAT / SUBJECT MODERNIZACJA LINII TRAMWAJOWEJ W SOSNOWCU UL. 3 MAJA, OD CWK DO PETU ZAGÓRZE Projekt przebudowy odwodnienia torowiska tramwajowego	
Obiekt/Objekt		Nazwa rysunku/Drawing title	
Nr Umowy/Contract No.		Skala/Scale		Data/Date	
DO/318/09		1:20		12.2010	
OZNACZENIE RYSUNKU / DRAWING DENOTATION	
Nr projektu/Project No.		Branża/Branch		Stadium/Phase		Część/Part		Nr rysunku/Drawing No.																																							
S		PW		1		RYS. 3.5	