


System Rheda City przekrój "J" w km 0+951,64
na odcinku od km 0+947,82 do km 0+957,23 w km toru 1

poza podkładem blokowym na podkładzie blokowym

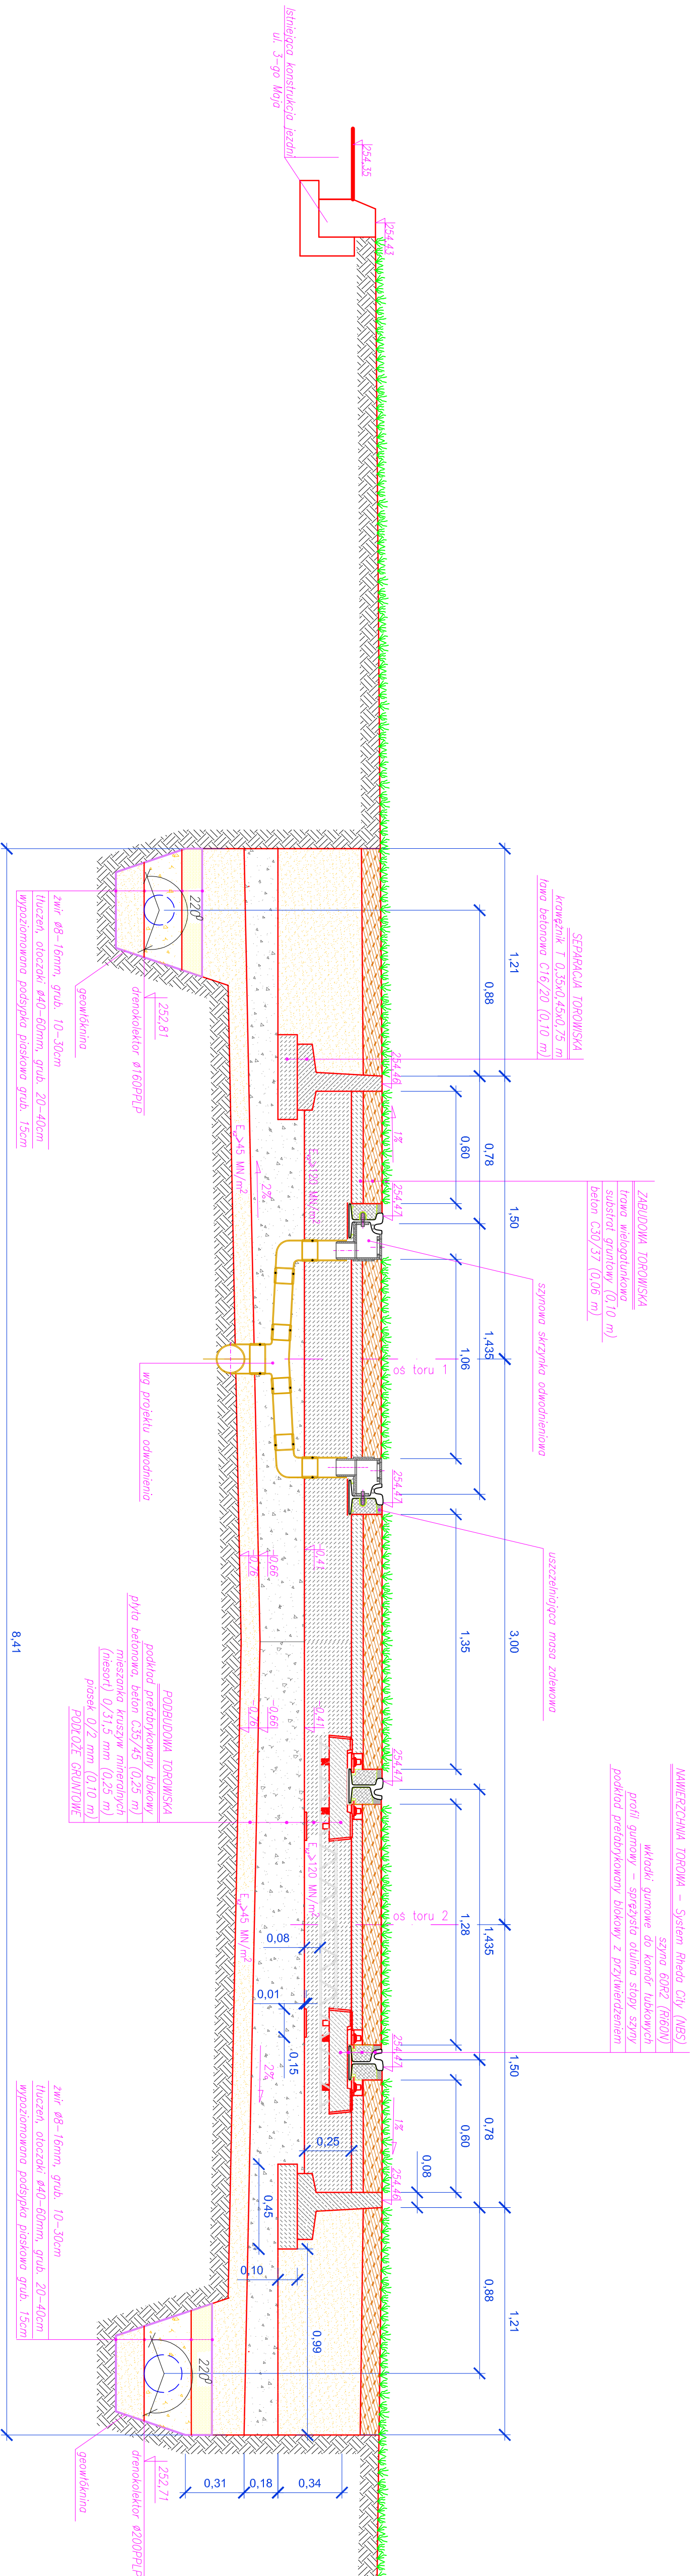

BIURO PROJEKTOWE / DESIGN OFFICE

MIB Polska Sp. z o.o.
ul. Darsza 5
30-826 Kraków
tel. (+48) 12 619 24 00
fax: (+48) 12 619 24 19
e-mail: biuro@mib.pl

FUNKCJA / FUNCTION	IMIĘ / NAZWISKO / NAME	BRANŻA / DISCIPLINE	NR UPRAWNIENI / LICENSE	PODPIS / SIGNATURE
Projektant / Designer	inż. Anna Sicińska	sonitarno	644/Pw/94	Anna Sicińska
Opracował / Work out	mgr inż. Justyna Desperck	sonitarno		Justyna Desperck
	Elżbieta Wojtkowiak	sonitarno		Elżbieta Wojtkowiak
Sprawdził / Reviewed	inż. Zofia Lewandowska	sonitarno	39/83/Pw	Zofia Lewandowska

TEMAT / SUBJECT
MODERNIZACJA LINII TRAMWAJOWEJ W SOSNOWCU UL. 3 MAJA,
OD CWK DO PĘTLI ZAGÓRZE
Projekt przebudowy odwodnienia torowiska tramwajowego

Obiekt / Object	Nazwa rysunku / Drawing title		
	Przekrój poprzeczny przez torowisko w km 0+951,64		
Nr Umowy/Contract No.	Skala/Scale	Data/Date	
DO/318/09	1:20	12.2010	

OZNACZENIE RYSUNKU / DRAWING DENOTATION			
Nr projektu / Project No.	Branch / Branch	Stadium / Phase	Część / Part
S	PW	1	RYS. 3.7