


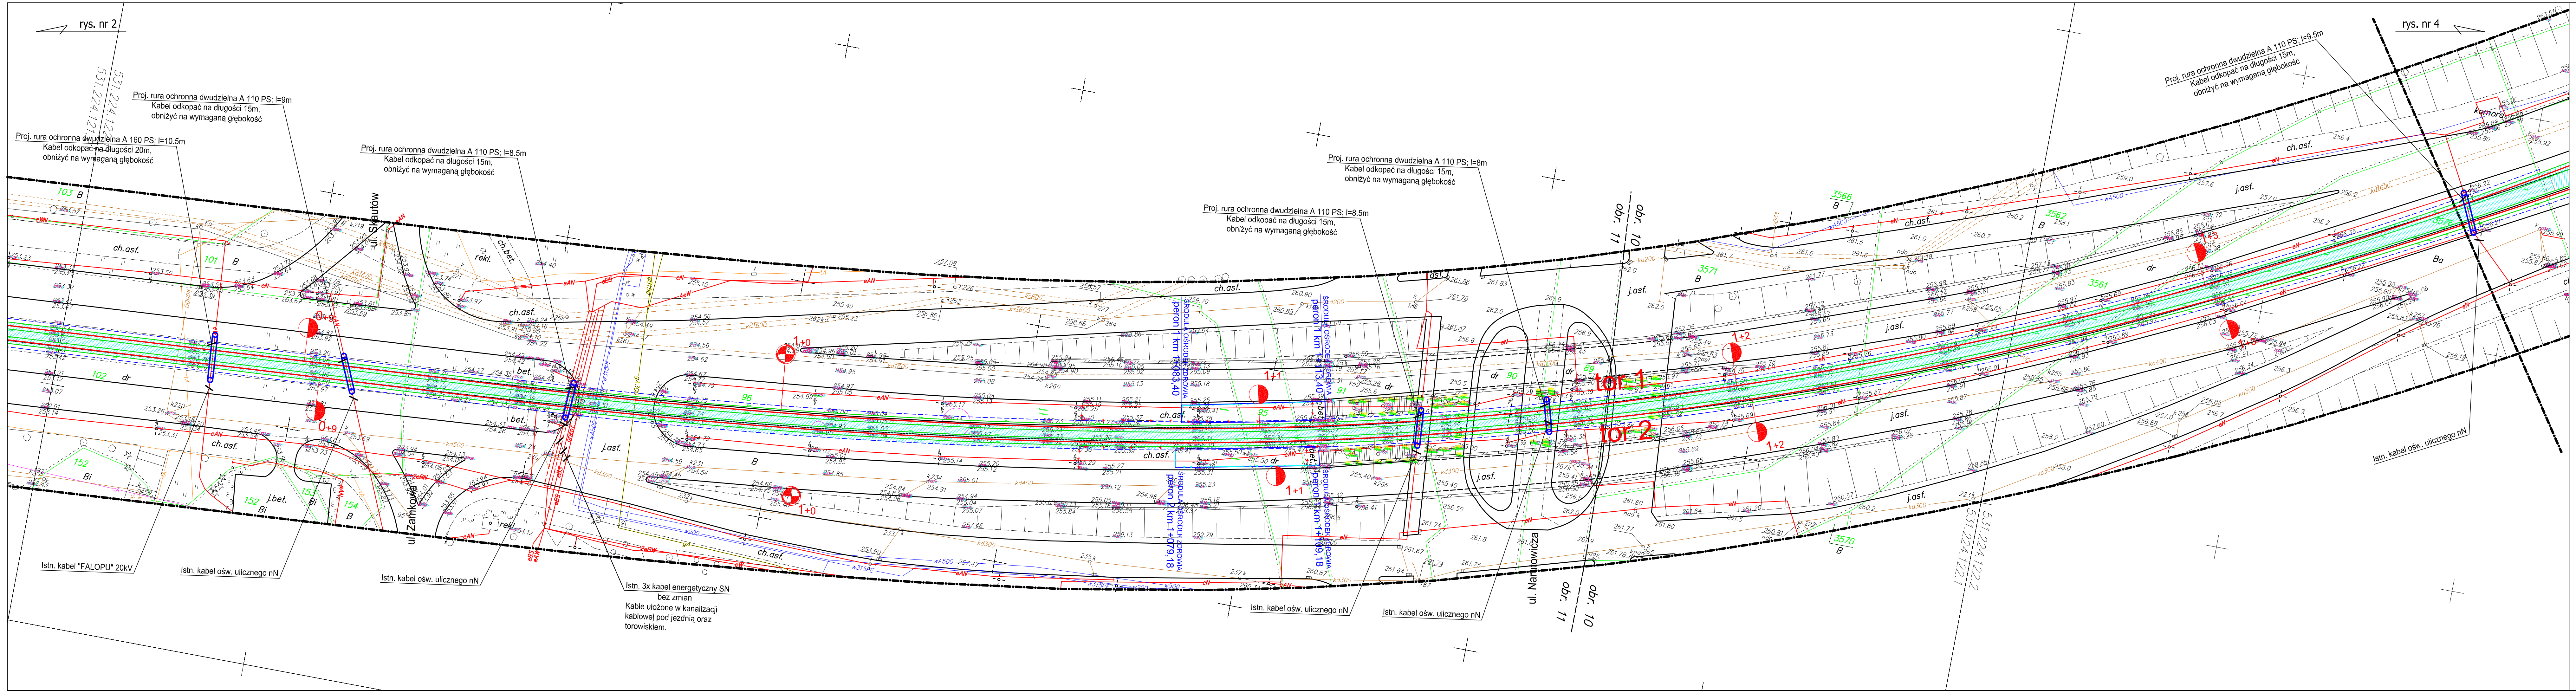

LEGENDA:

 projektowana rura ochronna na kablu

Uwaga:

Przed rozpoczęciem prac wykonać rozkopy kontrolne w celu dokładnego określenia głębokości ułożenia kabli. Rozkopy przeprowadzić przy udziale przedstawiciela ENION S.A. oraz Tramwaje Śląskie S.A. W przypadku stwierdzenia braku zapasów kabli należy ustalić miejsca wstawek kabli z zastosowaniem muf termokurczliwych.

|   |  |                                                                                |   |                     |                        |                         |           |                    |  |
|---|--|--------------------------------------------------------------------------------|---|---------------------|------------------------|-------------------------|-----------|--------------------|--|
| Lp./No.    Typ. modyfikacji/Modification   |  | Data/Date                                                                      |   | Podpis/Signature    |                        |                         |           |                    |  |
| ZAMAWIAJĄCY / EMPLOYER   |  |                                                                                |   |                     |                        |                         |           |                    |  |
|                                                                             |  |                                                                                | <b>Tramwaje Śląskie S.A.</b><br>ul. Inwalidzka 5<br>41-506 Chorzów<br>tel. (+48) 32 246 60 61<br>fax: (+48) 32 251 00 96<br>e-mail: ts@tram-slaskie.pl |                     |                        |                         |           |                    |  |
| BIURO PROJEKTOWE / DESIGN OFFICE   |  |                                                                                |   |                     |                        |                         |           |                    |  |
|                                                                             |  |                                                                                | <b>MIB Polska Sp. z o.o.</b><br>ul. Darasza 5<br>30-826 Kraków<br>tel. (+48) 12 619 24 00<br>fax: (+48) 12 619 24 19<br>e-mail: biuro@mib.pl           |                     |                        |                         |           |                    |  |
| FUNKCJA / FUNCTION   |  | IMIE I NAZWISKO / NAME                                                         |   | BRANŻA / DISCIPLINE |                        | NR UPRAWNIENI / LICENSE |           | PODPIS / SIGNATURE |  |
| Projektant/Designer   |  | mgr inż. Kazimierz KULIK                                                       |   | elektroenergetyka   |                        | 298/65Kt                |           |                    |  |
| Sprawdził/Evaluated   |  | mgr inż. Paweł BISKUP                                                          |   | elektroenergetyka   |                        | 2071/63Kt               |           |                    |  |
| TEMAT / SUBJECT   |  |                                                                                |   |                     |                        |                         |           |                    |  |
| MODERNIZACJA LINII TRAMWAJOWEJ W SOSNOWCU NA ULICY 3-MAJA<br>OD CWK DO PĘTLI ZAGÓRZE<br><b>Projekt przebudowy i zabezpieczenia linii kablowych NN, SN i WN</b> |  |                                                                                |   |                     |                        |                         |           |                    |  |
| Obiekt/Object   |  | Nazwa rysunku/Drawing title                                                    |   |                     |                        |                         |           |                    |  |
|   |  | <b>Plan sytuacyjny cz.3</b><br><b>Kolizje kablowe w km od 0+8.81 do 1+3.57</b> |   |                     |                        |                         |           |                    |  |
| Nr Umowy/Contract No.   |  |                                                                                |   | Skala/Scale         |                        |                         | Data/Date |                    |  |
| DO/318/09   |  |                                                                                |   | 1:500               |                        |                         | 08.2010   |                    |  |
| OZNACZENIE RYSUNKU / DRAWING DENOTATION   |  |                                                                                |   |                     |                        |                         |           |                    |  |
| Nr projektu/Project No.   |  | Branża/Branch                                                                  | Stadium/Phase   | Część/Part          | Nr rysunku/Drawing No. |                         |           | Nr rew./Rev. No.   |  |
|   |  | E                                                                              | PW   | 1                   | 3                      |                         |           |                    |  |