


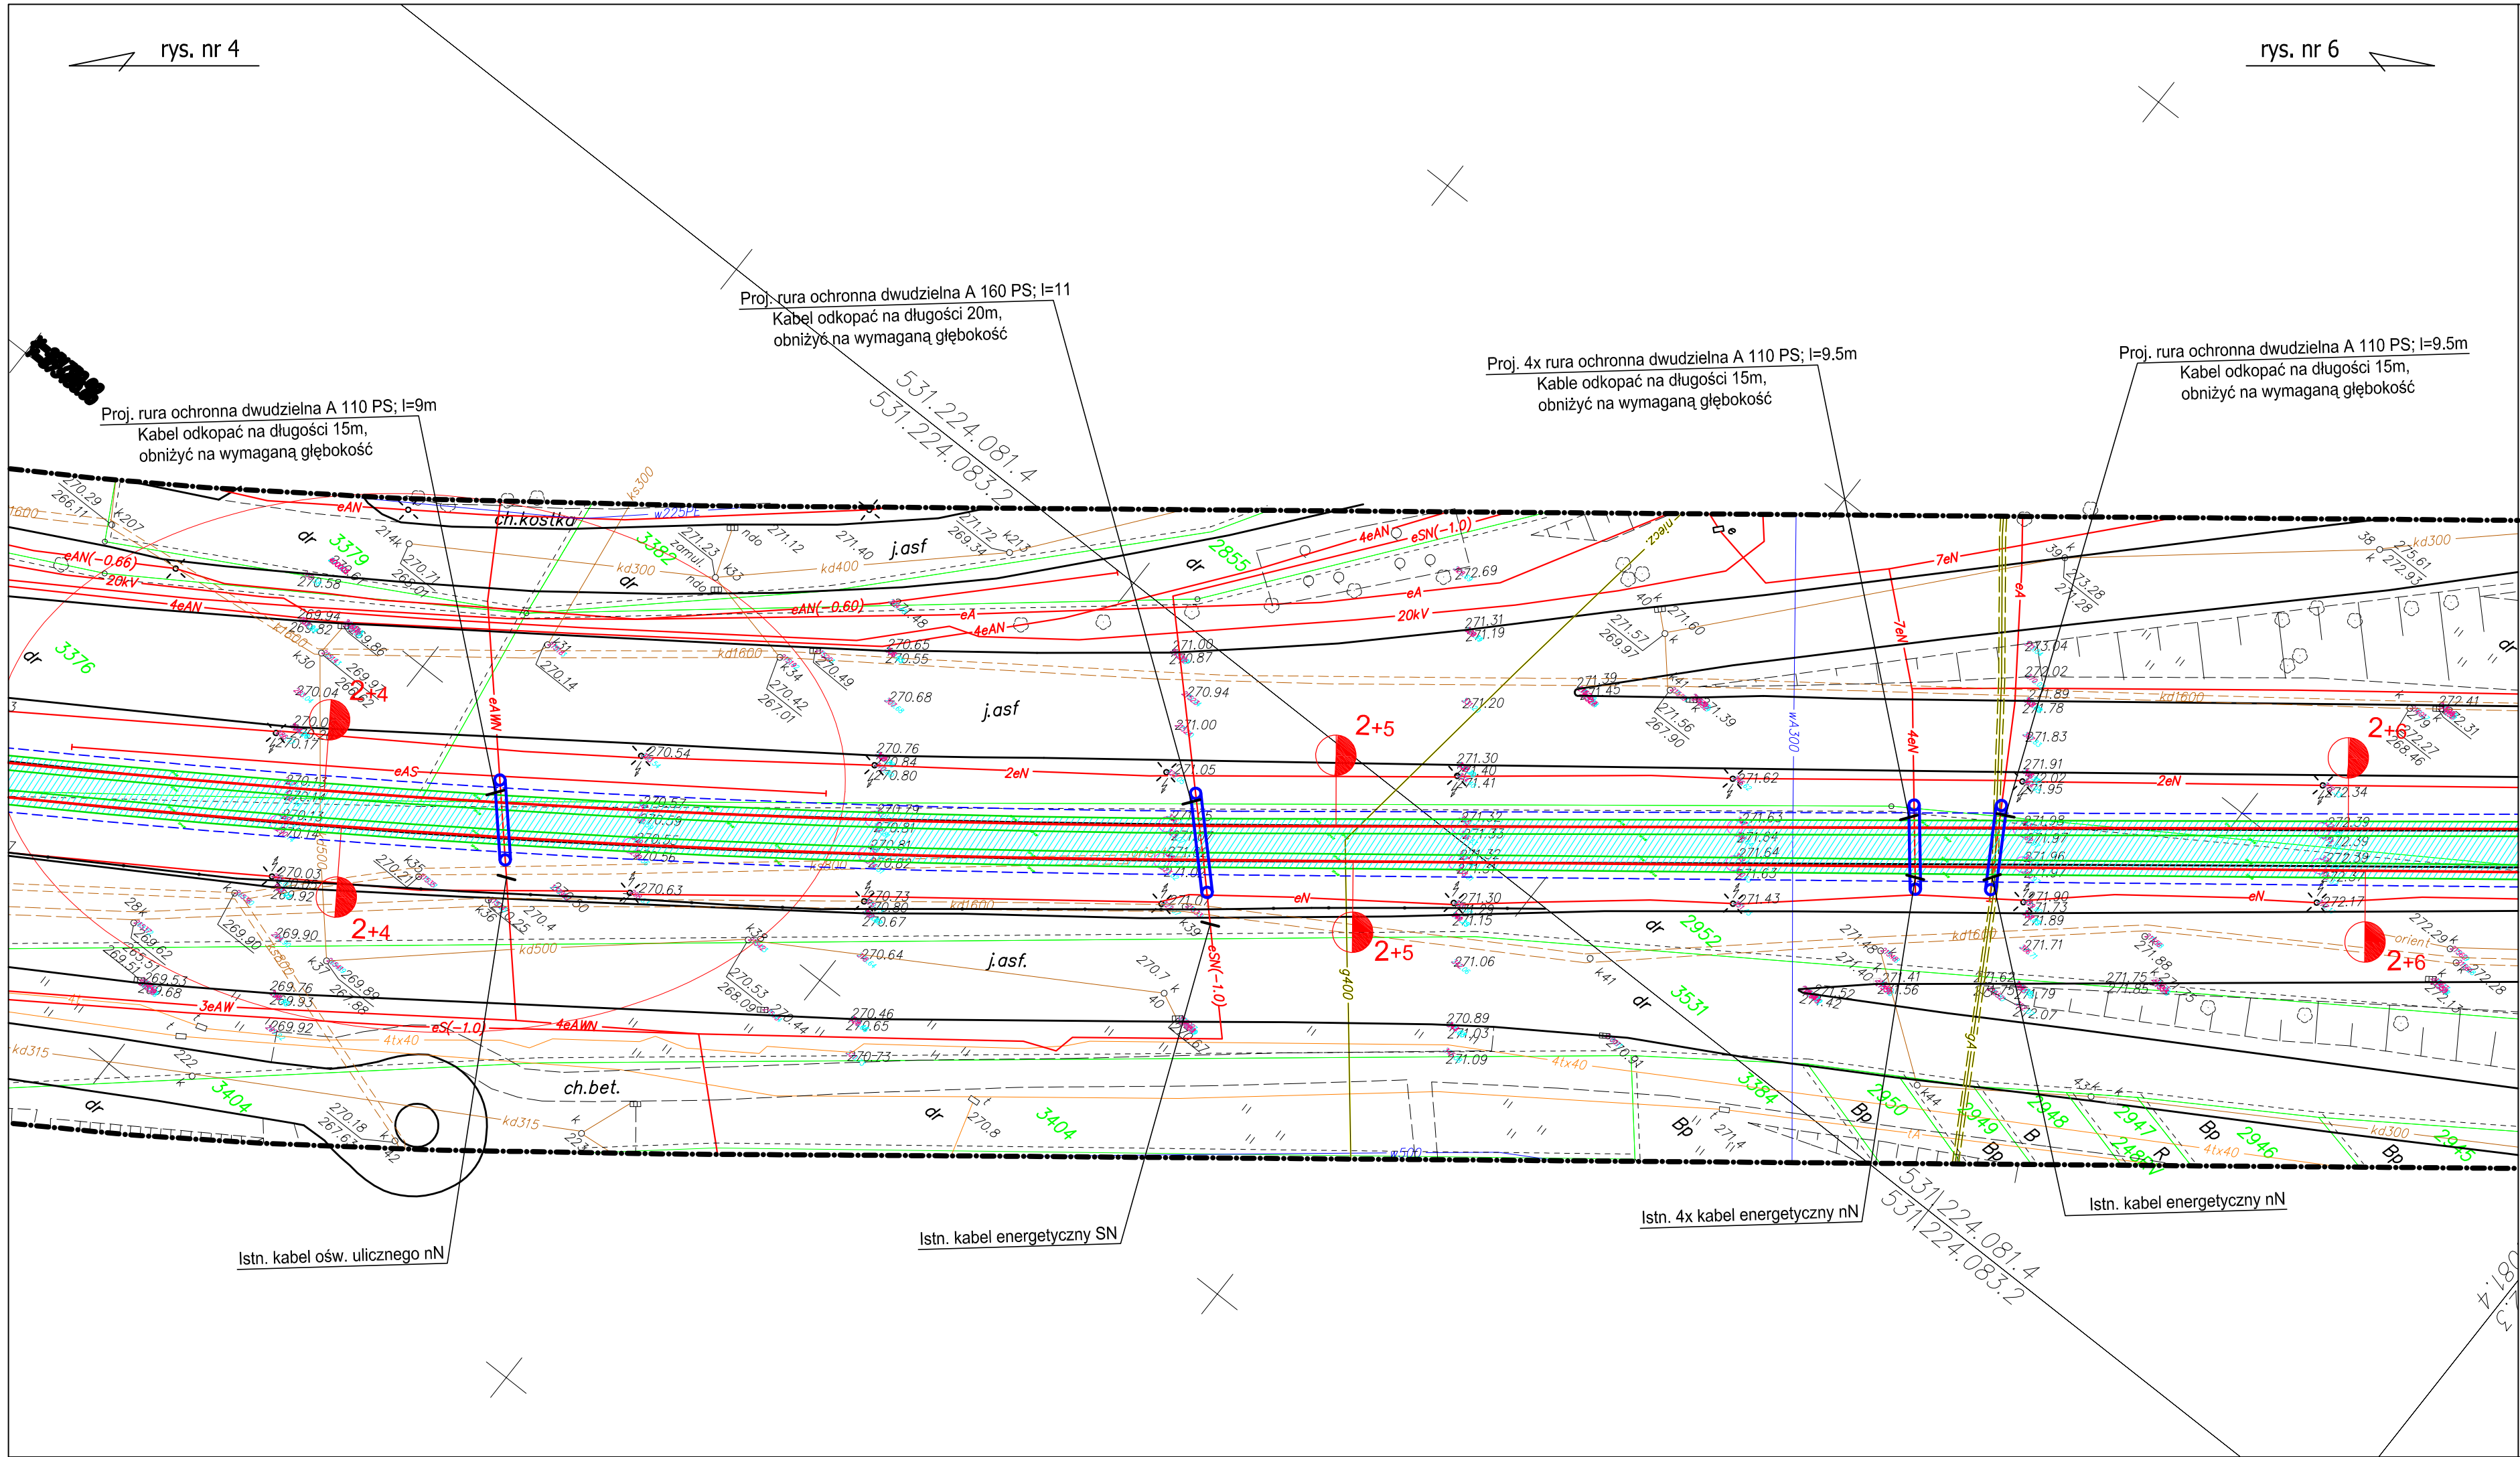

LEGENDA:

 projektowana rura ochronna na kablu

Uwaga:

Przed rozpoczęciem prac wykonać rozkopy kontrolne w celu dokładnego określenia głębokości ułożenia kabli.
Rozkopy przeprowadzić przy udziale przedstawiciela ENION S.A. oraz Tramwaje Śląskie S.A.
W przypadku stwierdzenia braku zapasów kabli należy ustalić miejsca wstawek kabli z zastosowaniem muf termokurczliwych.

Lp./No.	Typ modyfikacji/Modification	Data/Date	Podpis/Signature	
ZAMAWIAJĄCY / EMPLOYER		Tramwaje Śląskie S.A. ul. Inwalidzka 5 41-506 Chorzów tel. (+48) 32 246 60 61 fax: (+48) 32 251 00 96 e-mail: ts@tram-silesia.pl		
BIURO PROJEKTOWE / DESIGN OFFICE Polska Sp. z o.o.		MIB Polska Sp. z o.o. ul. Darasza 5 30-826 Kraków tel. (+48) 12 619 24 00 fax: (+48) 12 619 24 19 e-mail: biuro@mib.pl		
FUNKCJA / FUNCTION	IMIĘ I NAZWISKO / NAME	BRANŻA / DISCIPLINE	NR UPRAWNIEŃ / LICENSE	PODPIS / SIGNATURE
Projektant/Designer	mgr inż. Kazimierz KULIK	elektroenergetyka	298/65Kt	
Sprawdził/Evaluated	mgr inż. Paweł BISKUP	elektroenergetyka	2071/63Kt	
TEMAT / SUBJECT				
MODERNIZACJA LINII TRAMWAJOWEJ W SOSNOWCU NA ULICY 3-MAJA OD CWK DO PĘTLI ZAGÓRZE Projekt przebudowy i zabezpieczenia linii kablowych NN, SN i WN				
Obiekt/Object	Nazwa rysunku/Drawing title			
	Plan sytuacyjny cz.5 Kolizje kablowe w km od 2+4.17 do 2+5.65			
Nr Umowy/Contract No.		Skala/Scale	Data/Date	
DO/318/09		1:500	08.2010	
OZNACZENIE RYSUNKU / DRAWING DENOTATION				
Nr projektu/Project No.	Branża/Branch	Stadium/Phase	Część/Part	Nr rysunku/Drawing No.
	E	PW	1	5
		Nr rew./Rev. No.		