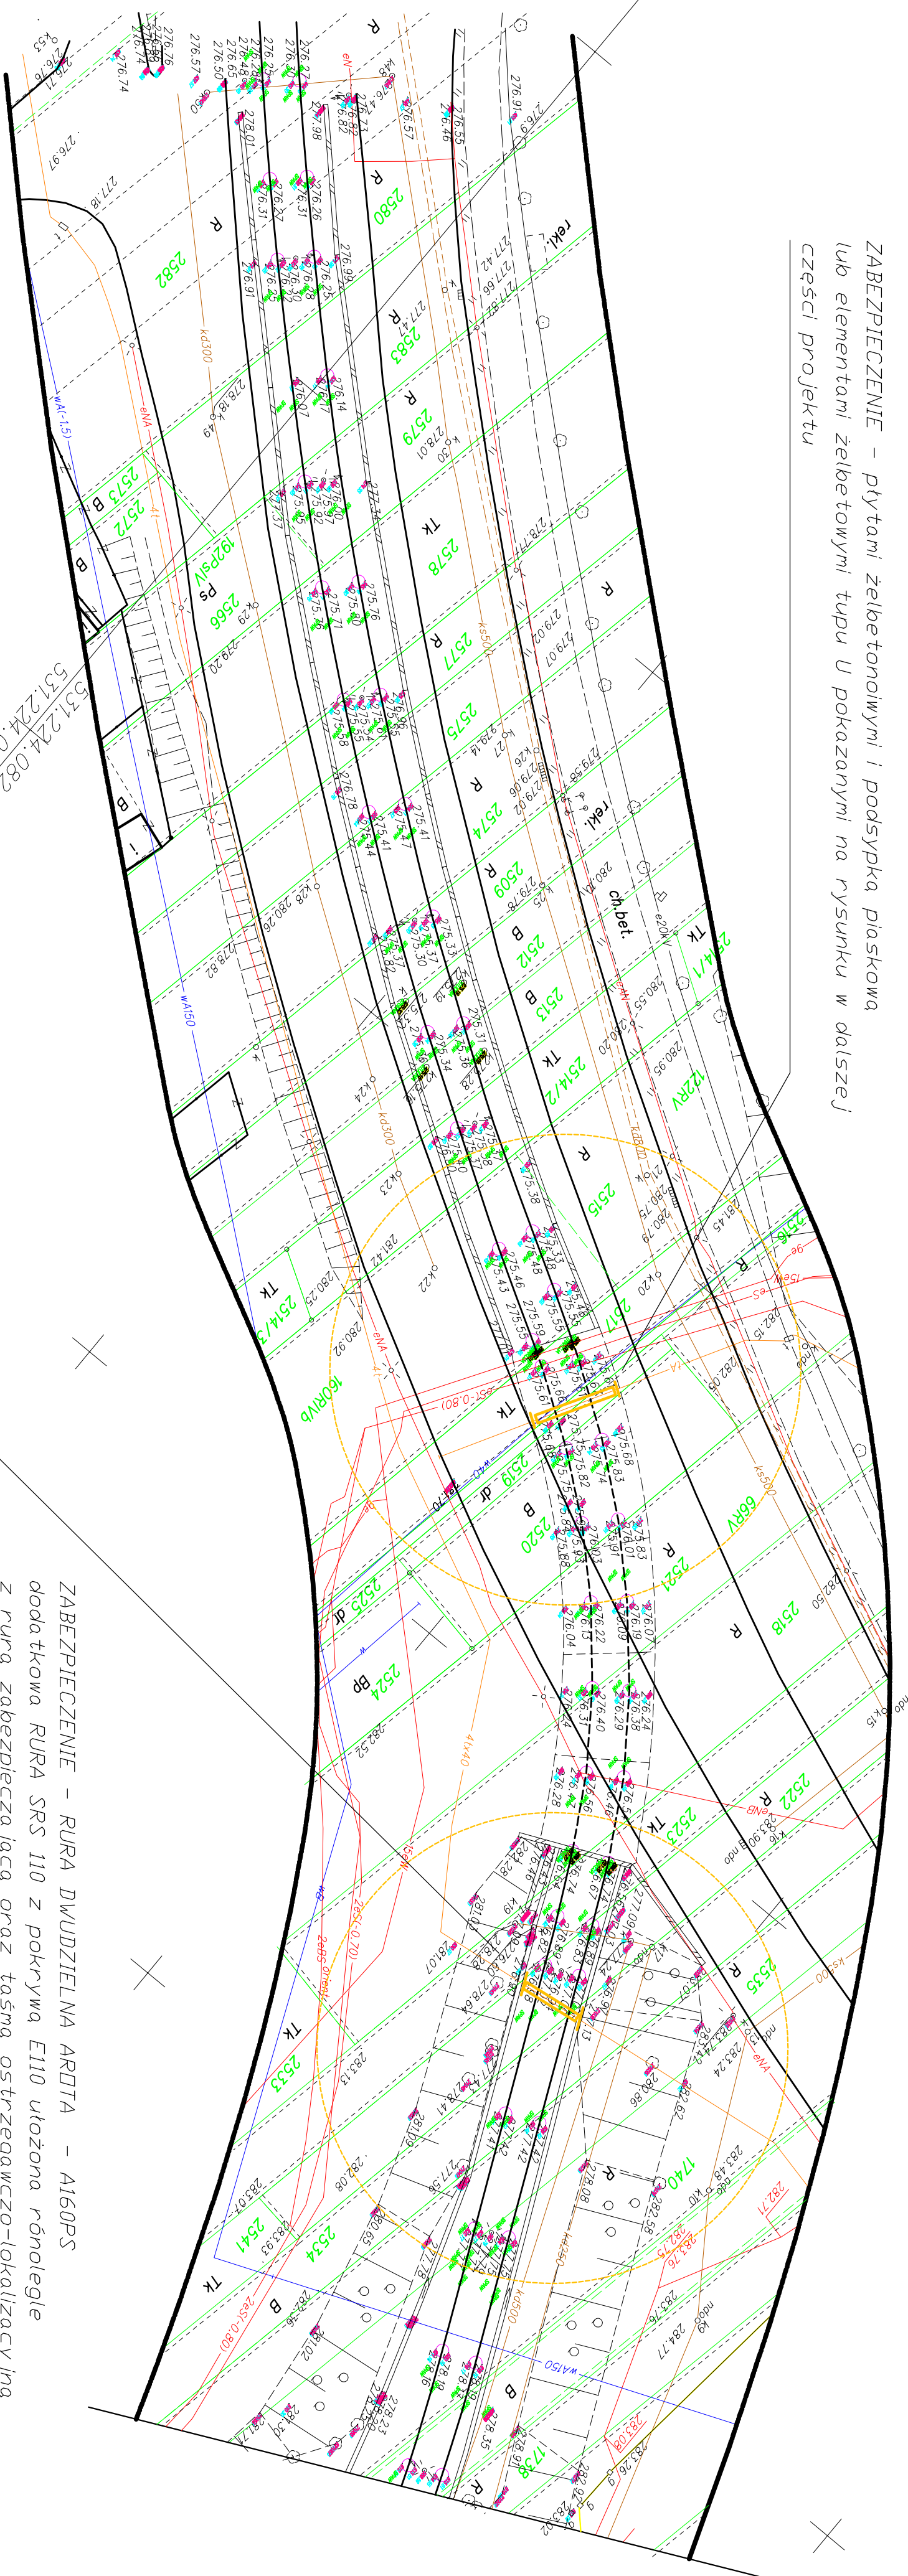


SZCZEGÓŁ 8

[illegible][illegible]

- zakres aktualizacji
- sieć energetyczna
- sieć wodociągowa
- sieć telekomunikacyjna
- sieć gazowa
- sieć kanalizacyjna
- sieć ciepłownicza
- nr działki
- 3000/160
- granica działki
- podzaj użytku

[illegible]