


SZCZEGÓŁ 4


531.224.121.2

SZCZEGÓŁ 5

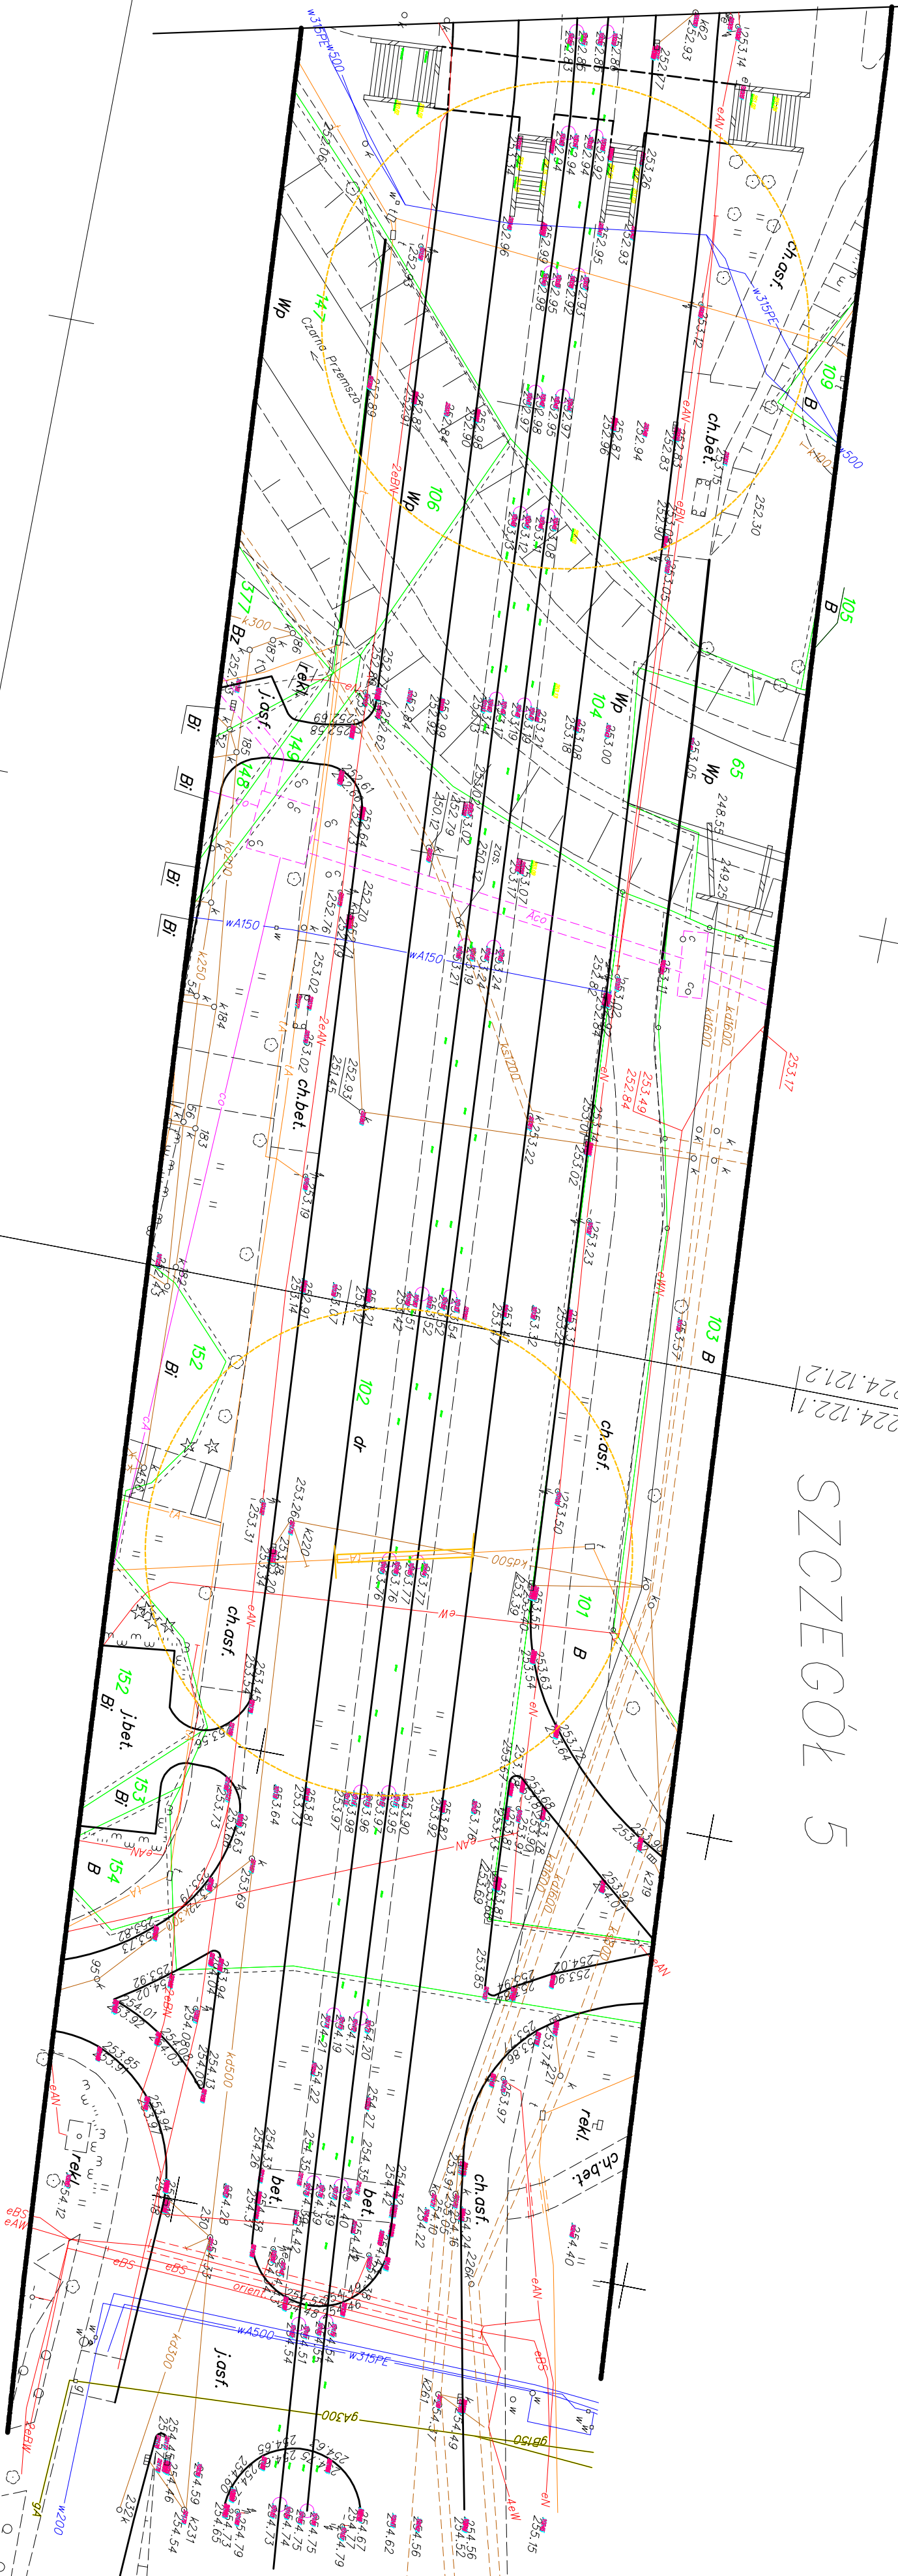

TELETECHNIKA


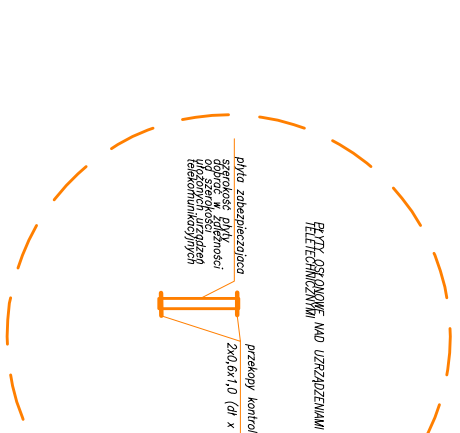

LEGENDA:

- zakres aktualizacji
- sieć energetyczna
- sieć wodociągowa
- sieć telekomunikacyjna
- sieć gazowa
- sieć kanalizacyjna
- sieć ciepłownicza
- 3000/160 nr działki
- granica działki
- B — rodzaj użytku

--	--	