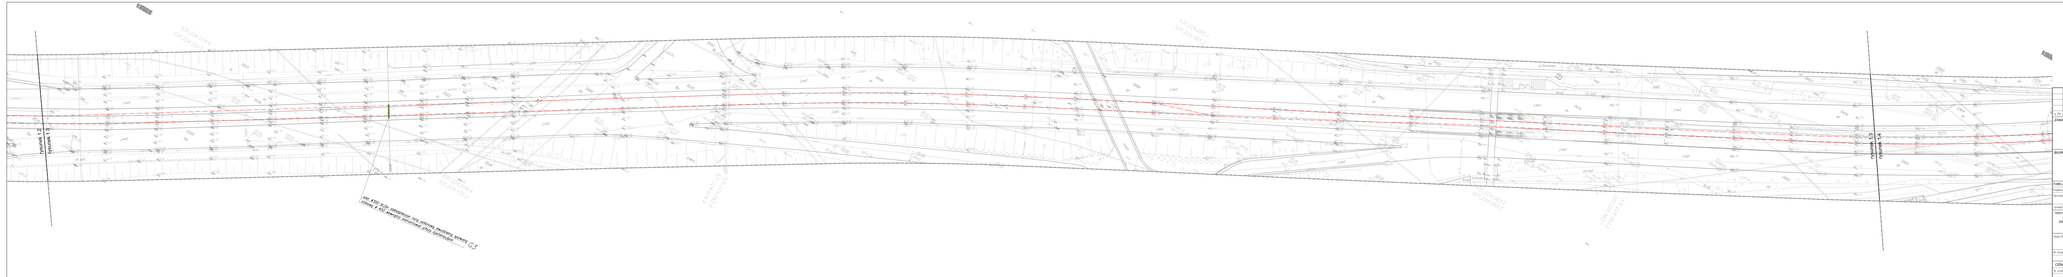
Legenda:
istniejące sieci gazowe
rury zabezpieczające sieci gazowe
oś trzewika
STA 0+000.00
STA 0+100.00
STA 0+200.00
STA 0+300.00
STA 0+400.00
STA 0+500.00
STA 0+600.00
STA 0+700.00
STA 0+800.00
STA 0+900.00
STA 0+950.00
STA 0+975.00
STA 1+000.00
STA 1+100.00
STA 1+200.00
STA 1+300.00
STA 1+400.00
STA 1+500.00
STA 1+600.00
STA 1+700.00
STA 1+800.00
STA 1+900.00
STA 1+950.00
STA 1+975.00
STA 2+000.00
STA 2+100.00
STA 2+200.00
STA 2+300.00
STA 2+400.00
STA 2+500.00
STA 2+600.00
STA 2+700.00
STA 2+800.00
STA 2+900.00
STA 2+950.00
STA 2+975.00
STA