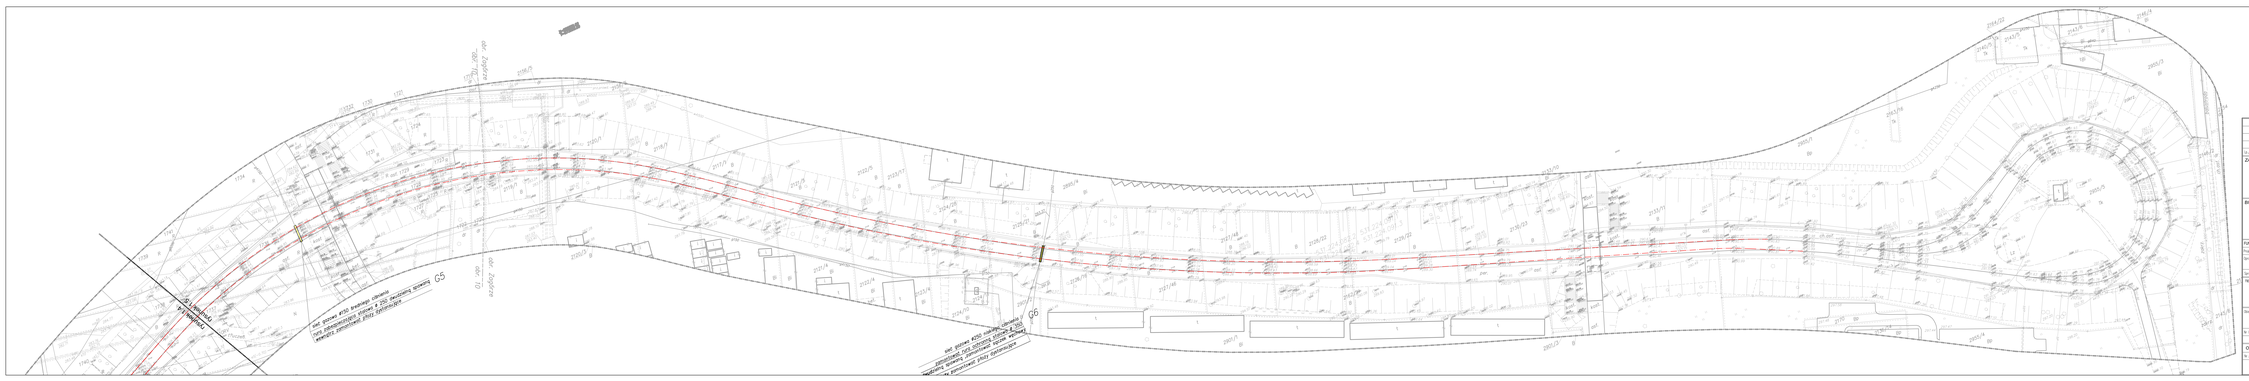
G5
G6
ul. Zygmunta Krasińskiego
ul. Zygmunta Krasińskiego
ul. Zygmunta Krasińskiego