


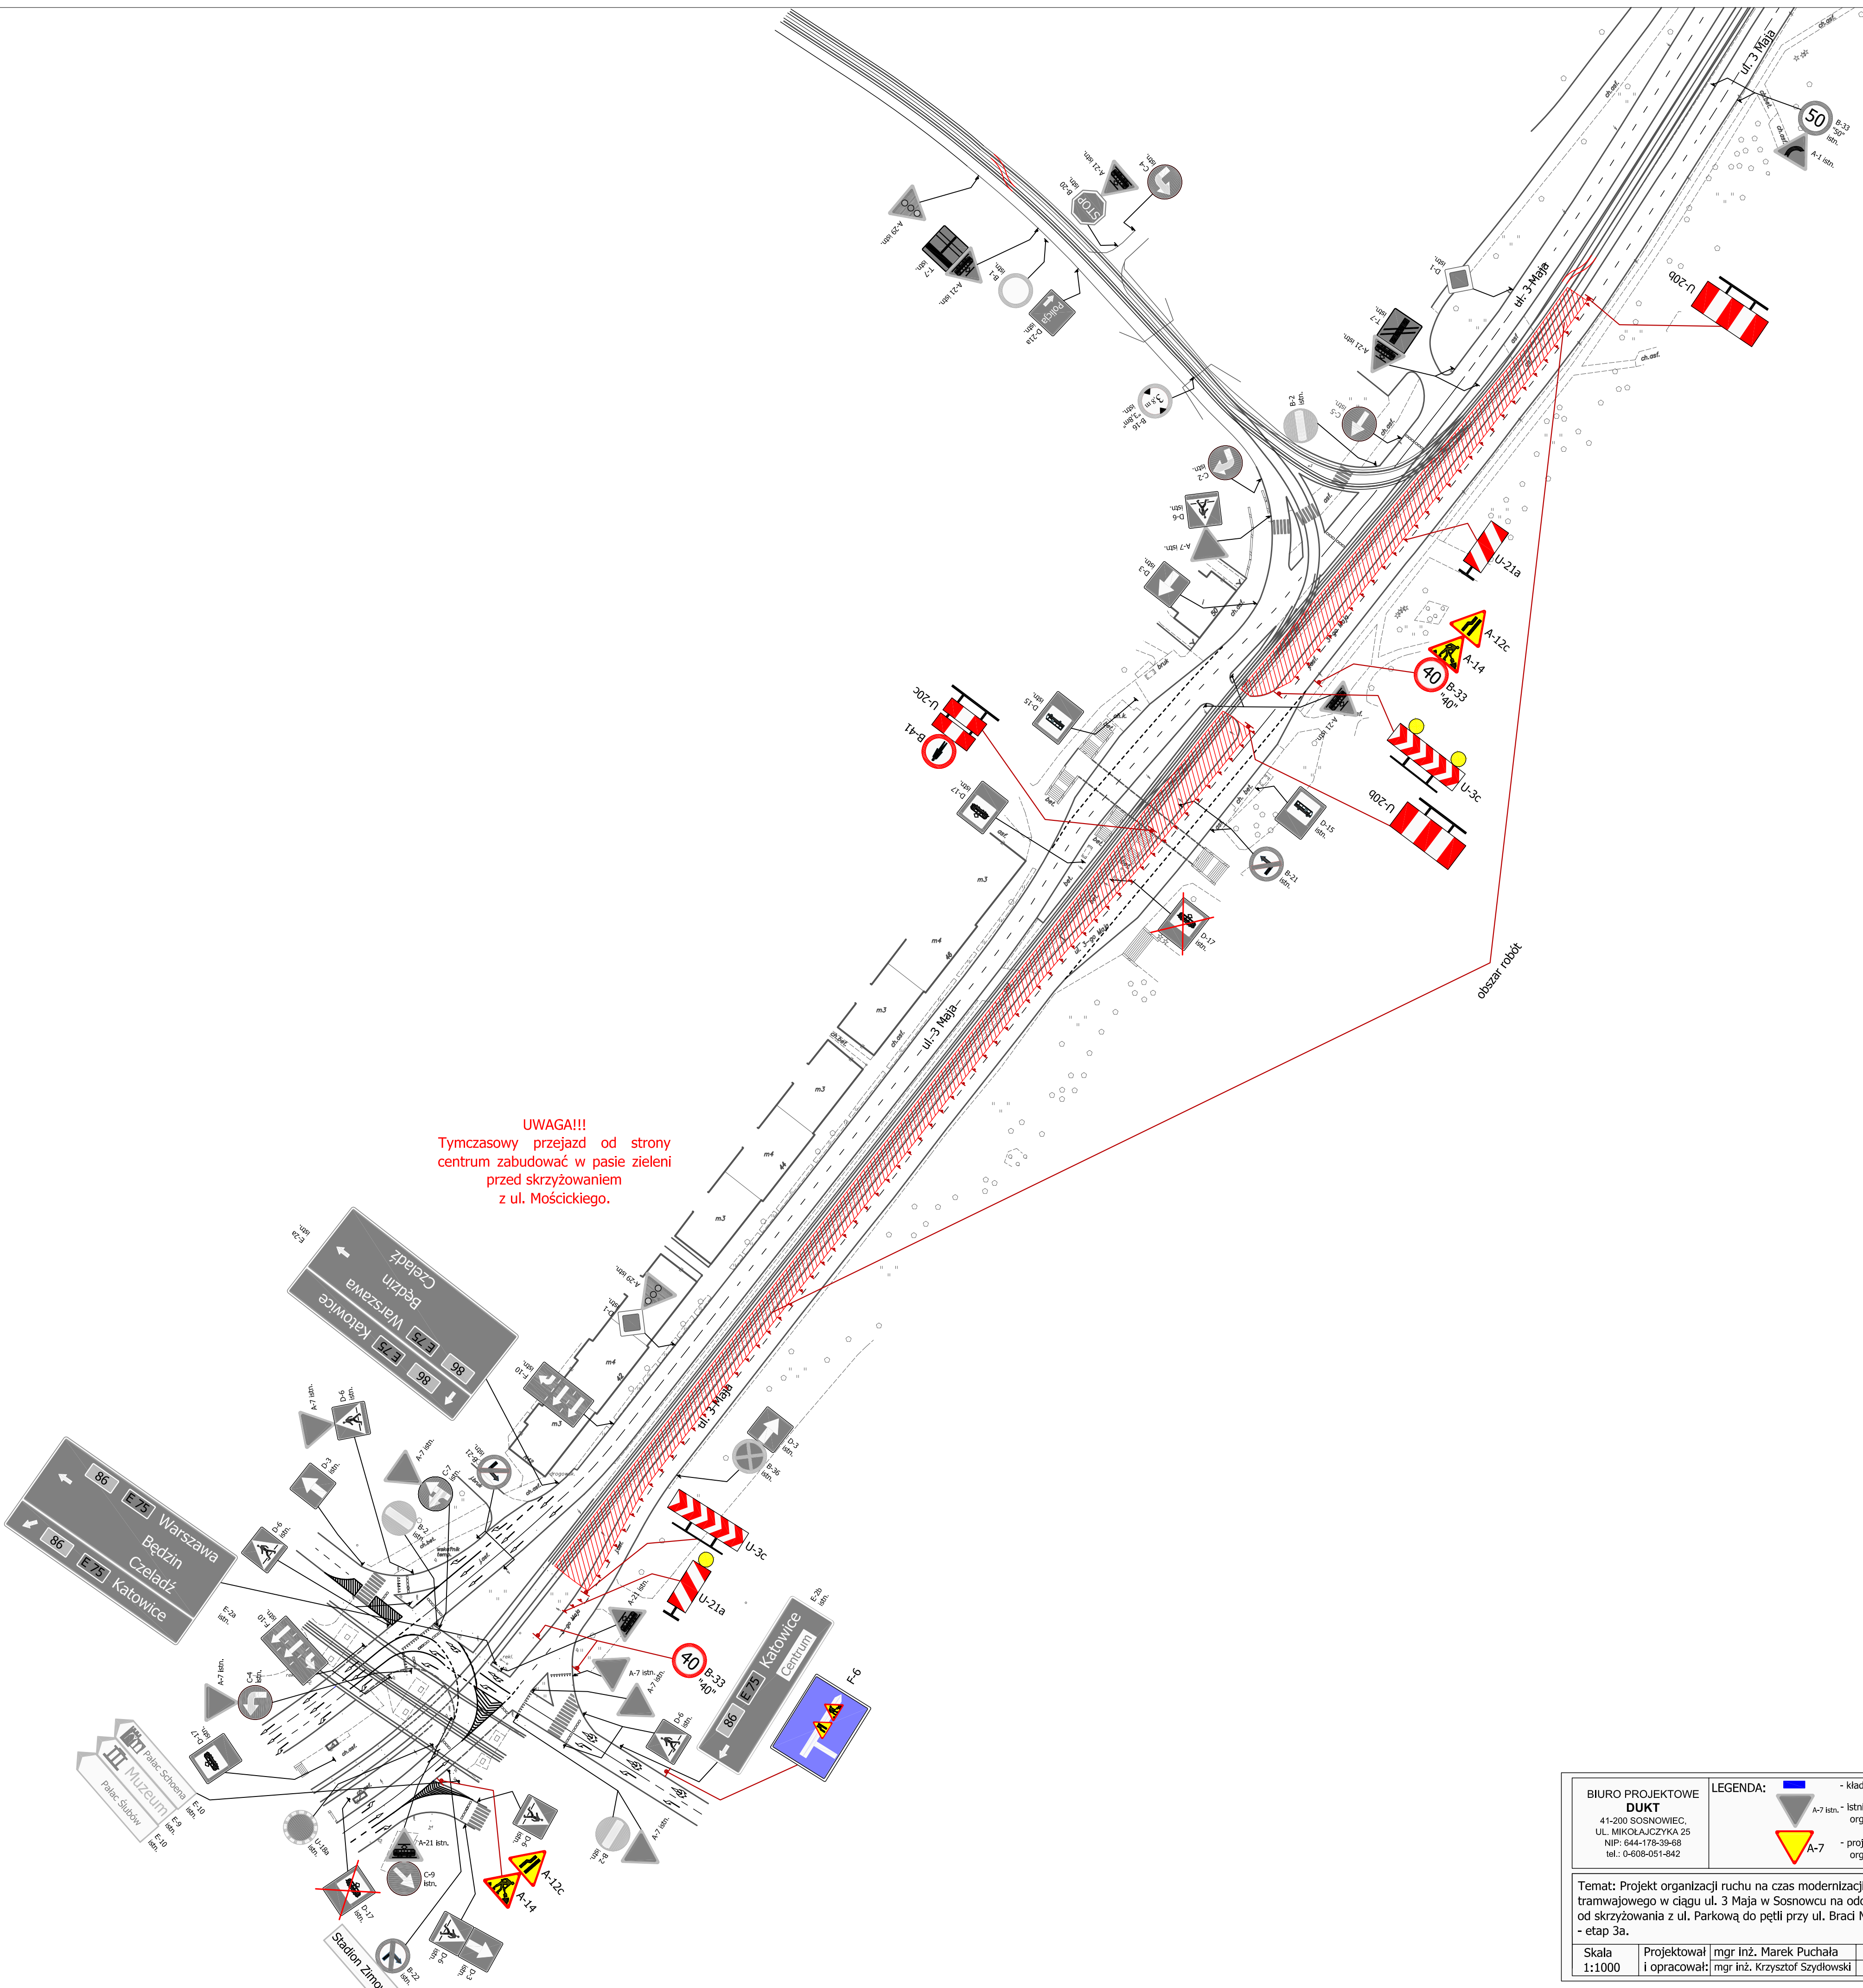

UWAGA!!!
Tymczasowy przejazd od strony
centrum zabudować w pasie zieleni
przed skrzyżowaniem
z ul. Mościckiego.

BIURO PROJEKTOWE DUKT 41-200 SOSNOWIEC, UL. MIKOŁAJCZYKA 25 NIP: 644-178-39-68 tel.: 0-608-051-842	LEGENDA:  - kładka dla pieszych  A-7 istn. - istniejąca organizacja ruchu  A-7 - projektowana organizacja ruchu
Temat: Projekt organizacji ruchu na czas modernizacji torowiska tramwajowego w ciągu ul. 3 Maja w Sosnowcu na odcinku od skrzyżowania z ul. Parkową do pętli przy ul. Braci Mieroszewskich - etap 3a.	
Skala 1:1000	Projektował i opracował: mgr inż. Marek Puchała mgr inż. Krzysztof Szydłowski