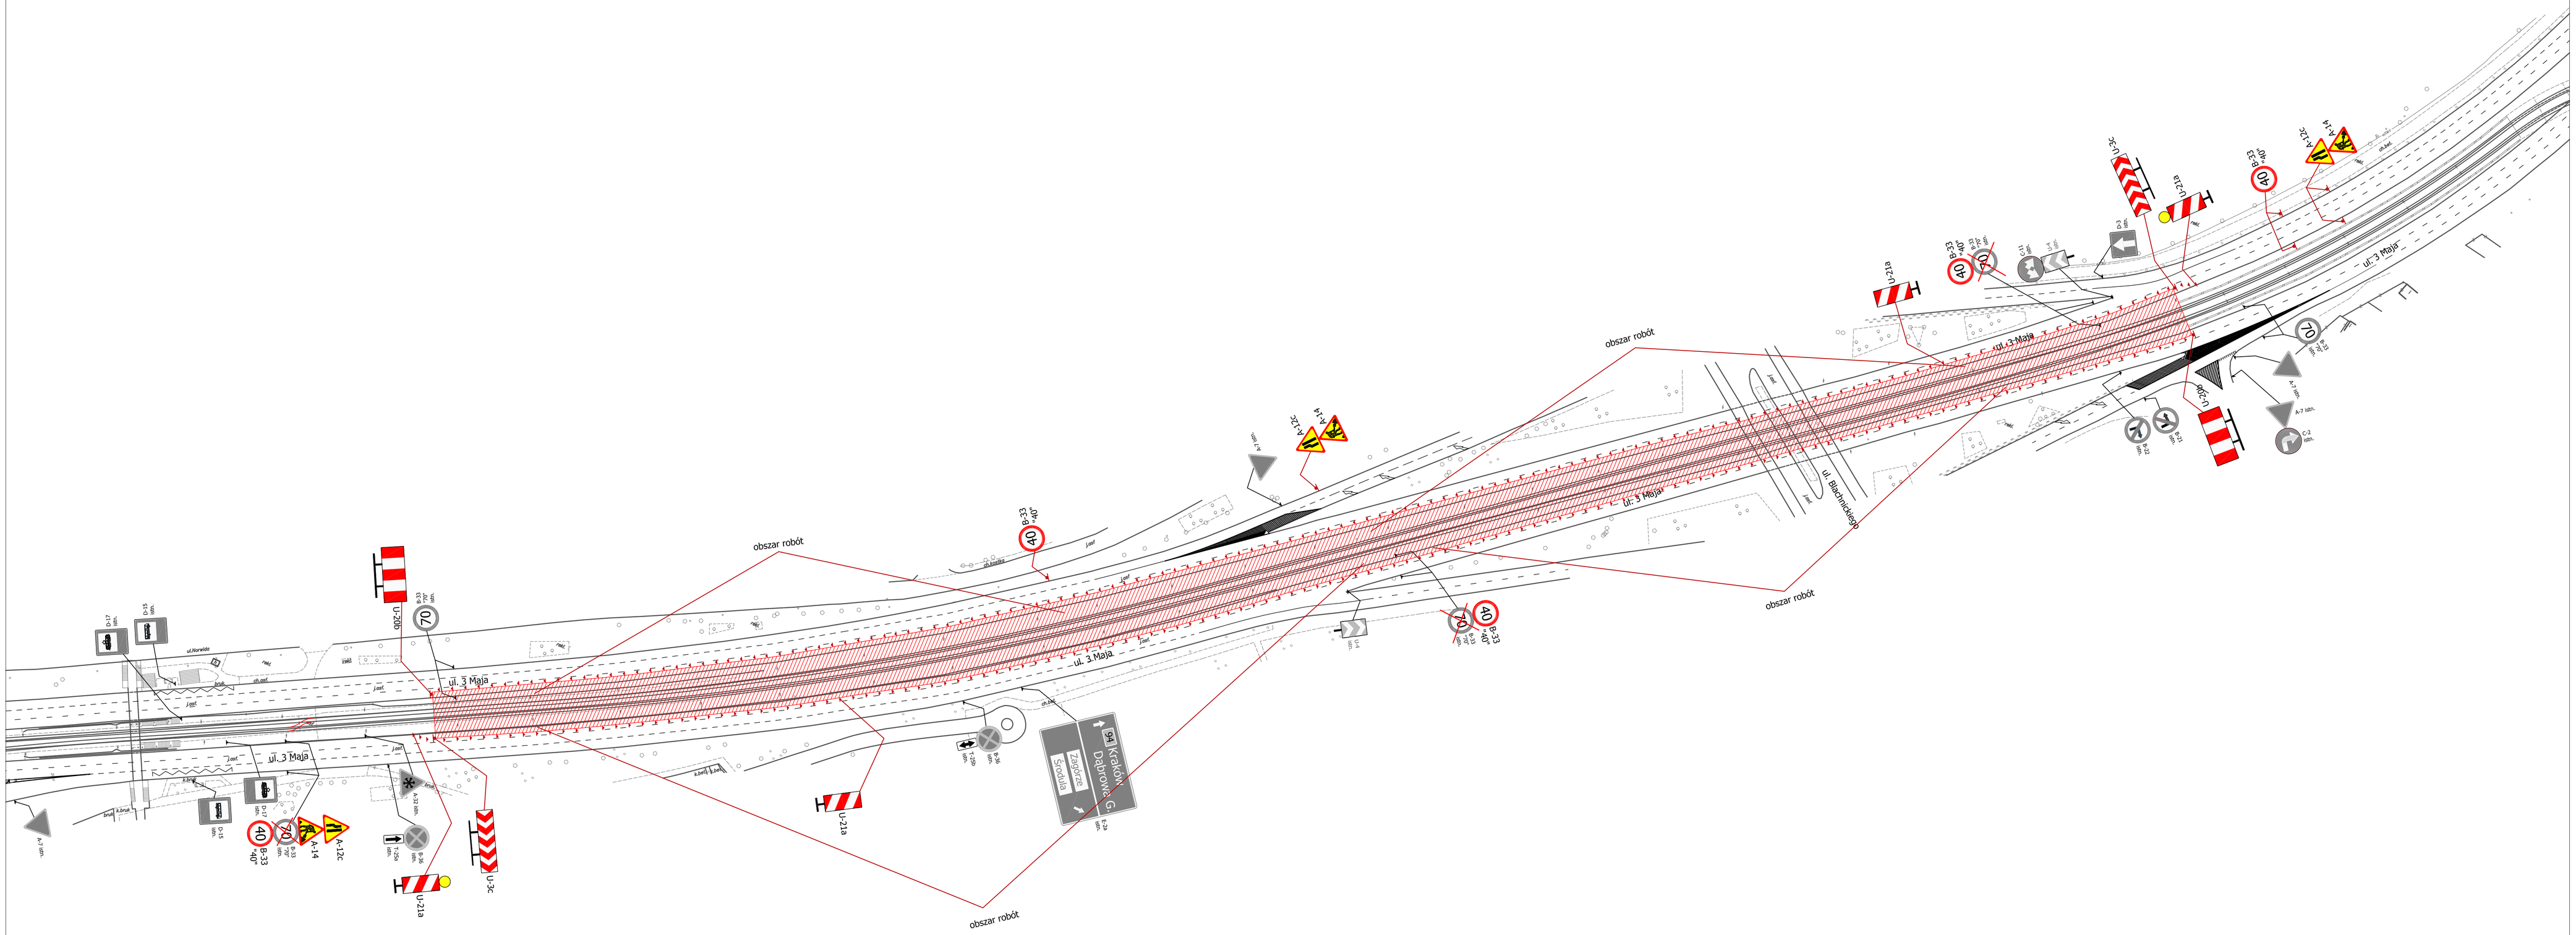
obszar robót
obszar robót
obszar robót
obszar robót
ul. 3 Maja
ul. 3 Maja
ul. 3 Maja
ul. 3 Maja
ul. 3 Maja
ul. Blachnickiego
ul. Norwida
Kraków
Dąbrowa Gr.
Zagórze
Sosnowiec
U-20b
U-21a
U-3c
U-21a
U-20c
U-21a
U-3c
A-12c
A-14
B-33
"40"
B-33
"40"
B-33
"40"
B-33
"40"
B-33
"40"
B-33
"40"
B-33
"40"
B-33
"70"
B-33
"70"
B-33
"70