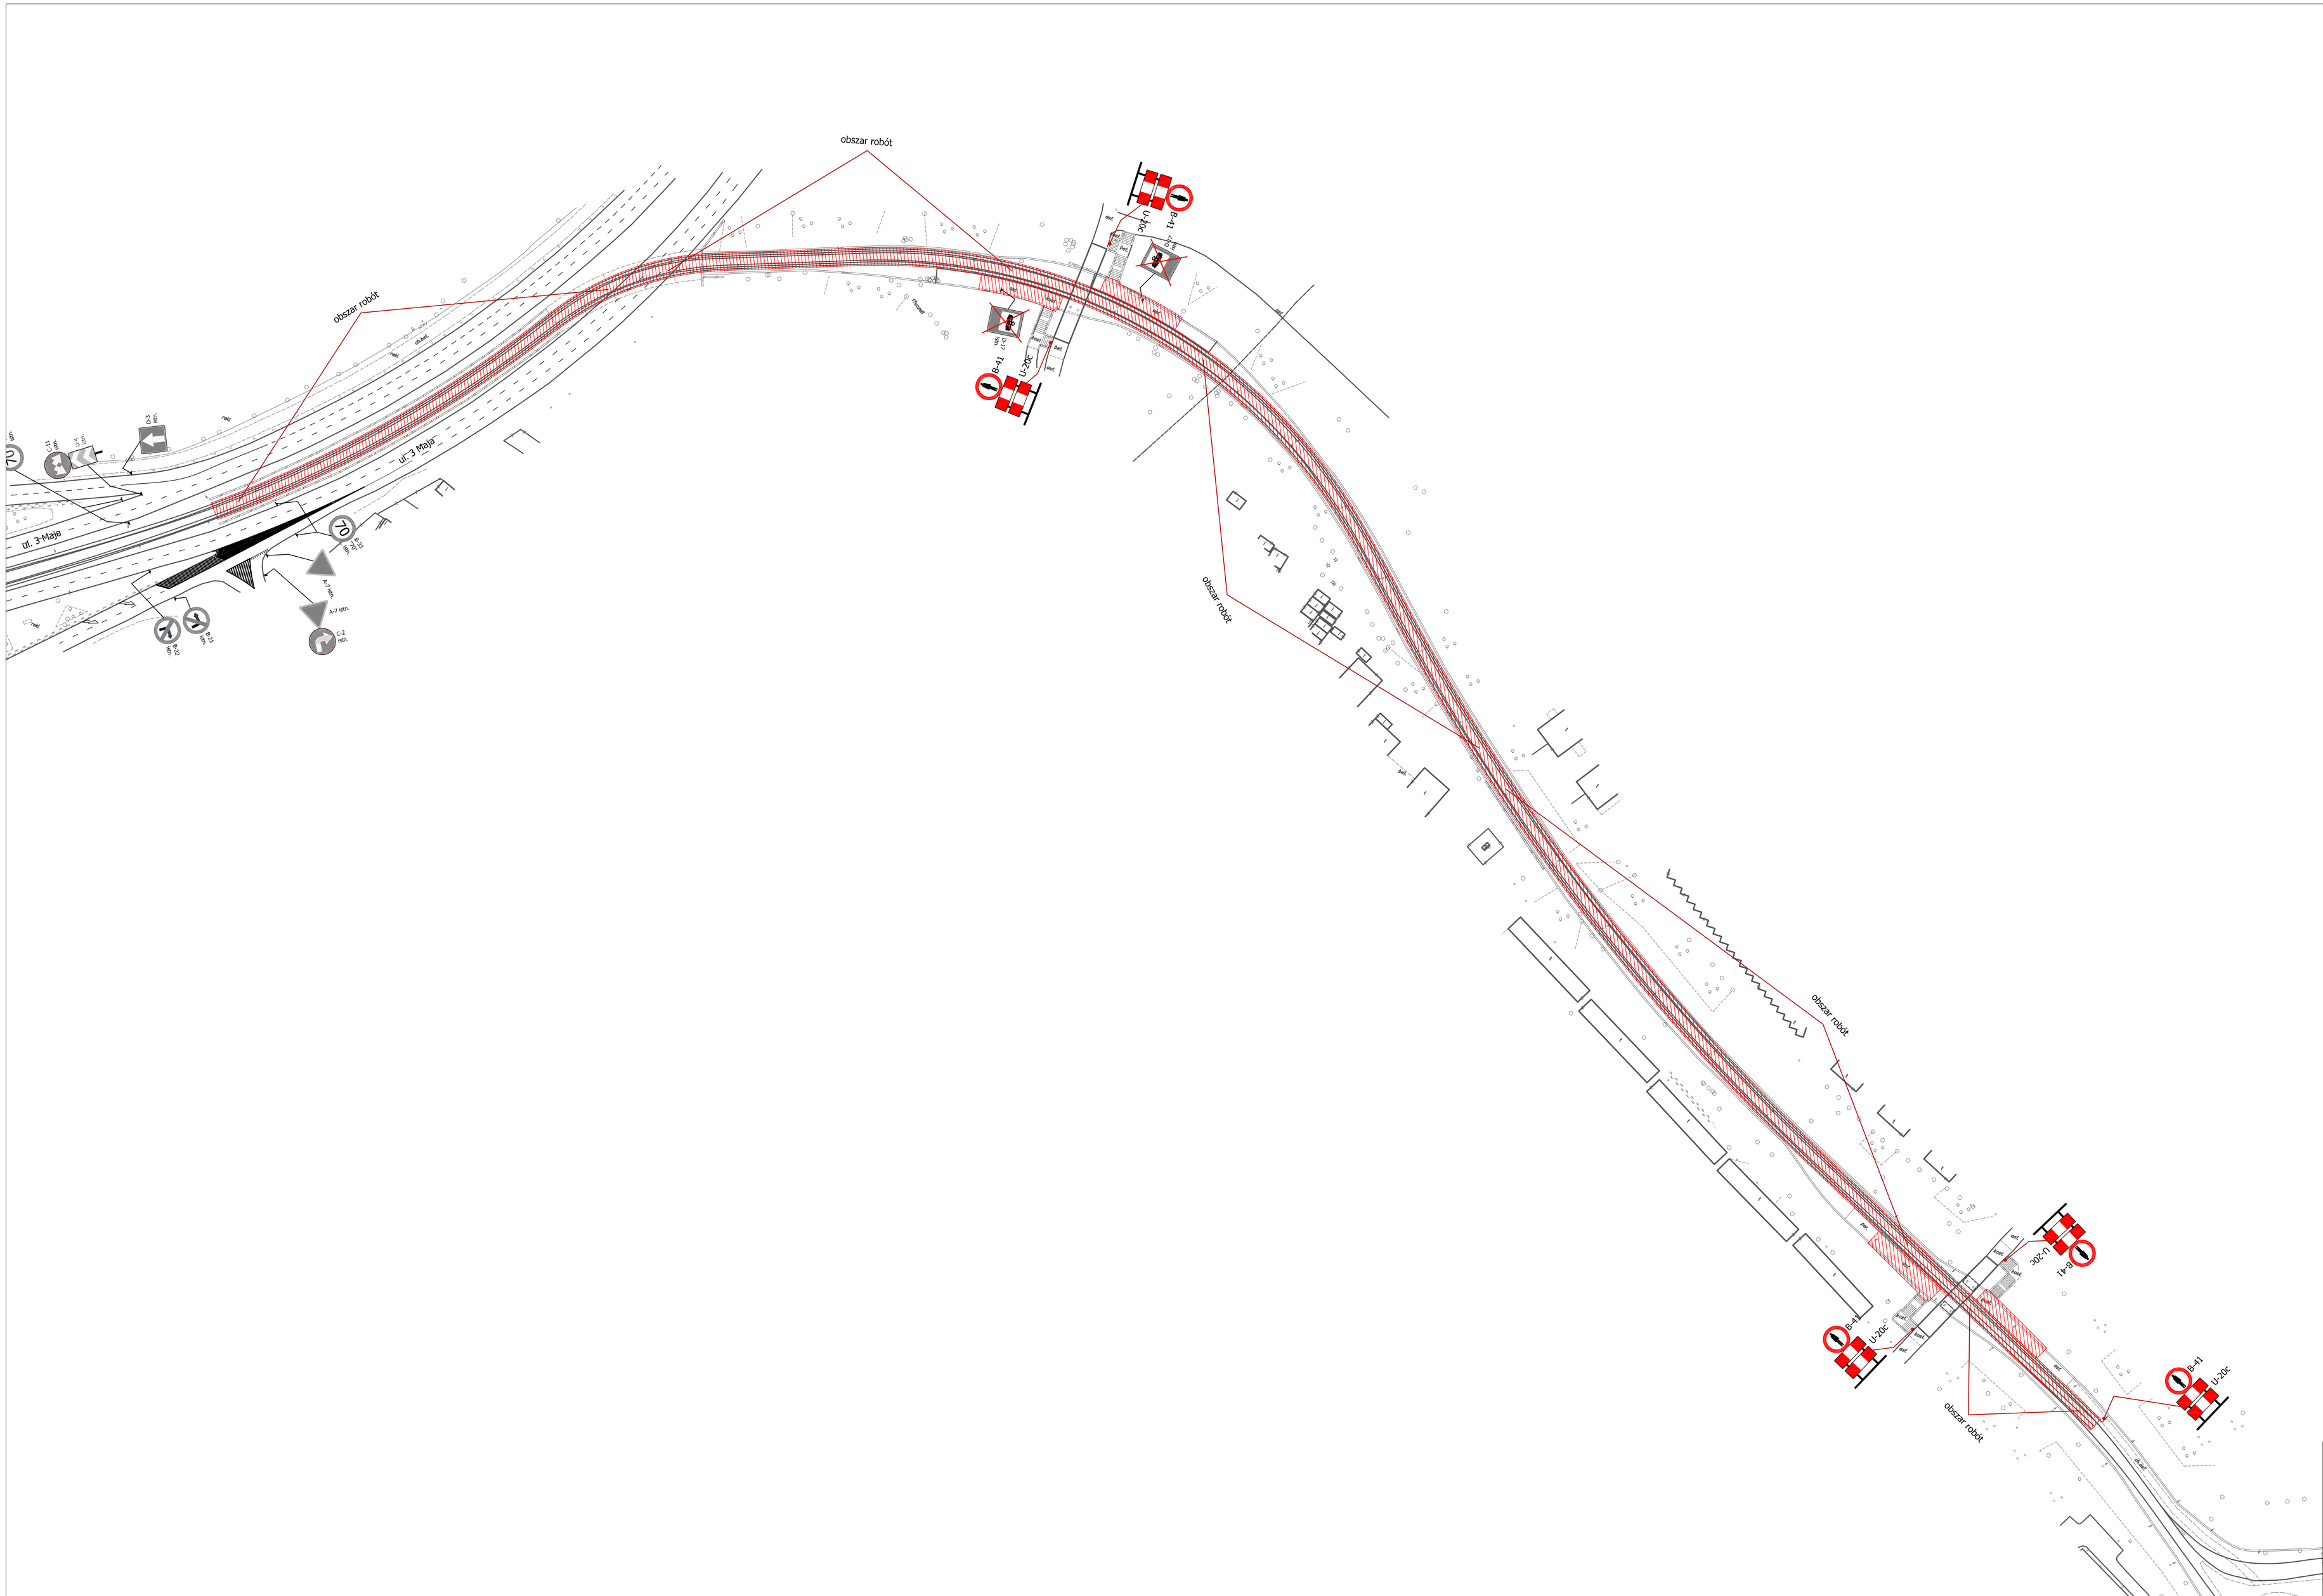
obszar robót
obszar robót
obszar robót
obszar robót
obszar robót
ul. 3 Maja
ul. 3 Maja
B-41
I-20c
B-41
I-20c
B-41
I-20c
B-41
I-20c
B-41
I-20c
A-7 bis
A-7 bis
C-2
B-22
