


LEGENDA

- OSIE TORÓW PROJEKTOWANYCH
- PROJEKTOWANE TORY
- PROJEKTOWANE TORY NA PRZEJĘZDZIE PREFABRYKOWANE PŁYTY PRZEJAZDOWE
- ZABRUK KOSTKĄ SZARĄ
- ZIELENIEC
- KRAWĘDZ PERONÓW TRAMWAJOWYCH
- PROJEKTOWANE KRAWĘZNIKI BETONOWE
- PROJEKTOWANE KRAWĘZNIKI BETONOWE OBNIŻONE
- PROJEKTOWANE OBRZEŻA CHODNIKÓW
- PROJEKTOWANE OBRZEŻA TORÓW
- PROJEKTOWANE WYGRÓDZENIA
- WATA
- PROJEKTOWANY DRENAŻ
- PROJEKTOWANE ODWODNIENIE LINOWE
- PROJEKTOWANE SKRZYNKI ODWODNIENIO
- PROJEKTOWANY WPUSZ DESZCZOWY WRAZ Z KORYTKIEM ODWADNIAJĄCYM
- GRANICA OPRACOWANIA

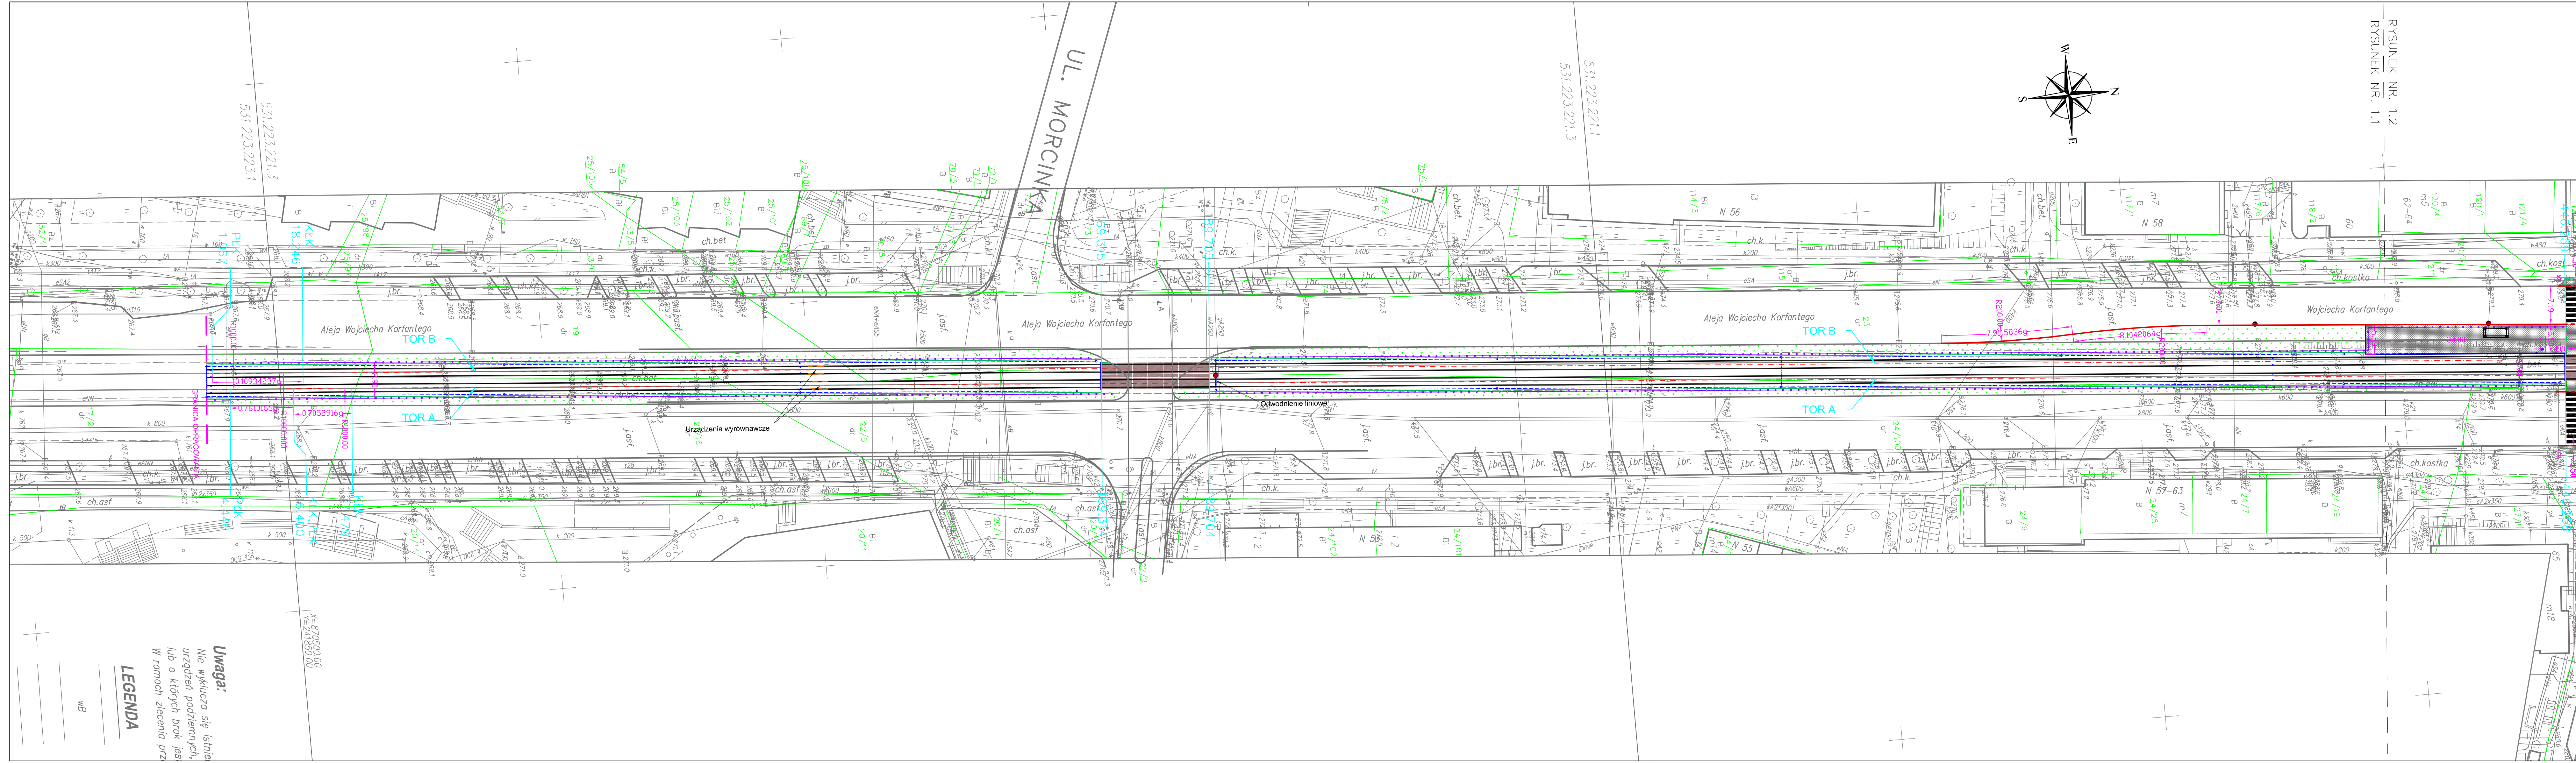

PROGRES
31-422 Kroków,
ul. Powstańców 36/43
Biuro w Krokowie:
50-414 Kroków, ul. Dekarzy 7C
tel. (012) 268-82-50,
fax. (012) 268-13-91
Biuro w Łodzi:
90-138 Łódź, ul. Narutowicza 77
e-mail: biuro@progres.pl

INWESTOR:	URZĄD MIASTA W KATOWICACH		
NAZWA INWESTYCJI:	MODERNIZACJA TOROWSKA TRAMWAJOWEGO MA ODCINKU OD PĘTLI SŁONECZNEJ DO RONDA W KATOWICACH		
ADRES INWESTYCJI:	ODCINEK: AL. W. KORFANTEGO		
FAZA:	PROJEKT BUDOWLANY	BRANŻA:	TOROWA
TREŚĆ RYSUNKU:	PLAN SYTUACYJNY – CZĘŚĆ 1		
UMOWA NR:	IN/18/09	NR OPRACOWANIA:	1
DATA OPRACOWANIA:	VIII 2009r.	SKALA:	1:500
IMIĘ I NAZWISKO		NR UPRAWNIEŃ	PODPIS
mgr inż. Juliusz Josiński		UM/146/86/WŁ	
mgr inż. Paweł Kudelski		MAP/0337/POOL/08	
mgr inż. Dawid Karpus			
mgr inż. Jan Grot		223/73	

PRAWA AUTORSKIE ZASTRZEŻONE

Dokonywanie zmian, poprawek, skróceń itp. oraz kopiowanie i rozpowszechnianie bez zgody jednostki autorskiej jest niedozwolone

Uwaga:
Nie wyklucza się istnienia urządzeń podziemnych, lub o których brak jasnych danych w ramach zlecenia piz

LEGENDA

WB