


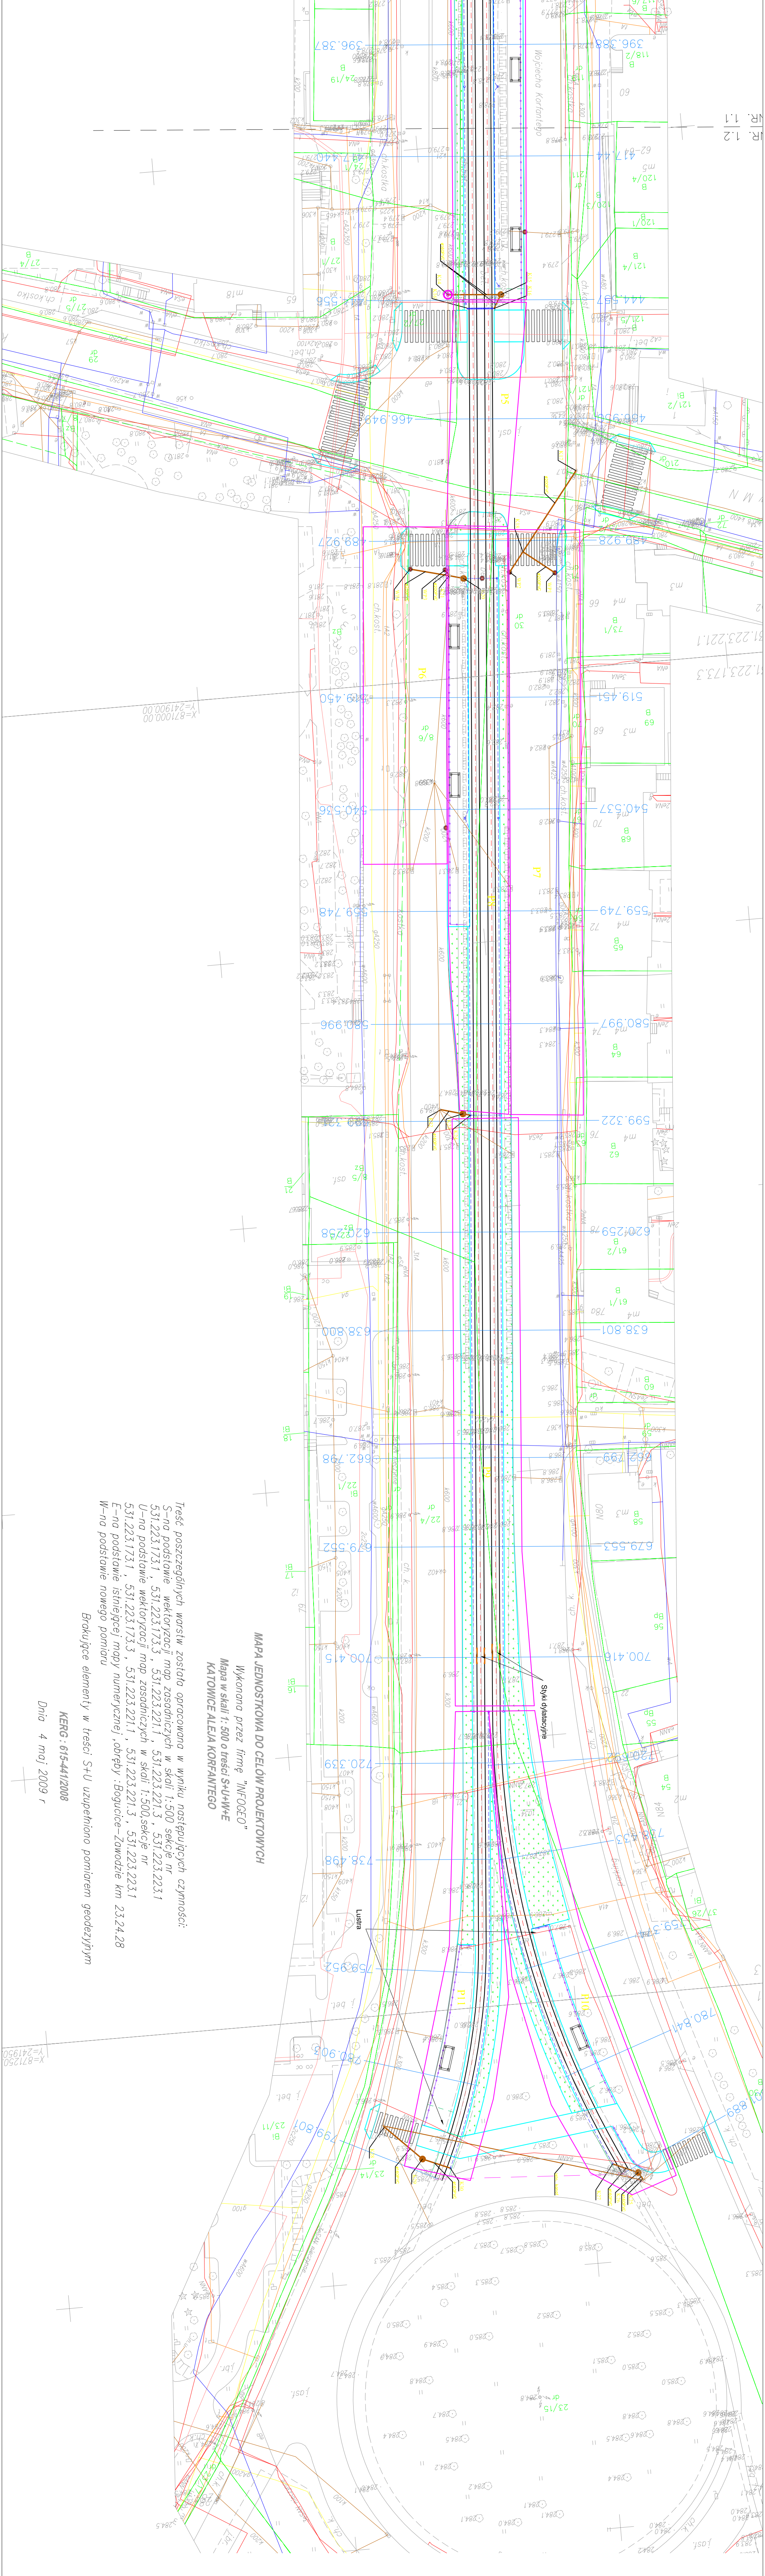

MAPA JEDNOSTKOWA DO CELÓW PROJEKTOWYCH
Wykonana przez firmę "INFORM" w skali 1:500 o treści S+U+M+E
KATOWICE ALEJA KORFAŃSKIEGO

Treść poszczególnych warstw została opracowana w wyniku następujących czynności:
S – na podstawie wektorzacji map zasobniczych w skali 1:500 sekcje nr 531.223.173.1, 531.223.173.3, 531.223.221.1, 531.223.221.3, 531.223.223.1
U – na podstawie wektorzacji map zasobniczych w skali 1:500 sekcje nr 531.223.173.1, 531.223.173.3, 531.223.221.1, 531.223.221.3, 531.223.223.1
E – na podstawie istniejącej mapy numerycznej, obręby :boguckie – Ławdzie km 23.24.28
W – na podstawie nowego pomiaru

Brakujące elementy w treści S+U uzupełniono pomiarem geodezyjnym

KEREG : 615-4412008
Data 4 maj 2009 r

LEGENDA			
	OSIE TORÓW PROJEKTOWANYCH		PROJEKTOWANE OGRĘDZA CHODNIKÓW
	PROJEKTOWANE TORÓW		PROJEKTOWANE OGRĘDZA TORÓW
	PROJEKTOWANE TORÓW NA PRZELĘZIE PRZEBIEGOWE PŁYTY PRZELĘZOWE		PROJEKTOWANE WYGOŁOŻENIA
	ZABURK KOSZKA SZARA		WATIA
	ZIELEŃC		PROJEKTOWANY DRENAŻ
	KRAWEZ PERONÓW TRAMWAJOWYCH		PROJEKTOWANE ODMIENIENIE LINIOWE
	PROJEKTOWANE KRAWEZNIKI BETONOWE		PRZYKŁADY KANALIZACJI DESZCZOWEJ
	PROJEKTOWANE KRAWEZNIKI OBWÓZOWE		GRANICA OPRACOWANIA
INWESTOR: URZĄD MIASTA W KATOWICACH			
NADZORCA: MARIUSZ KOSIŃSKI			
ADRES: AL. W. KORFAŃSKIEGO			
INWESTOR: AL. W. KORFAŃSKIEGO			
FAZA: PROJEKT WYKONAWCZY			
TREŚĆ RYSUNKU: PLAN SYTUACYJNY – PRZYSTĄPNOŚĆ KAN. DESZCZOWEJ			
UMOWA NR: IN/18/09			
DATA OPRACOWANIA: IX 2009R			
ZESPÓŁ AUTORSKI: IMIĘ I NAZWISKO			
PROJEKTOWY: mgr inż. Łukasz Grzymalski			
OPRACOWAŁ: mgr inż. Agnieszka Kundi			
SPRAWDZIŁ: LUD/0172/PO05/04			
PRACOWNIA AUTORSKA: ZASTRZEŻENIE			