



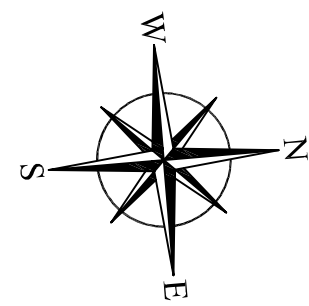

LEGENDA

- OSIE TORÓW PROJEKTOWANYCH
- PROJEKTOWANE TORY
- PROJEKTOWANE TORY NA PRZEJĘDZIE PREFABRYKOWANE PŁYTY PRZEJAZDOWE
- KRAWĘD PERONÓW TRAMWAJOWYCH
- PROJEKTOWANE KRAWĘZNIKI BETONOWE
- PROJEKTOWANE KRAWĘZNIKI BETONOWE OBNIŻONE
- PROJEKTOWANY WPUSZ DESZCZOWY WRAZ Z KORYTKIEM ODWADNIAJĄCYM
- PROJEKTOWANE BARIERY OCHRONNE
- PROJEKTOWANE OBRZEZA CHODNIKÓW
- PROJEKTOWANE OBRZEZA TORÓW
- PROJEKTOWANE WYGRODZENIA
- WIATA
- PROJEKTOWANY DRENAŻ
- PROJEKTOWANE ODWODNIENIE LINIOWE
- PROJEKTOWANE SKRZYNKI ODWODNIENIOWE
- GRANICA OPRACOWANIA

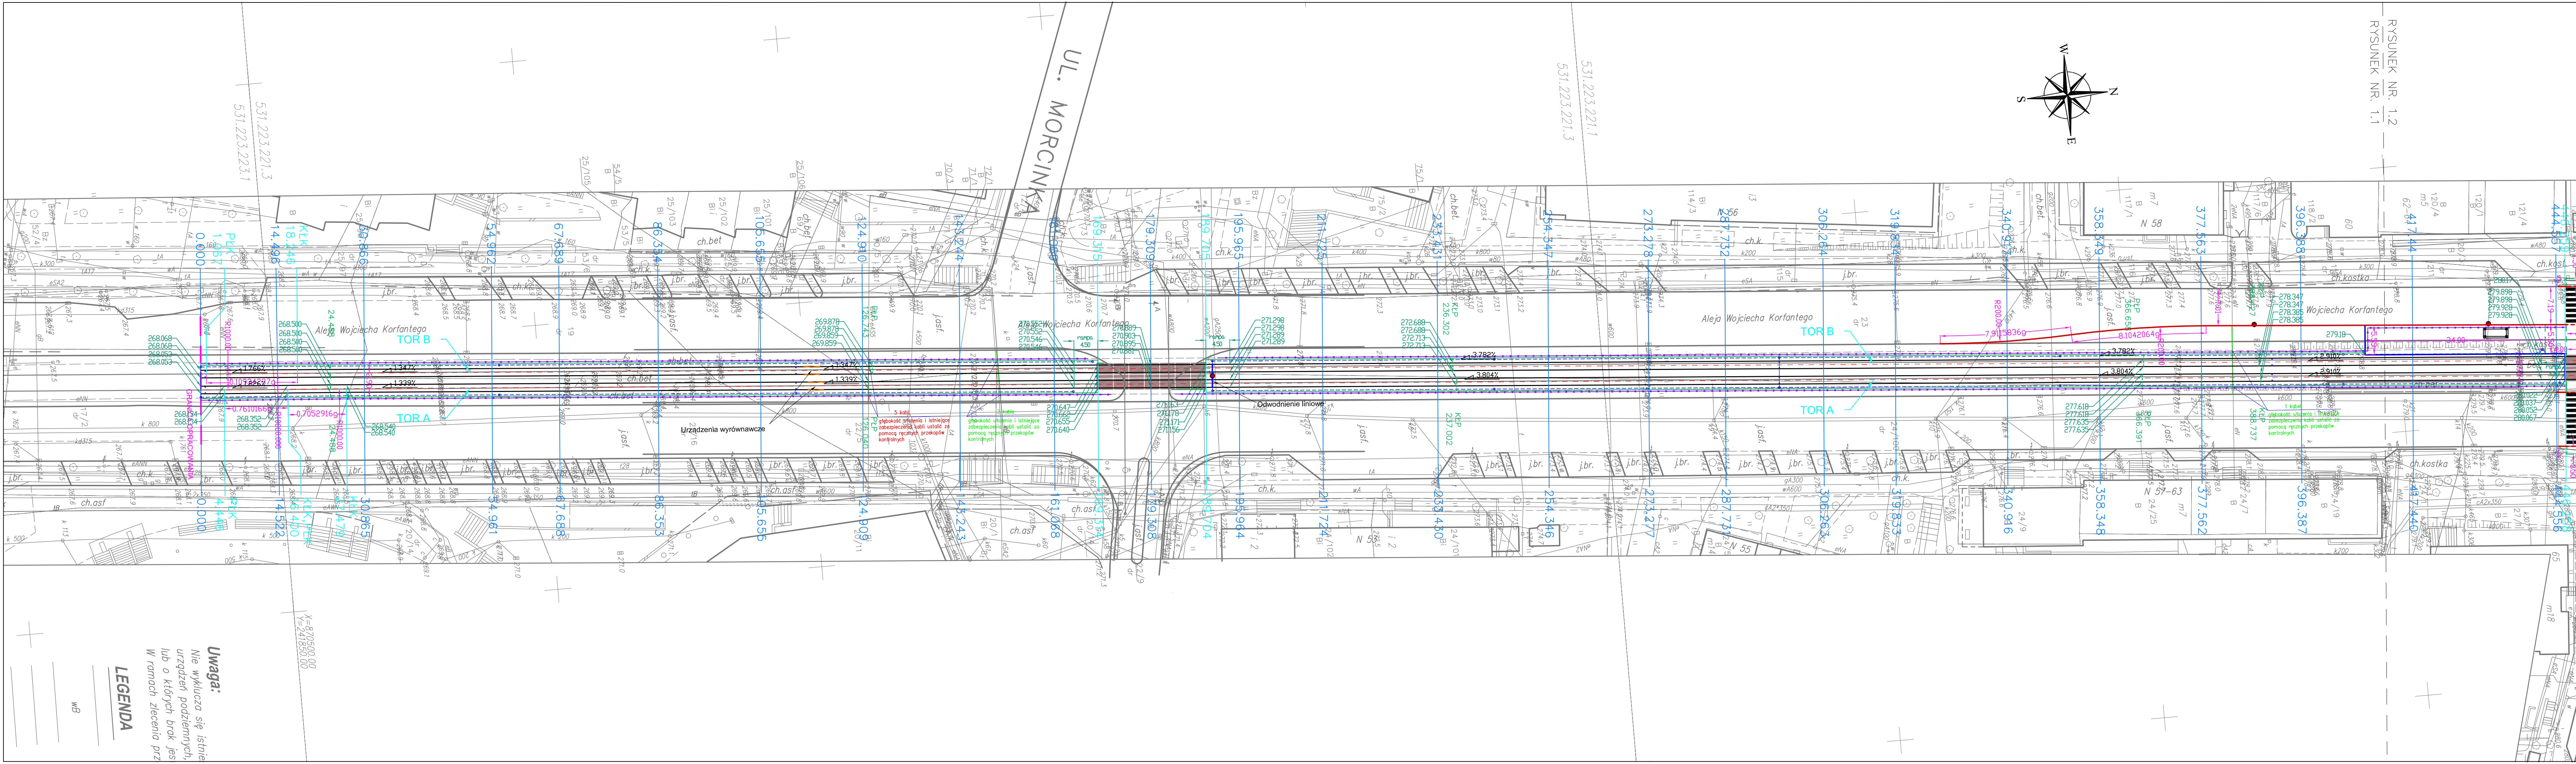

31-422 Kraków,
ul. Powstańców 35/43
Biuro w Krakowie:
30-014 Kraków, ul. Dekarzy 7C
tel. (012) 268-82-50,
fax. (012) 268-13-91
Biuro w Łodzi:
90-138 Łódź, ul. Narutowicza 77
e-mail: biuro@progres.pl

INWESTOR:	URZĄD MIASTA W KATOWICACH		
NAZWA INWESTYCJI:	MODERNIZACJA TOROWSKA TRAMWAJOWEGO MA ODCINKU OD PĘTLI SŁONECZNEJ DO RONDA W KATOWICACH		
ADRES INWESTYCJI:	ODCINEK: AL. W. KORFAŃTEGO		
FAZA:	PROJEKT WYKONAWCZY	BRANŻA:	TOROWA
TREŚĆ RYSUNKU:	PLAN SYTUACYJNO-WYSOKOŚCIOWY – CZĘŚĆ 1		
UMOWA NR:	IN/18/09	NR OPRACOWANIA:	1
DATA OPRACOWANIA:	XII 2009r.	SKALA:	1:500
ZESPÓŁ AUTORSKI:		NR UPRAWNIEŃ	PODPIS
PROJEKTOWAŁ:		UM/146/86/WŁ	
OPRACOWAŁ:		MAP/0337/POOL/08	
SPRAWDZIŁ:		223/73	

PRAWA AUTORSKIE ZASTRZEŻONE

Dokonywanie zmian, poprawek, skróceń itp. oraz kopiowanie i rozpowszechnianie bez zgody jednostki autorskiej jest niedozwolone

Uwaga:
Nie wklucza się istnie-
jących urządzeń podziemnych,
lub o których brak jas-
nych danych zleceń pz

LEGENDA

WB