


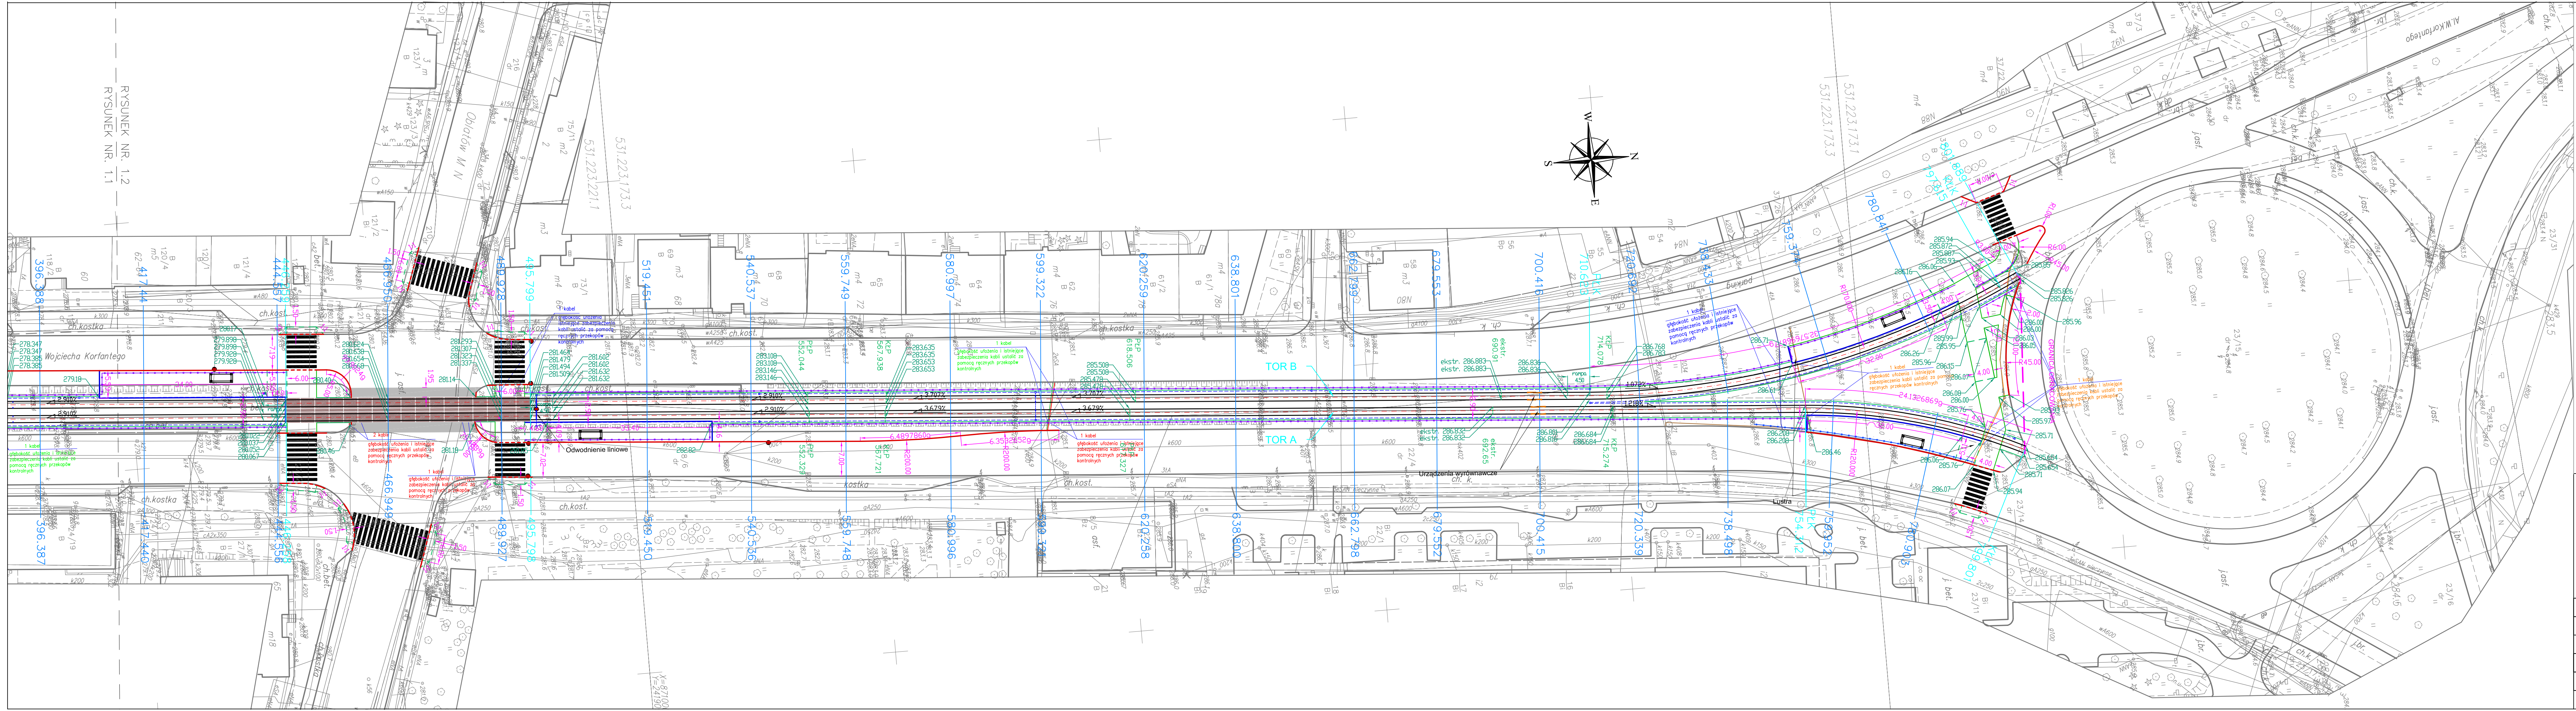

LEGENDA

- OSIE TORÓW PROJEKTOWANYCH
- PROJEKTOWANE TORY
- PROJEKTOWANE TORY NA PRZEJĘDZIE PREFABRYKOWANE PŁYTY PRZEJAZDOWE
- KRAWĘDZ PERONÓW TRAMWAJOWYCH
- PROJEKTOWANE KRAWĘZNIKI BETONOWE
- PROJEKTOWANE KRAWĘZNIKI BETONOWE OBNIŻONE
- PROJEKTOWANY WPUSZ DESZCZOWY WRAZ Z KORYTKIEM ODWADNIAJĄCYM
- PROJEKTOWANE BARIERY OCHRONNE
- PROJEKTOWANE OBRZEZIA CHODNIKÓW
- PROJEKTOWANE OBRZEZIA TORÓW
- PROJEKTOWANE WYGRÓDZENIA
- WIATA
- PROJEKTOWANY DRENAŻ
- PROJEKTOWANE ODWODNIENIE LINIOWE
- PROJEKTOWANE SKRZYŹNIKI ODWODNIENIOWE
- GRANICA OPRACOWANIA

	INWESTOR:	URZĄD MIASTA W KATOWICACH		
	NAZWA INWESTYCJI:	MODERNIZACJA TOROWISKA TRAMWAJOWEGO MA ODCINKU OD PĘTLI SŁONECZNEJ DO RONDY W KATOWICACH		
	ADRES INWESTYCJI:	ODCINEK: AL. W. KORFANTEGO		
	FAZA:	PROJEKT WYKONAWCZY	BRANŻA:	TOROWA
	TREŚĆ RYSUNKU:	PLAN SYTUACYJNO-WYSOKOŚCIOWY – CZĘŚĆ 2		
UMOWA NR:		IN/18/09	NR OPRACOWANIA:	1
DATA OPRACOWANIA:		XII 2009r.	NR RYSUNKU:	2.2
SKALA:		1:500	NR UPRAWNIEN	PP
ZESPÓŁ AUTORSKI:		IMIĘ I NAZWISKO	NR UPRAWNIEN	PP
PROJEKTOWAŁ:		mgr inż. Juliusz Josiński	UM/146/86/WL	
		mgr inż. Paweł Kudelski	MAP/0337/POOL/08	
OPRACOWAŁ:		mgr inż. Dawid Karpus		
SPRAWDZIŁ:		mgr inż. Jan Grot	223/73	
PRAWA AUTORSKIE ZASTRZEŻONE		Dokonywanie zmian, poprawek, skreśleń itp. oraz kopiowanie i rozpowszechnianie bez zgody jednostki autorskiej jest niedozwolone		