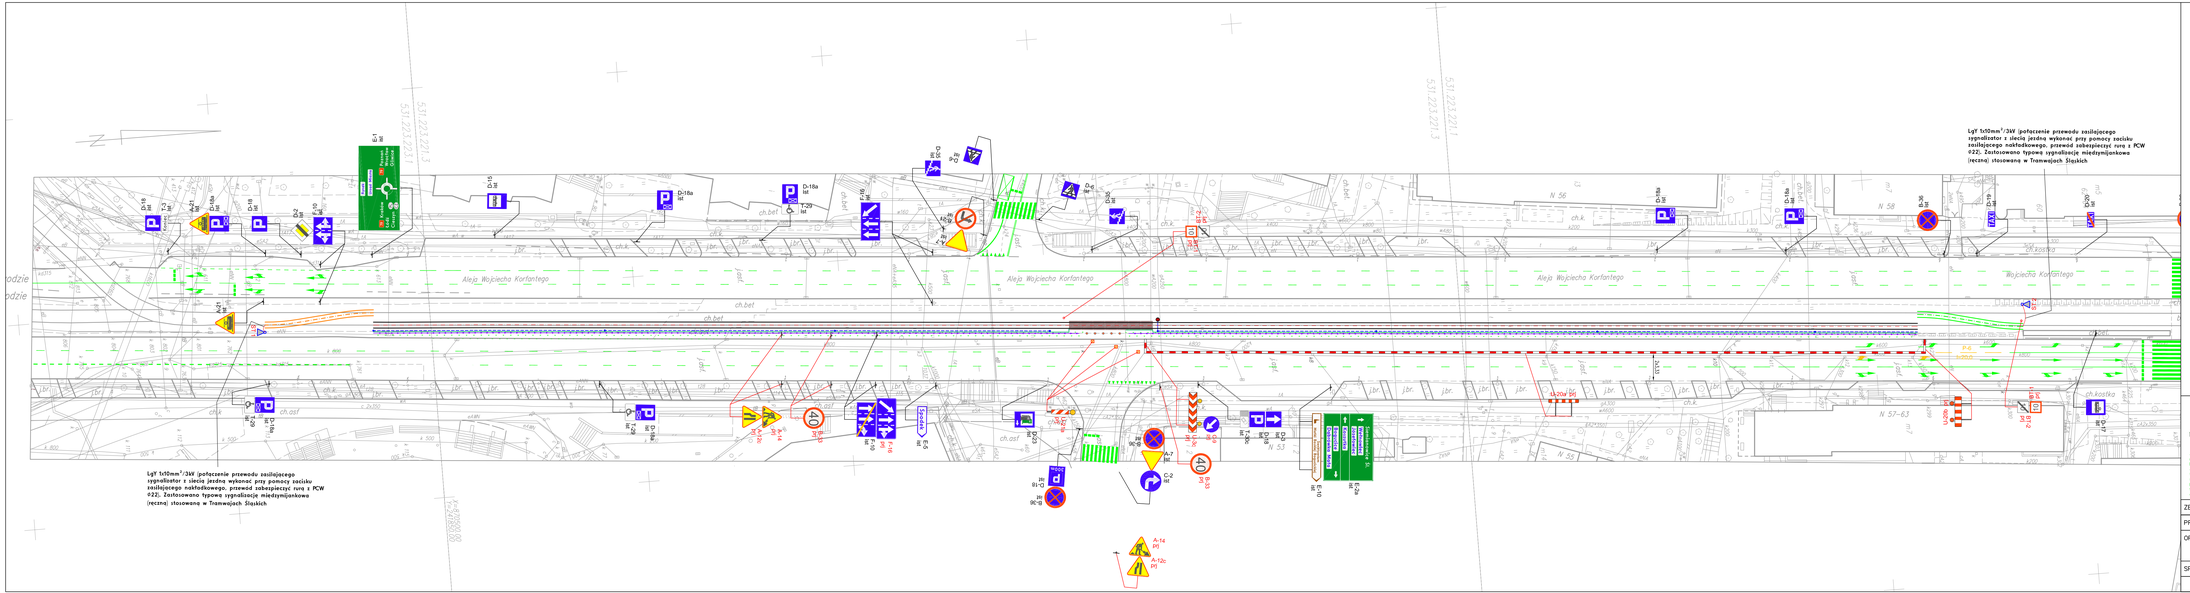
Łgt 1x10mm²/3W (połączenie przewodu zasilającego sygnalizator z siecią jezdną wykonać przy pomocy zacisku zasilającego nakładkowego. przewód zabezpieczyć rurą z PCW ø22). Zastosowano typową sygnalizację międzymijankową (ręczną) stosowaną w Tramwajach Śląskich
Alej. Wojciecha Korfantego
ch.bet
ch.asf
ch.kostka
N 56
N 58
N 57-63
N 53
N 55
Wojciecha Korfantego
