

LEGENDA

- 

B-36

ISTNIEJĄCE OZNAKOWANIE PIONOWE
- 

E-10

ISTNIEJĄCE OZNAKOWANIE PIONOWE DO ZASŁONECIA
- 

B-36

ISTNIEJĄCE OZNAKOWANIE PIONOWE PRZECIENIENIE DO LIKWIDACJI
- 

A-14


PROJEKTOWANE OZNAKOWANIE PIONOWE
- 

ISTNIEJĄCE OZNAKOWANIE POZIOME
- 


PROJEKTOWANE TYMCZASOWE OZNAKOWANIE POZIOME
- 

PROJEKTOWANE DOCELOWE OZNAKOWANIE POZIOME
- 

PROJEKTOWANE URZĄDZENIE BEZPIECZEŃSTWA RUCHU
- 

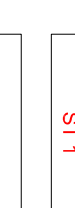PROJEKTOWANY SYGNALIZATOR ŚWIETŁY DLA TRAMWAJÓW
- 

PROJEKTOWANY SYGNALIZATOR ŚWIETŁY DLA TRAMWAJÓW

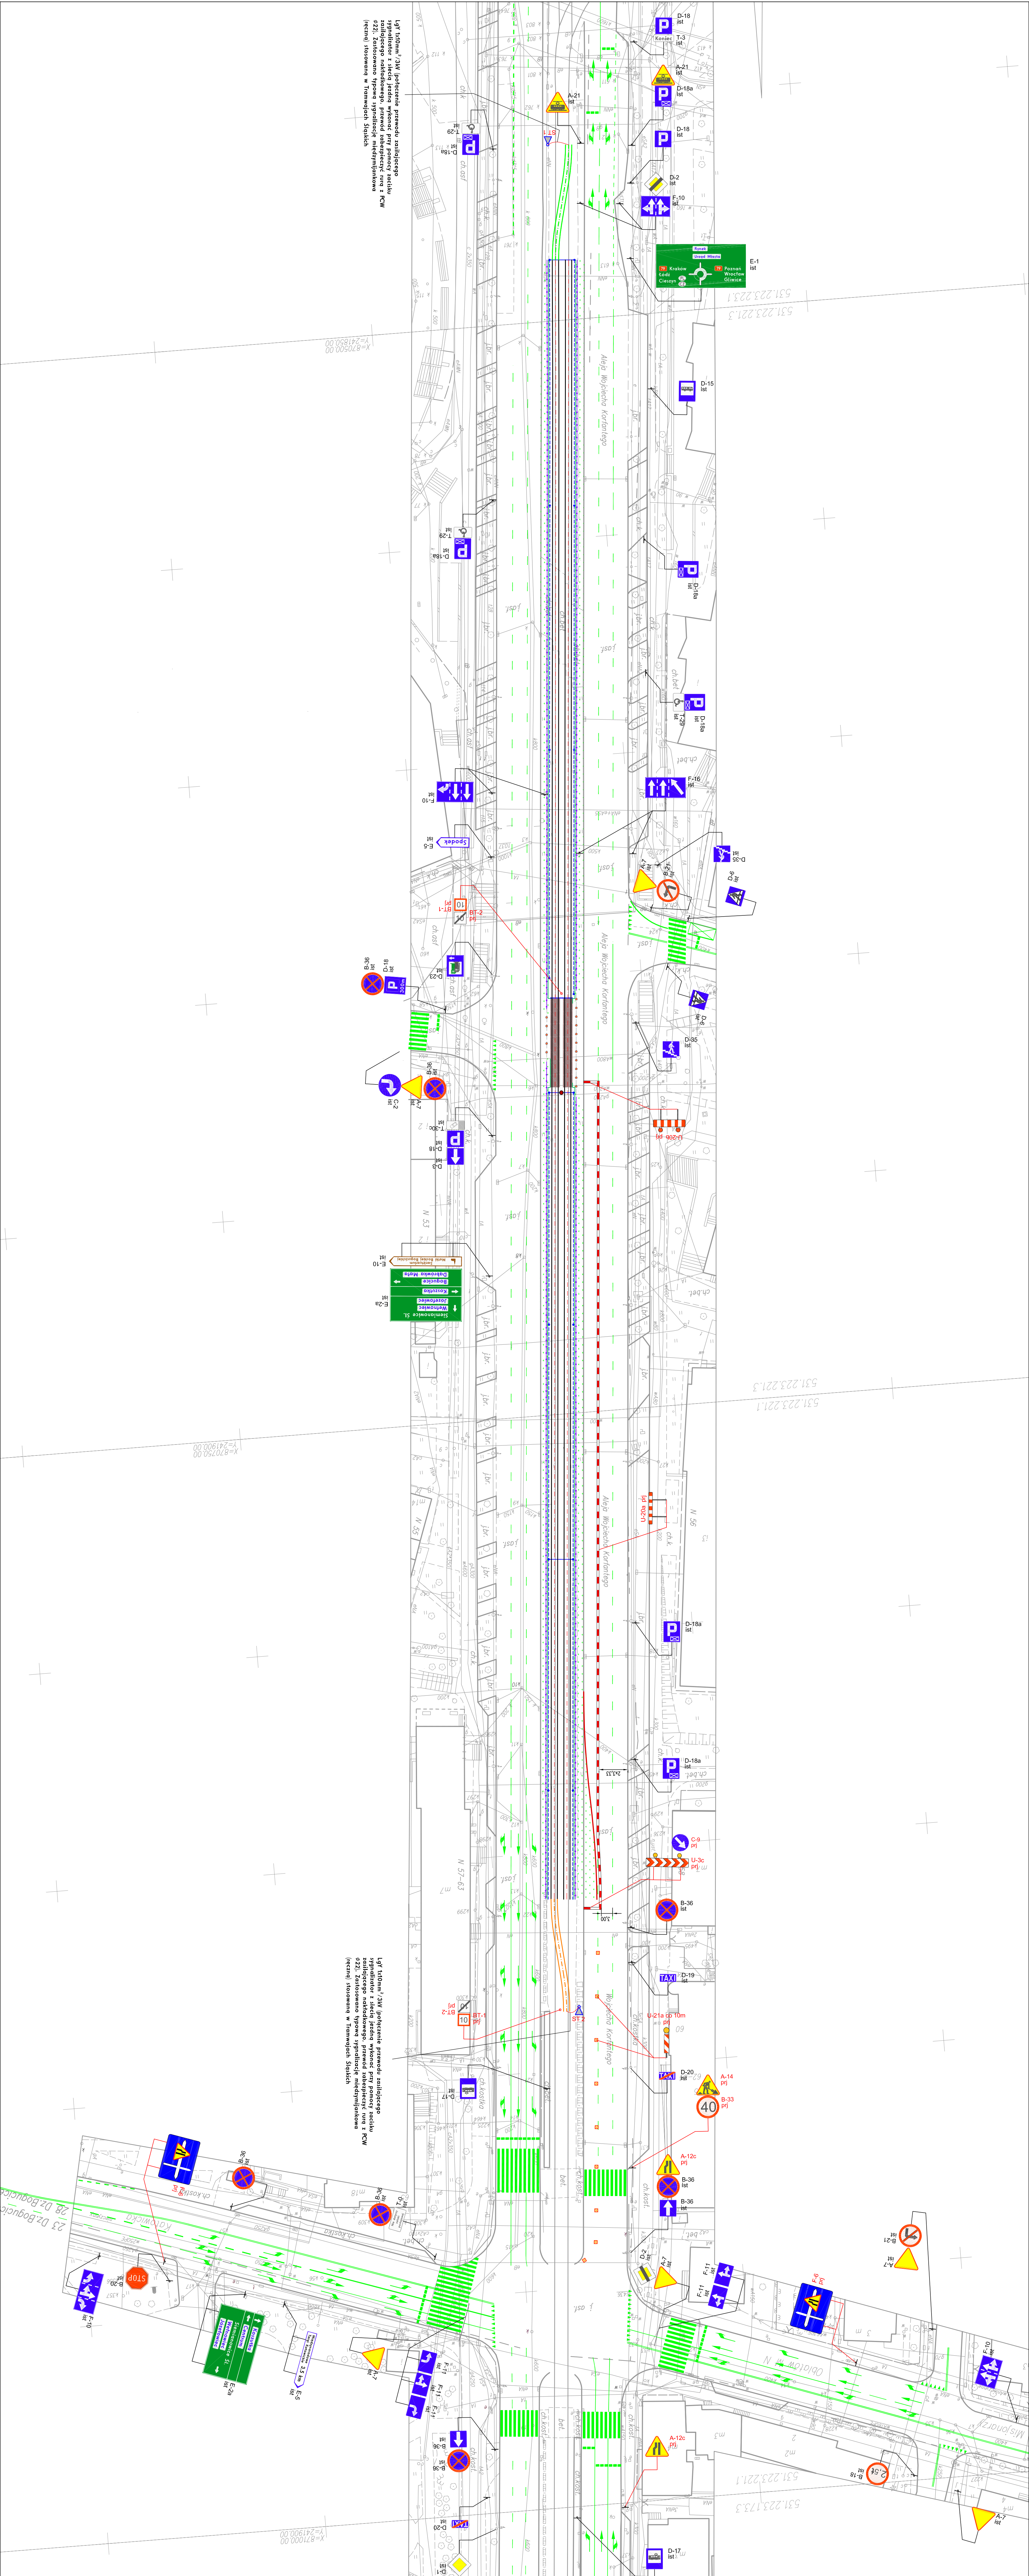

TREŚĆ PRACY:	PROJEKT TECHNICZNY	BRANŻA: INŻYNIERIA RUCHU
ZESPÓŁ AUTORSKI:	IMI I NAZWISKO	NR PRACOWNIA
