


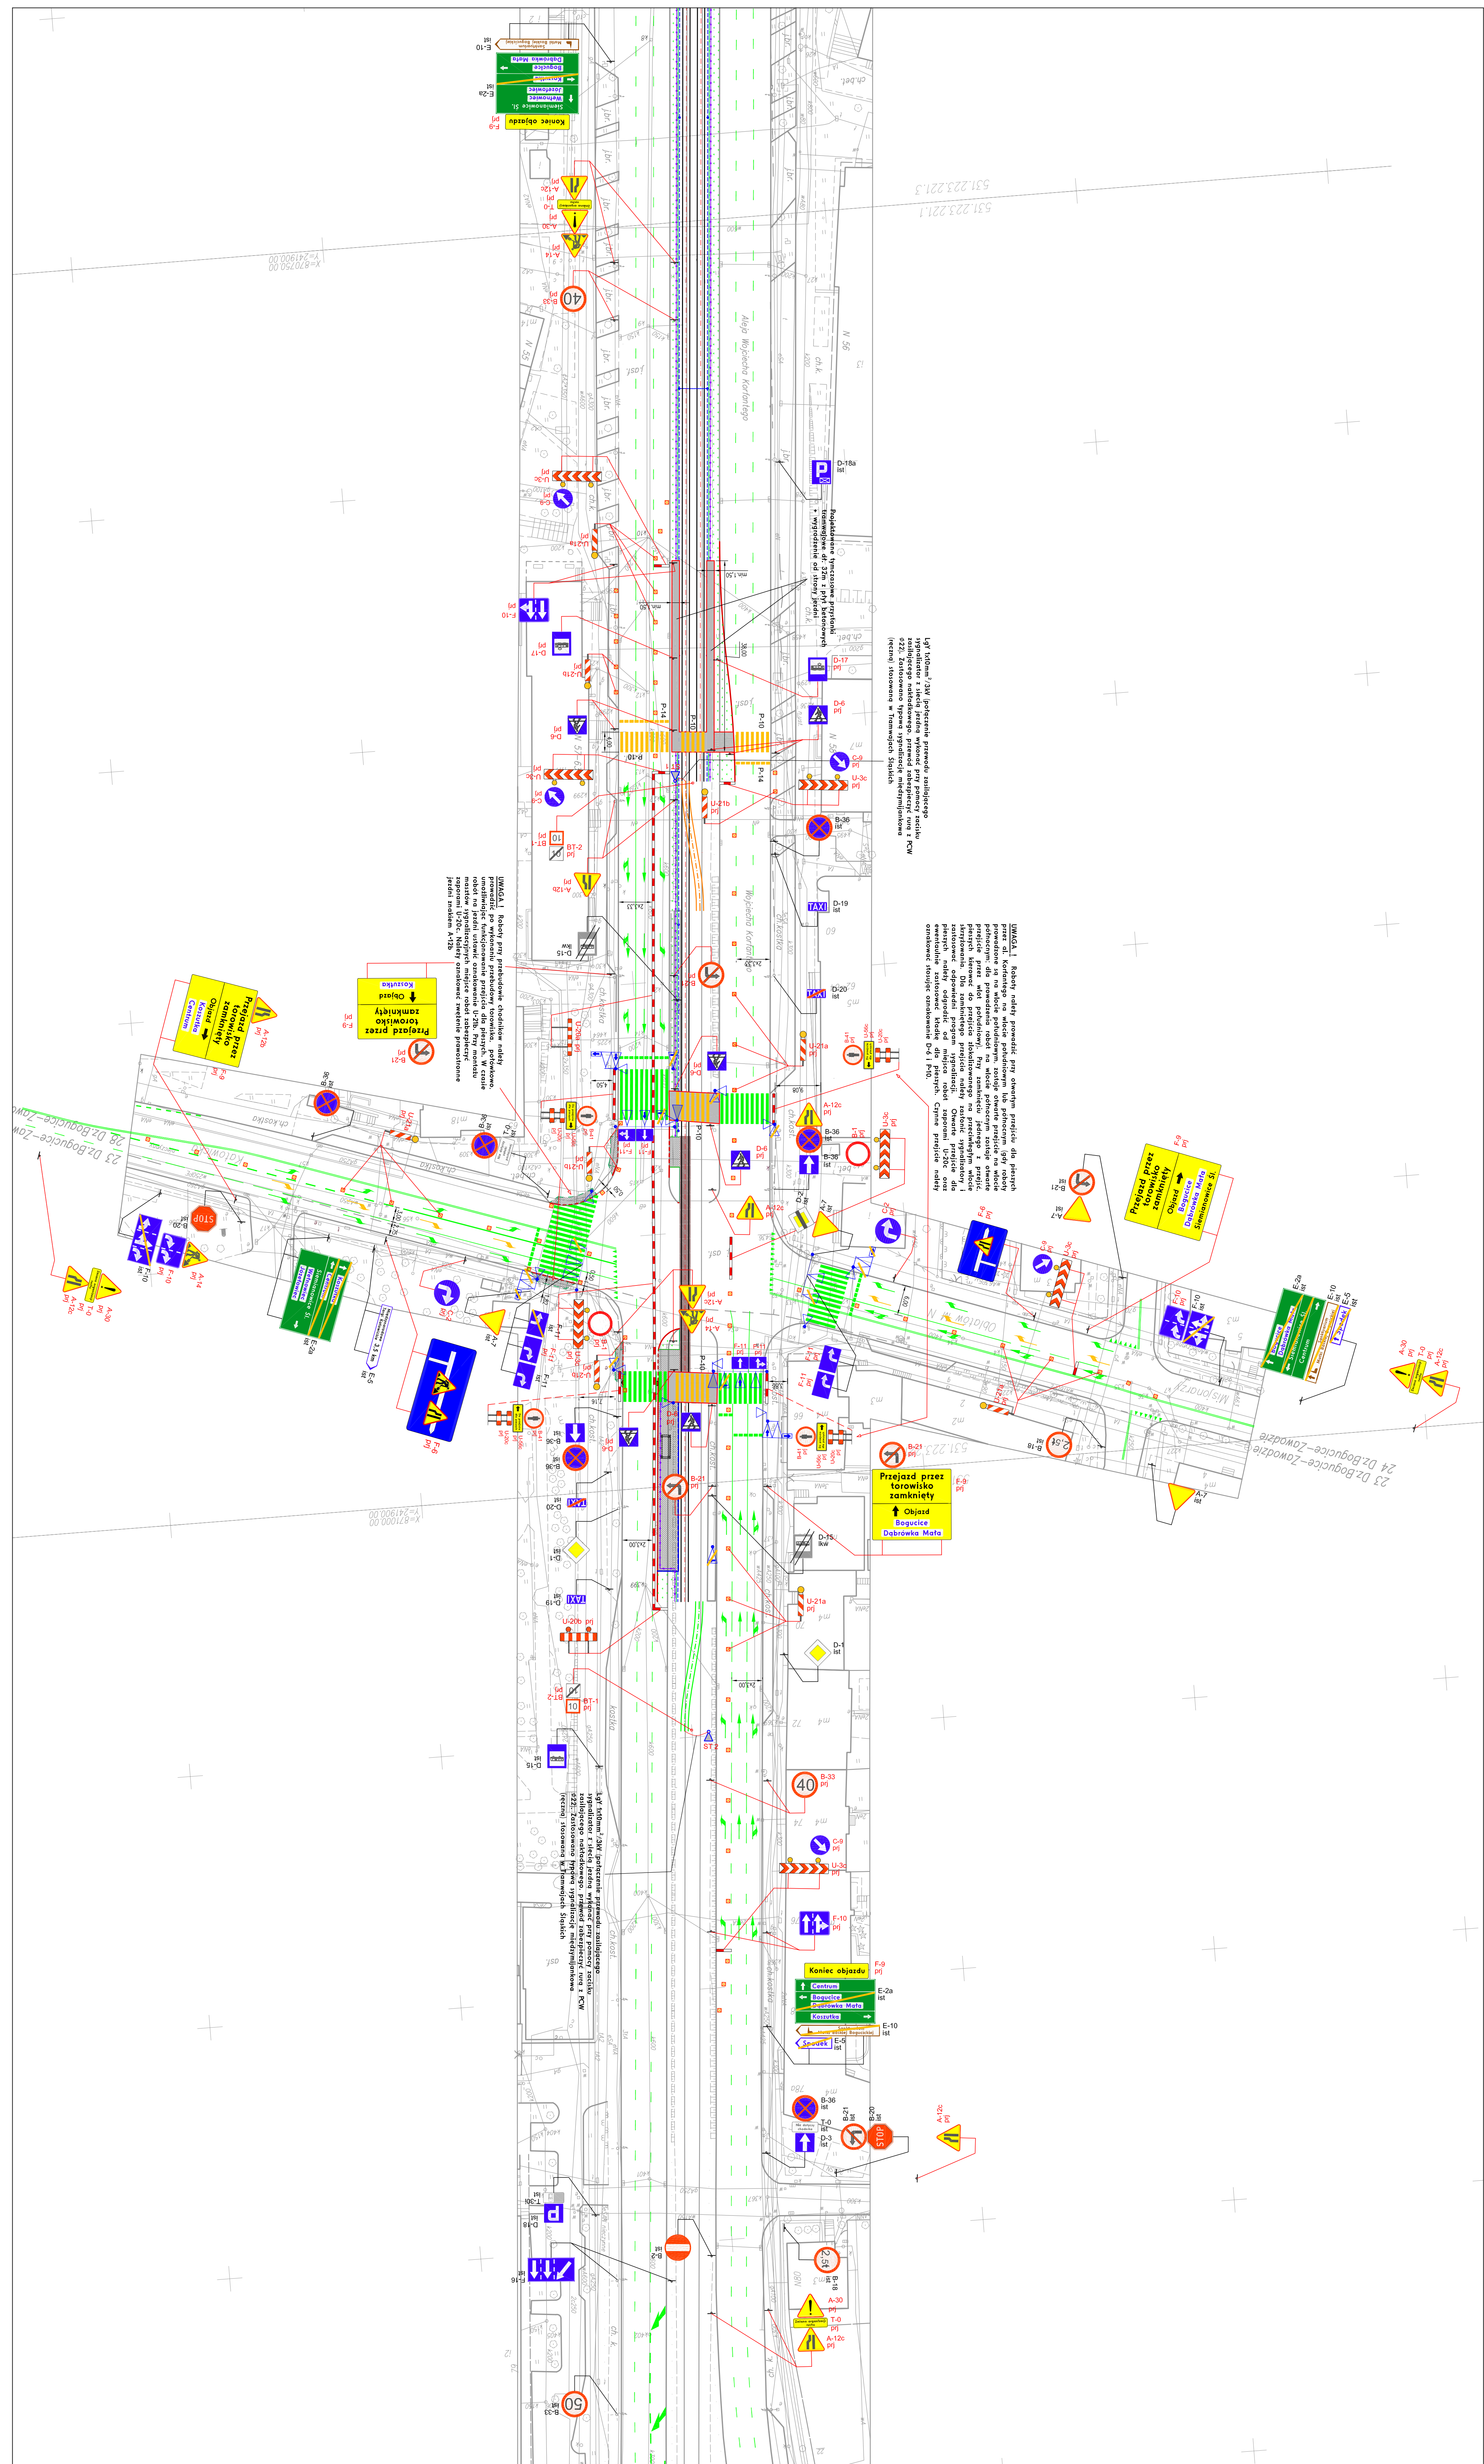

LEGENDA	
	ISTNIEJĄCE OZNAKOWANIE PIONOWE
	ISTNIEJĄCE OZNAKOWANIE PIONOWE DO ZASŁONIĘCIA
	ISTNIEJĄCE OZNAKOWANIE PIONOWE PRZEZNACZONE DO LIKWIDACJI
	PROJEKTOWANE OZNAKOWANIE PIONOWE
	ISTNIEJĄCE OZNAKOWANIE POZIOME
	PROJEKTOWANE TYMCZASOWE OZNAKOWANIE POZIOME
	PROJEKTOWANE DOCELOWE OZNAKOWANIE POZIOME
	PROJEKTOWANE URZĄDZENIE BEZPIECZESTWA RUCHU
	PROJEKTOWANY SYGNALIZATOR ŚWIETŁY DLA TRANSMALOW
	ISTNIEJĄCY SYGNALIZATOR ŚWIETŁY
	ISTNIEJĄCY SYGNALIZATOR ŚWIETŁY DO ZASŁONIĘCIA

[illegible]