
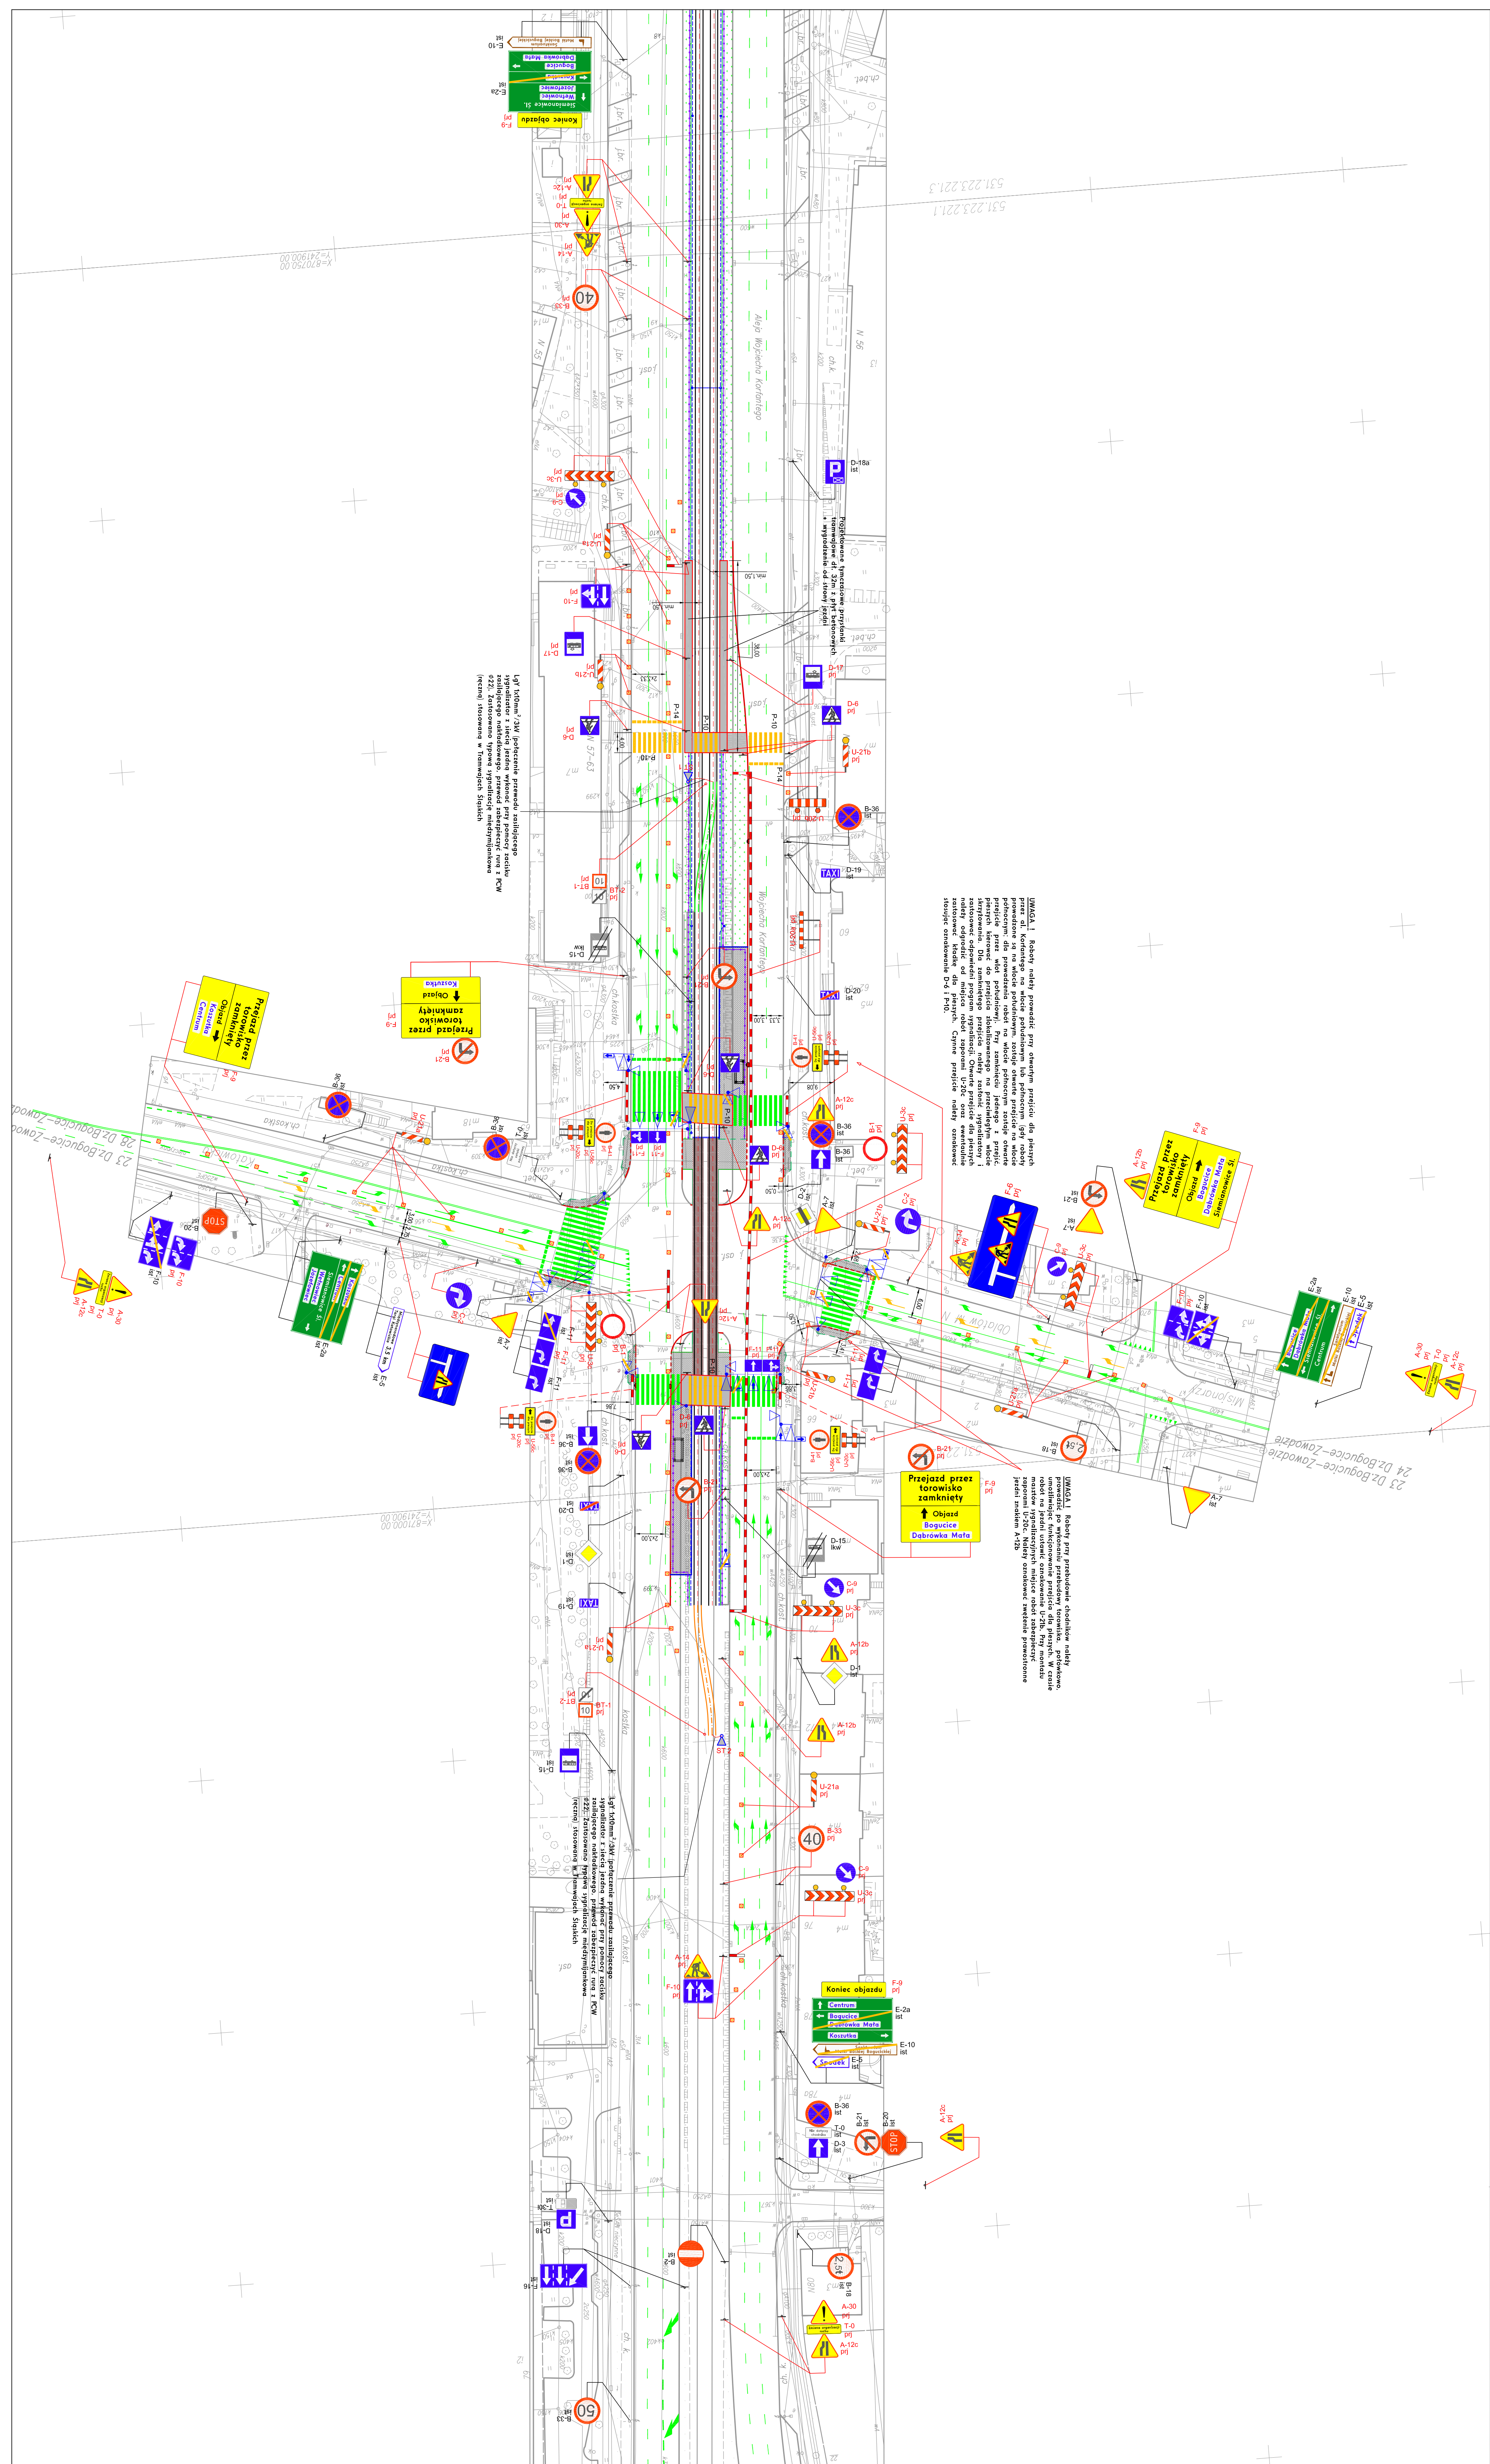
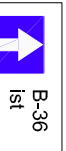


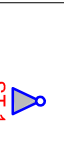

	ISTNIENIE OZNAKOWANIE PIONOWE
	ISTNIENIE OZNAKOWANIE PIONOWE DO ZASŁONIECIA
	ISTNIENIE OZNAKOWANIE PIONOWE PREZAKOWANIE DO UKWIDACI
	PROJEKTOWANIE OZNAKOWANIE PIONOWE
	ISTNIENIE OZNAKOWANIE POZIOME
	PROJEKTOWANIE TYMCZASOWE OZNAKOWANIE POZIOME
	PROJEKTOWANIE DOCELOWE OZNAKOWANIE POZIOME
	PROJEKTOWANIE URZĄDZENIE BEZPIECZESTWA RUCHU
	PROJEKTOWANIE SYGNALIZATOR SWIETLY DLA TRAMWAJOW
	ISTNIENIE SYGNALIZATOR SWIETLY
	ISTNIENIE SYGNALIZATOR SWIETLY DO ZASŁONIECIA

[illegible]