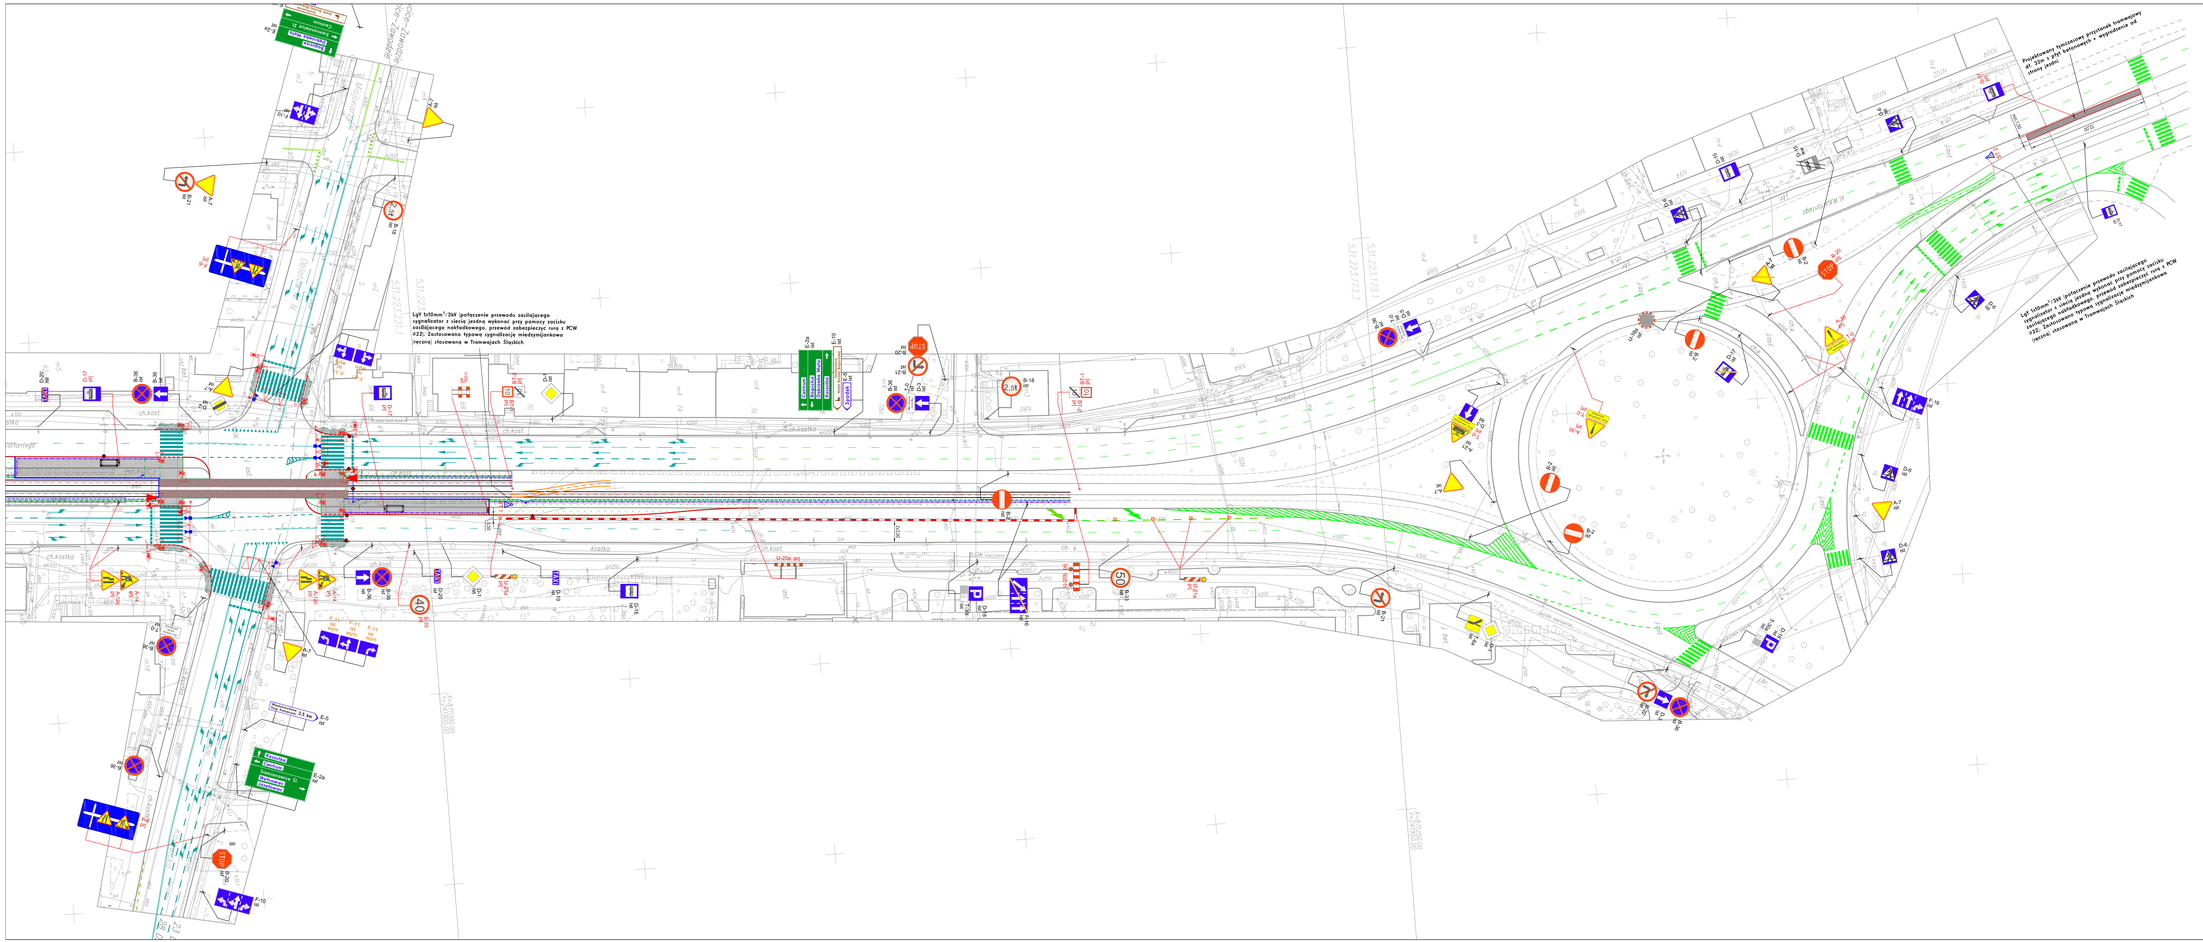
Lgf 1x10mm²/3kV połączenie przewodu zasilającego sygnalizator z siecią jedną wykonać przy pomocy zasilku rezdzielczego nadziemnego, przewód zabezpieczyć rurą z PCW 022; Zastosowano typowe sygnalizacje międzymijankowe (wzorcą stosowaną w Tramwajach Śląskich
Lgf 1x10mm²/3kV połączenie przewodu zasilającego sygnalizator z siecią jedną wykonać przy pomocy zasilku rozdzielczego nadziemnego, przewód zabezpieczyć rurą z PCW 022; Zastosowano typowe sygnalizacje międzymijankowe (wzorcą stosowaną w Tramwajach Śląskich
Kostuchna
Zawodzie
